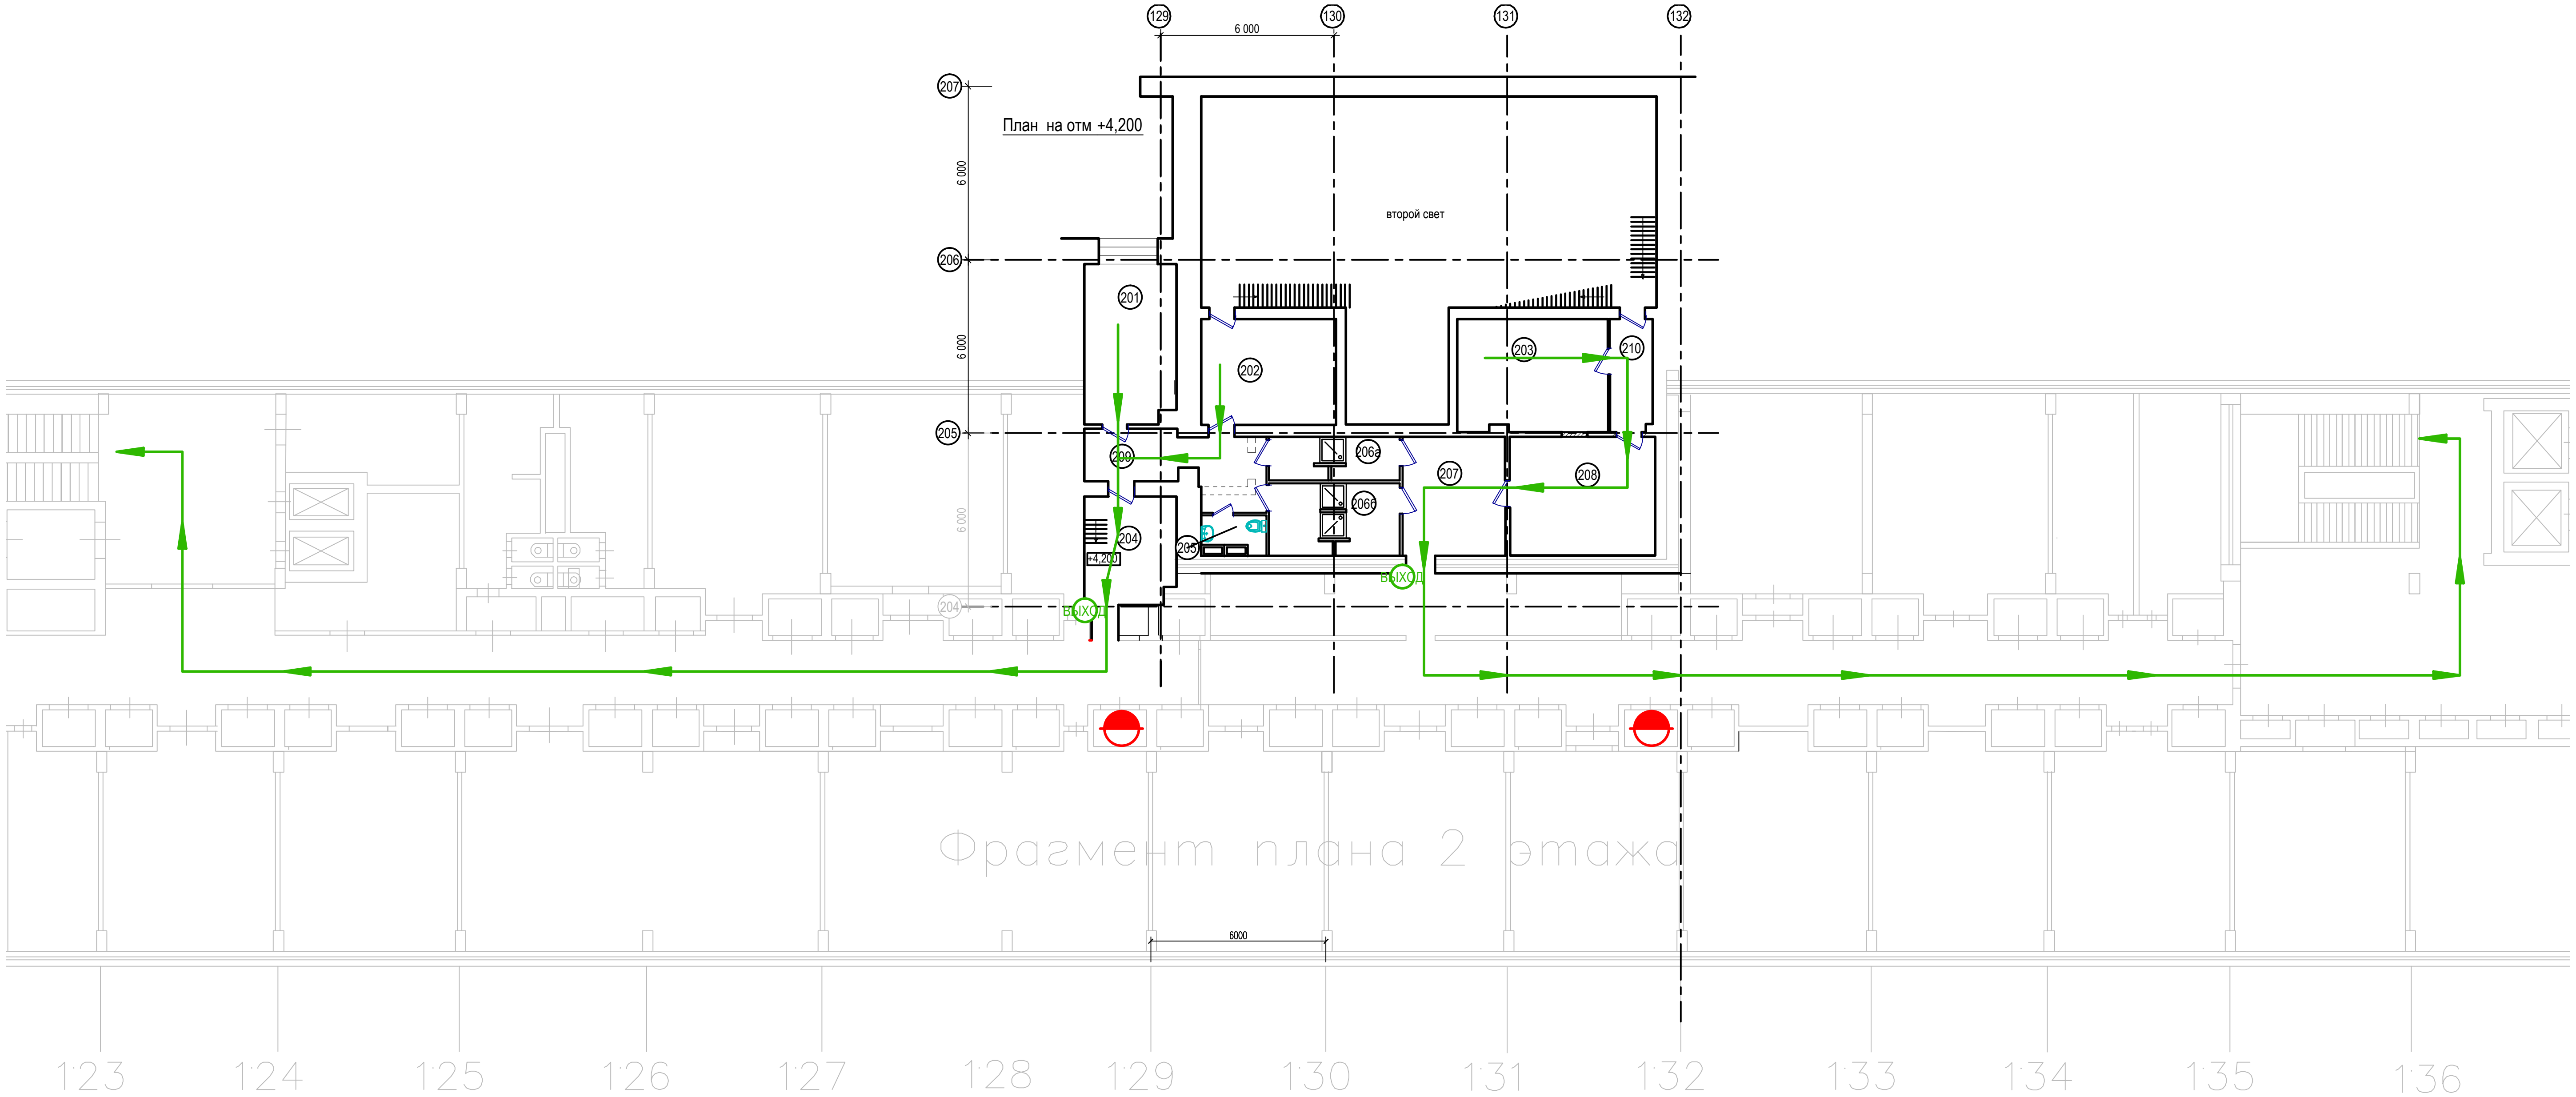


Изм.	Кол.уч.	Лист	N док.	Подп.	Дата
Руководитель		Козев			
ГАП					
Разработал		Савельева			
Н.контроль					
Проверил					

158

Стадия	Лист	Листов
П	4.1	

Схема эвакуации на отм.+4.200

ЗАО "САН КОР"

Взам. инв. N

Подп. и дата

Инв. N подл.