


План ремонта покрытия причала № 5 и причала № 4 ФГУП «Атомфлот»

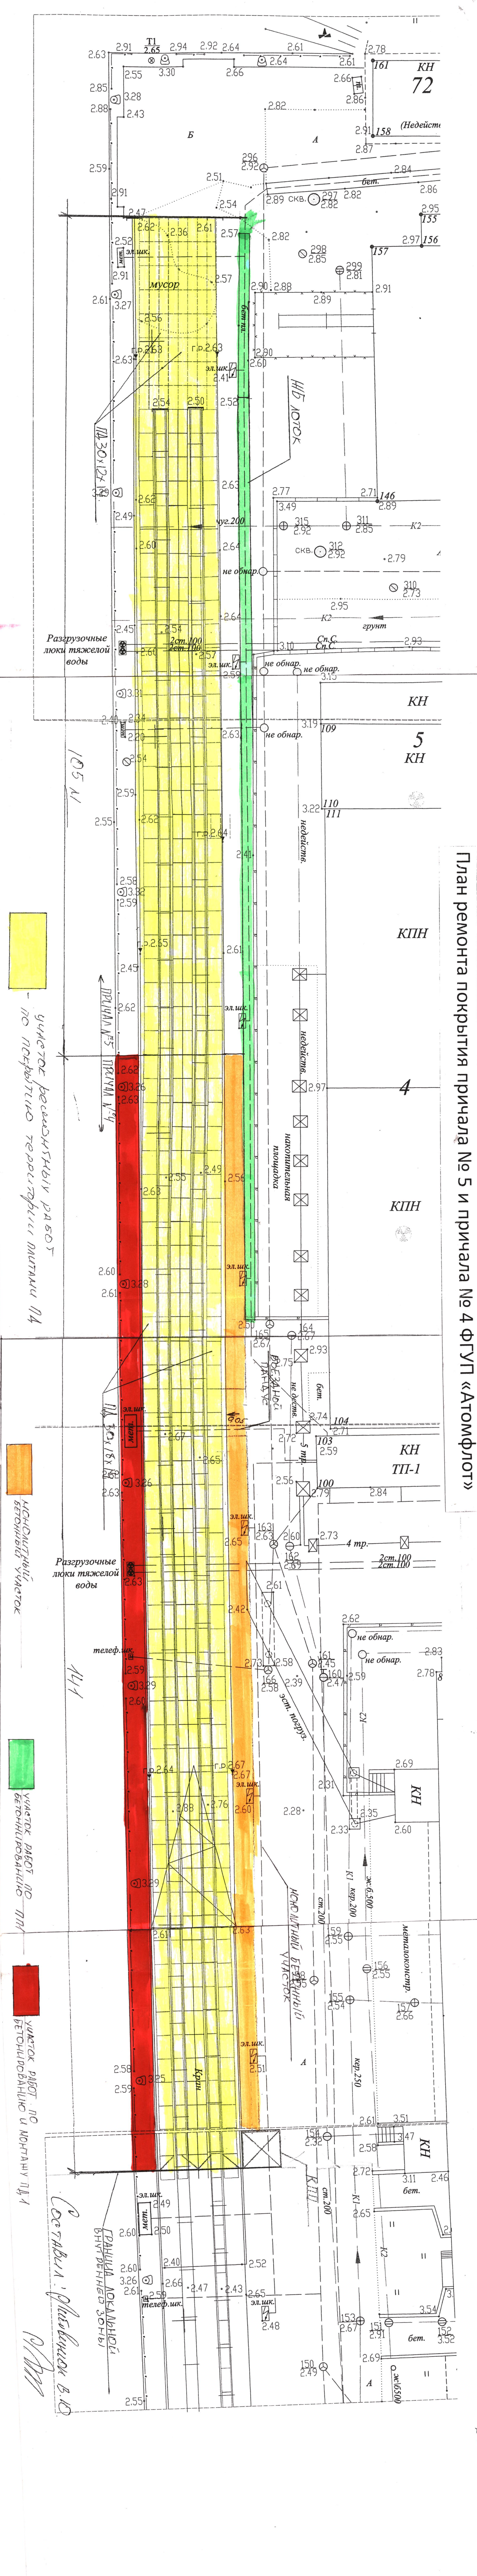

участок бетонирования работ по покрытию территории миттаи П4

участок работ по бетонированию участка

участок работ по бетонированию и монтажу ПД 1

Составил: Плещинский В.Ю.

К 704/14/05/01