




СЕМА РАСПОЛОЖЕНИЯ МЕТАЛЛОКОНСТРУКЦИЙ ПЛОЩАДИ
ОБСЛУЖИВАНИЯ НА ОТМЕТКЕ +3,600 В ОСЯХ 1-3

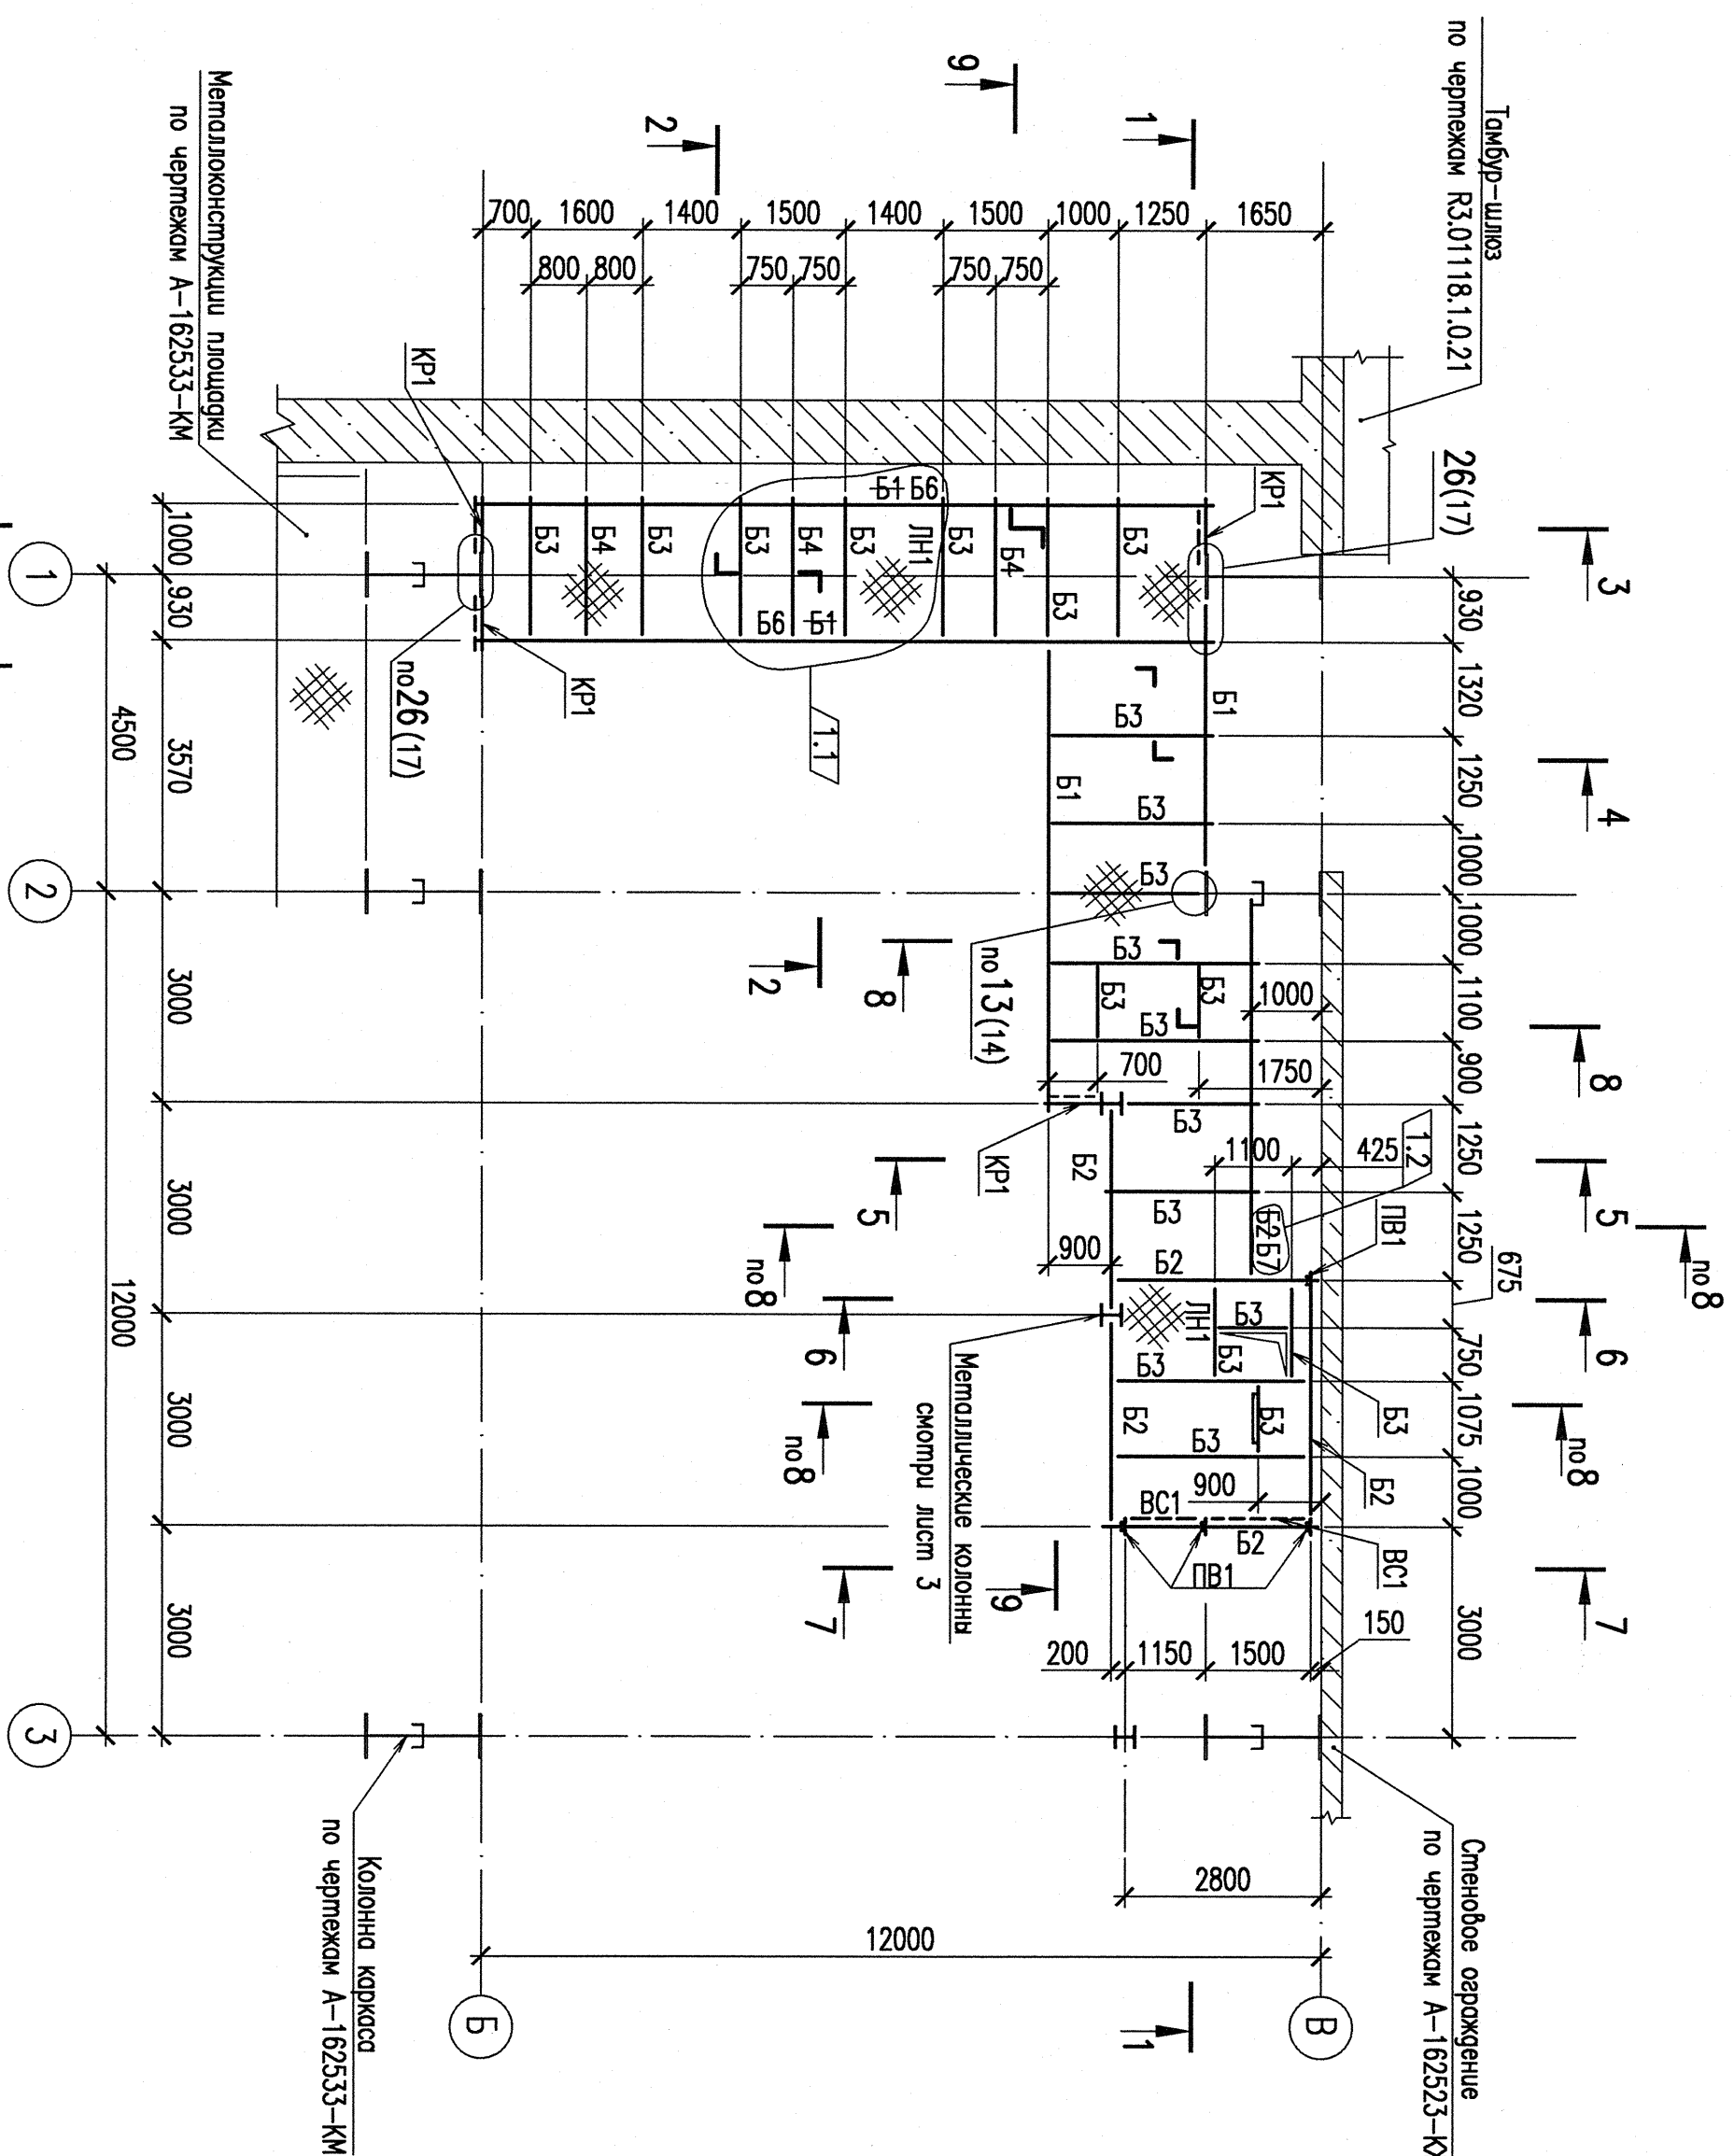

РАЗРЕЗ 1-1

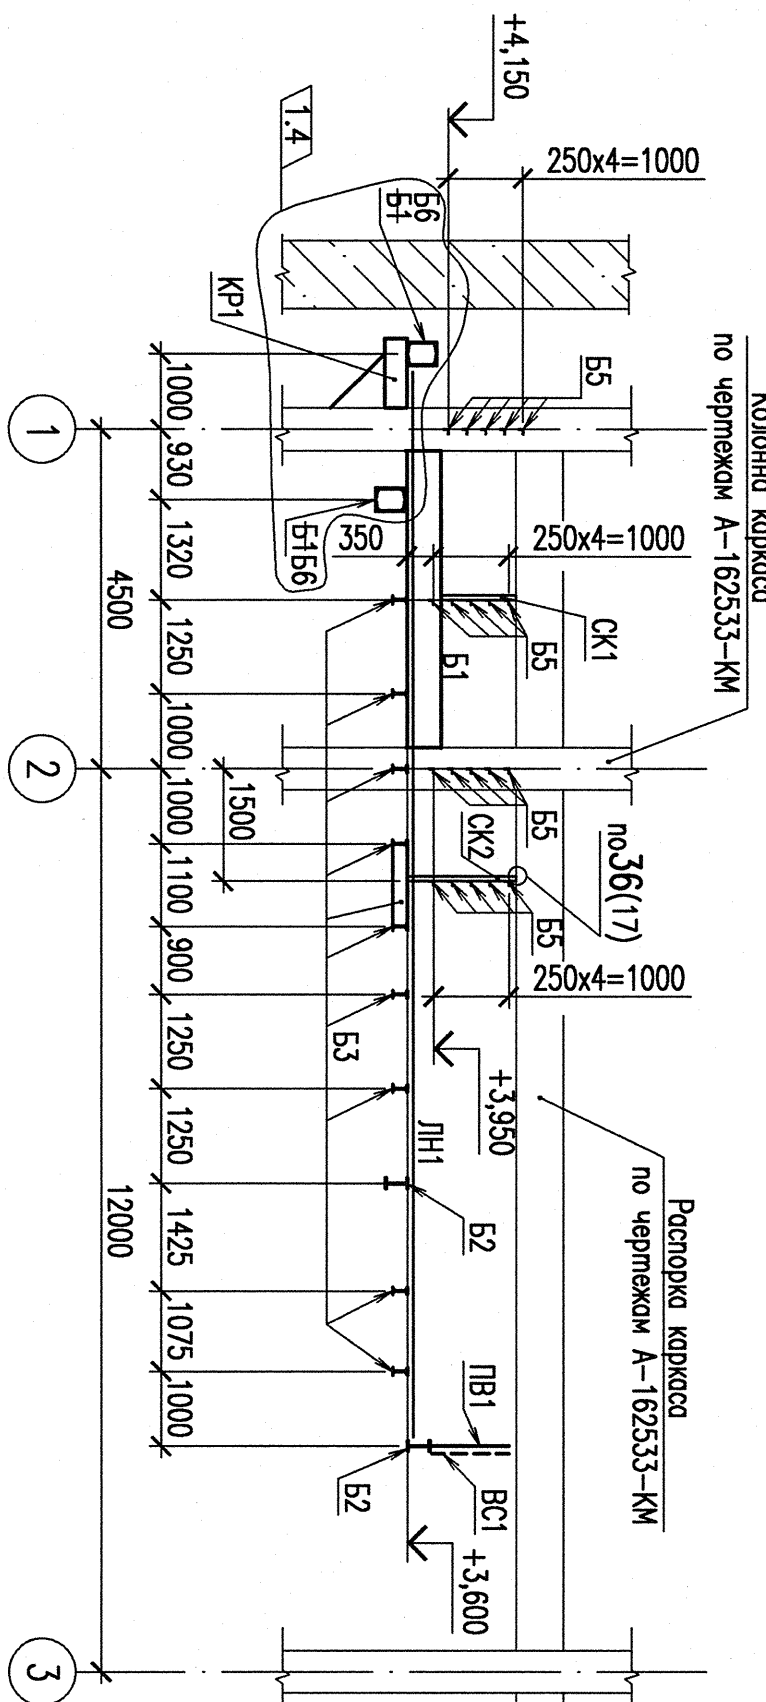


РАЗРЕЗ 2-2

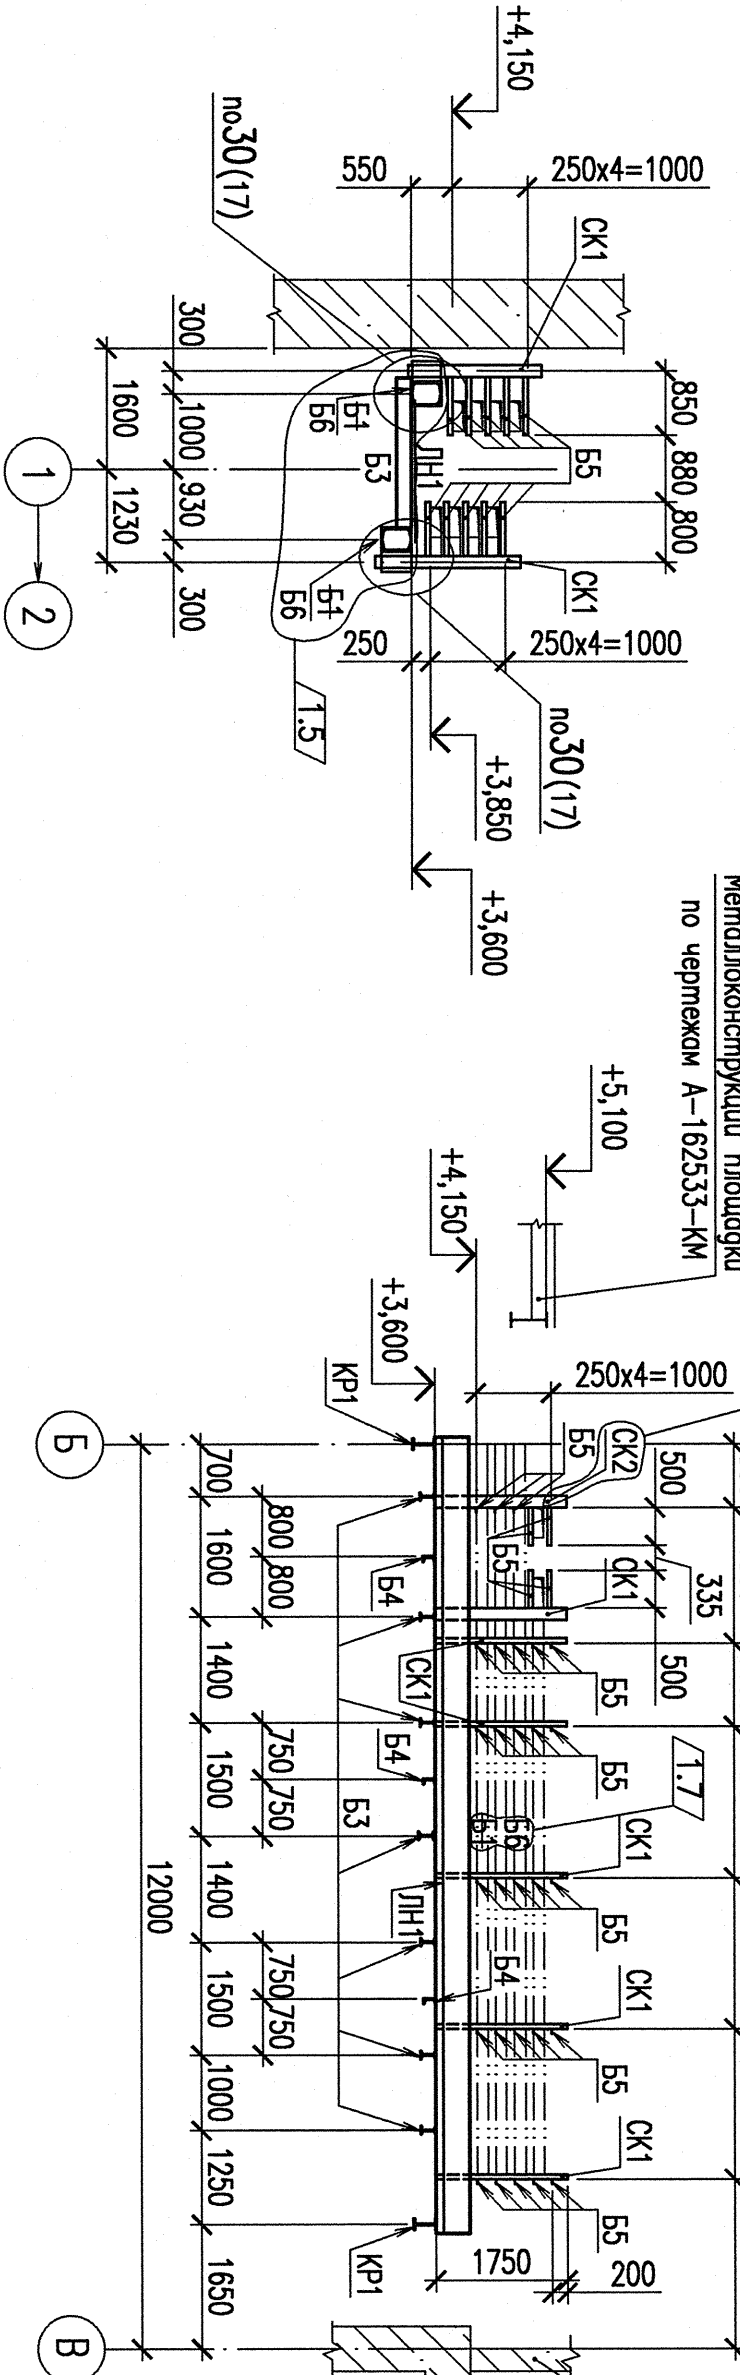


РАЗРЕЗ 3-3

СЕМА РАСПОЛОЖЕНИЯ МЕТАЛЛОКОНСТРУКЦИЙ ДЛЯ КРЕПДЕНИЯ
КАБЕЛЬНЫХ КОРБОВ НА ОТМЕТКЕ +3,600 В ОСЯХ 1-3

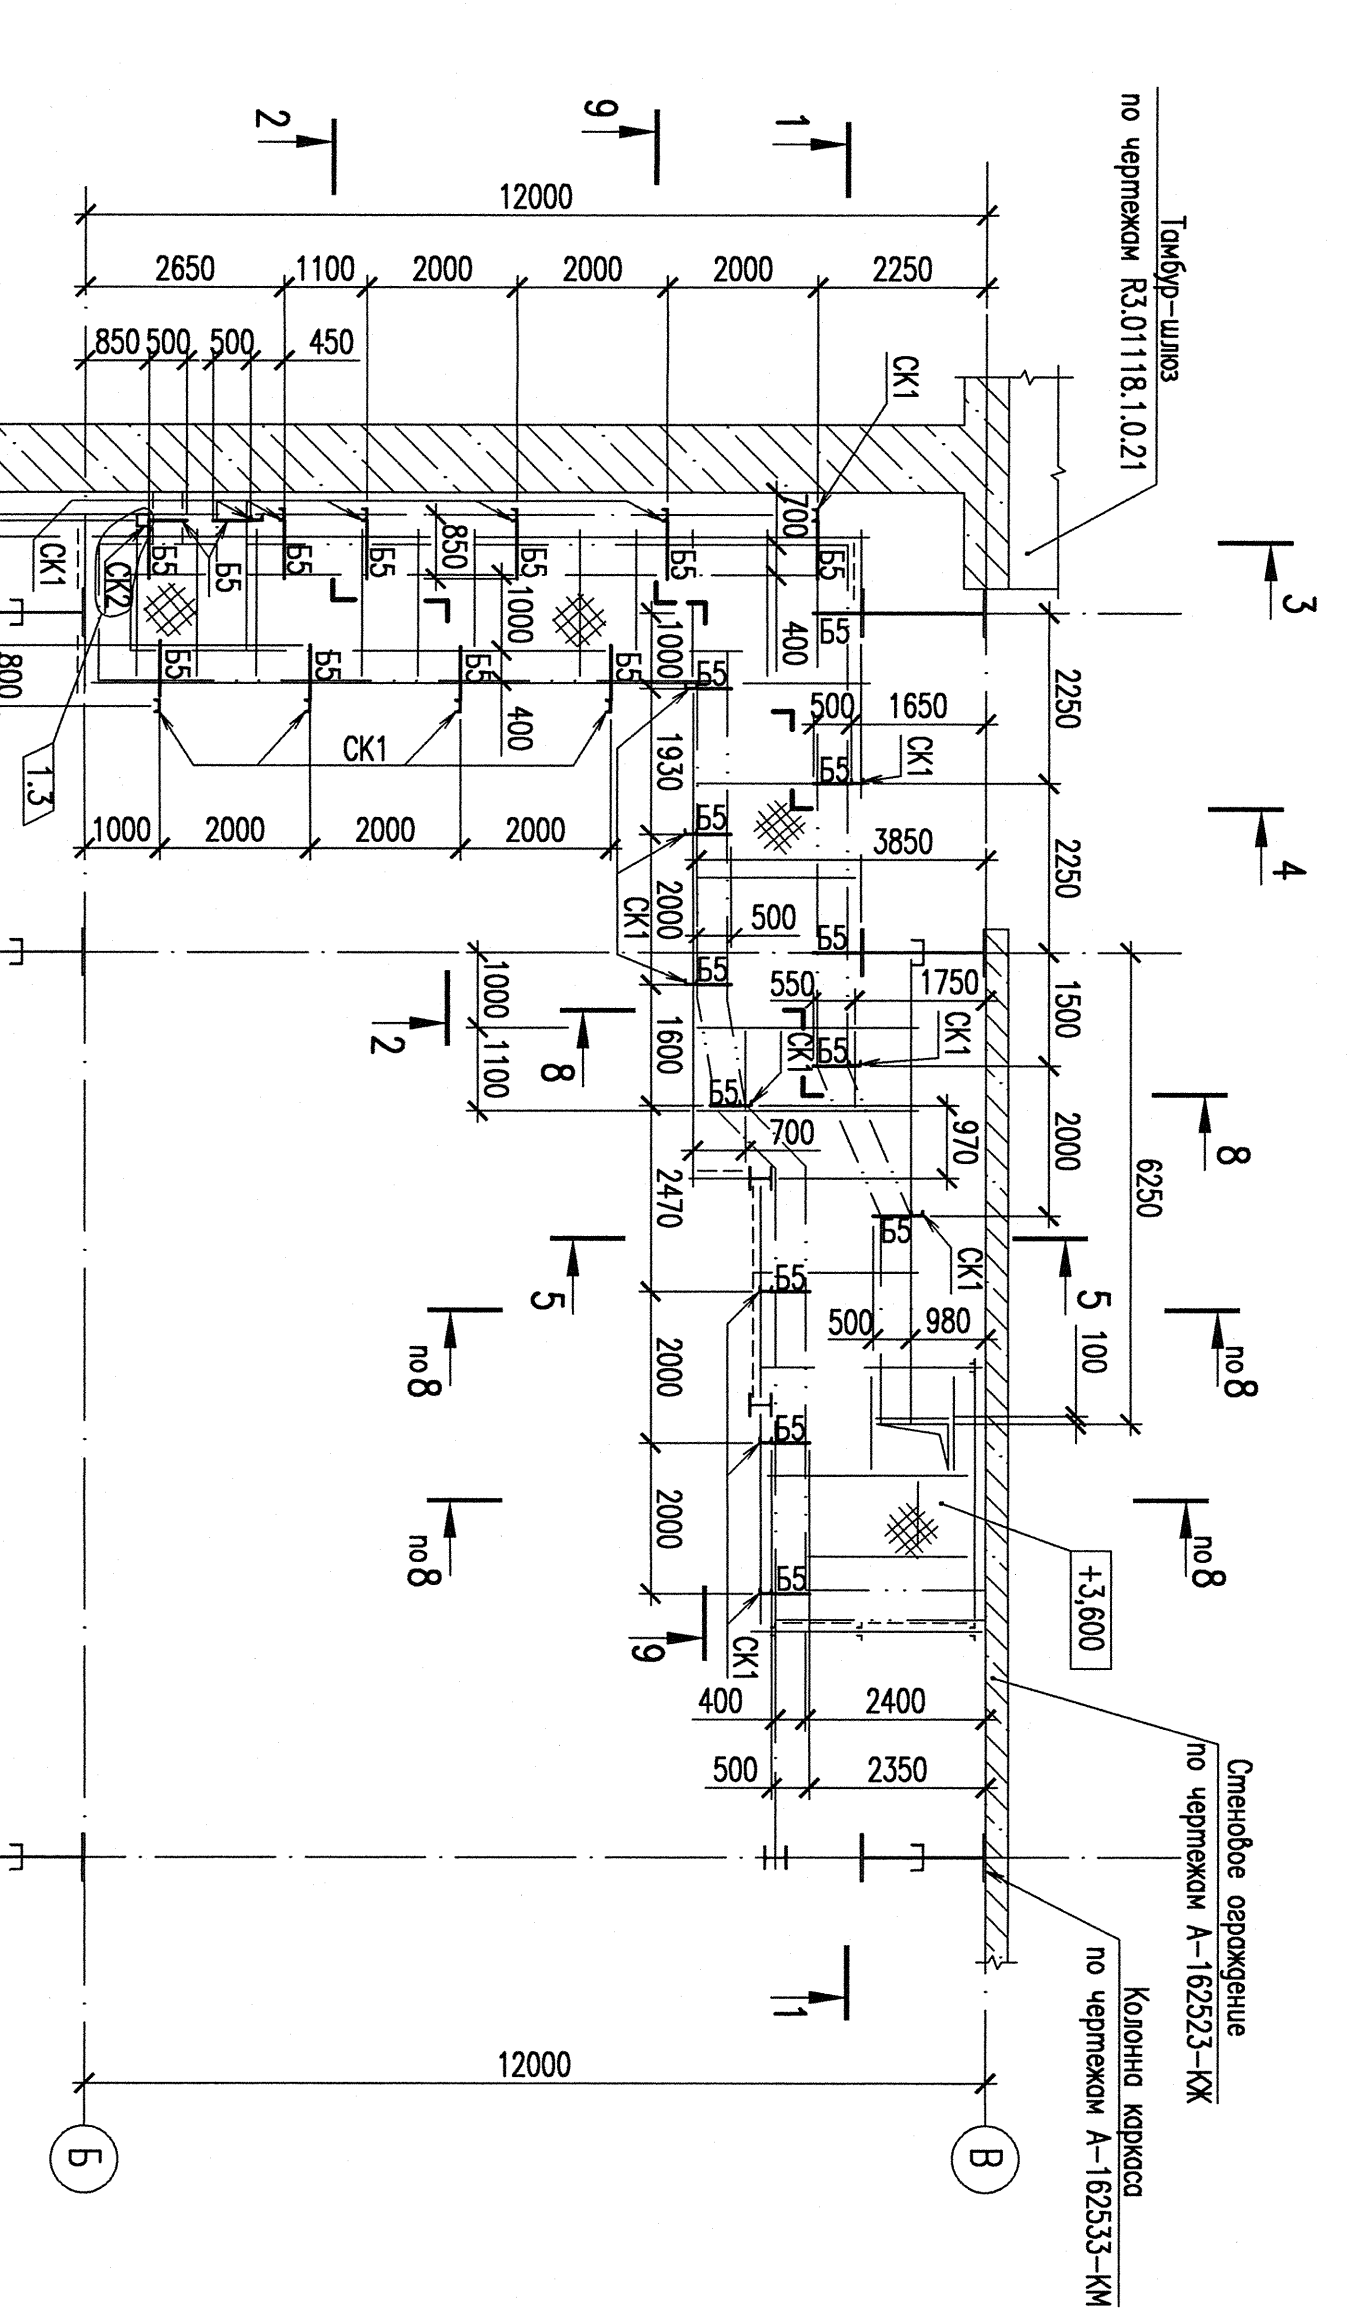


РАЗРЕЗ 7-7

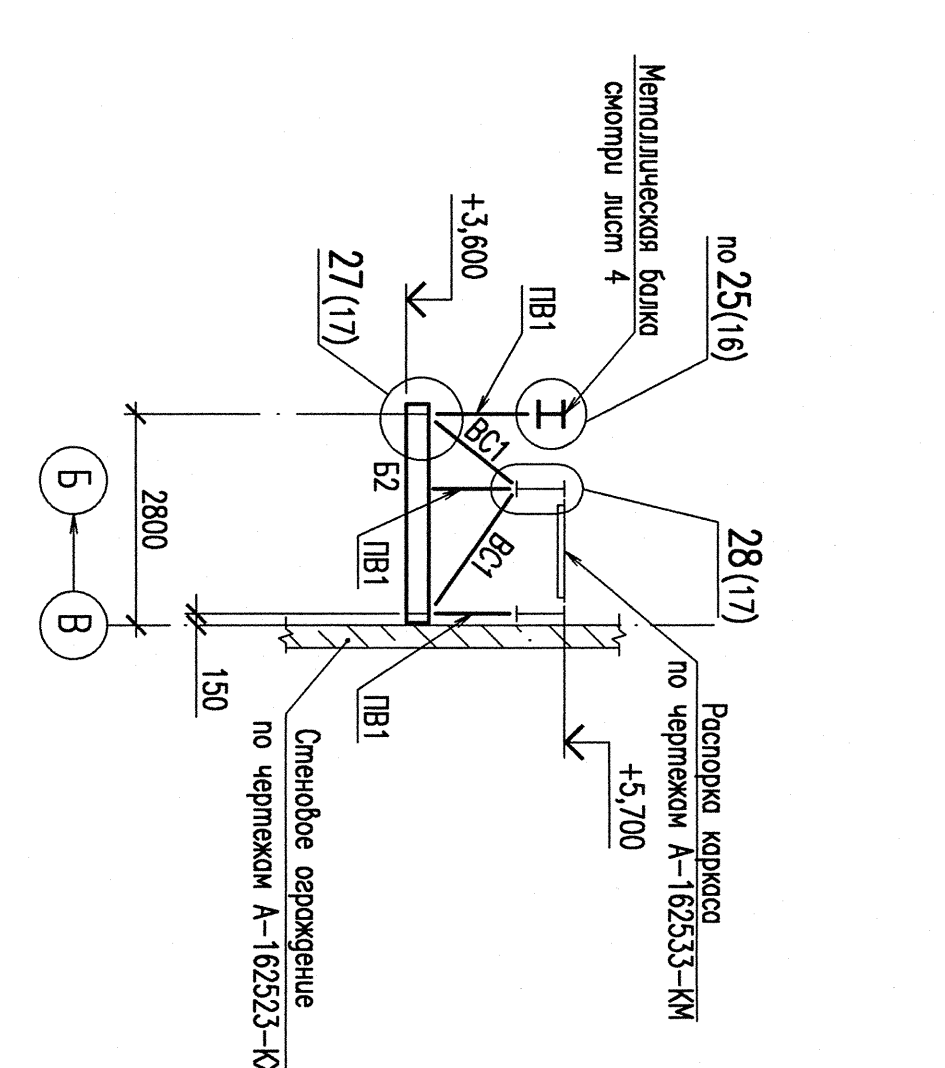

РАЗРЕЗ 8-8

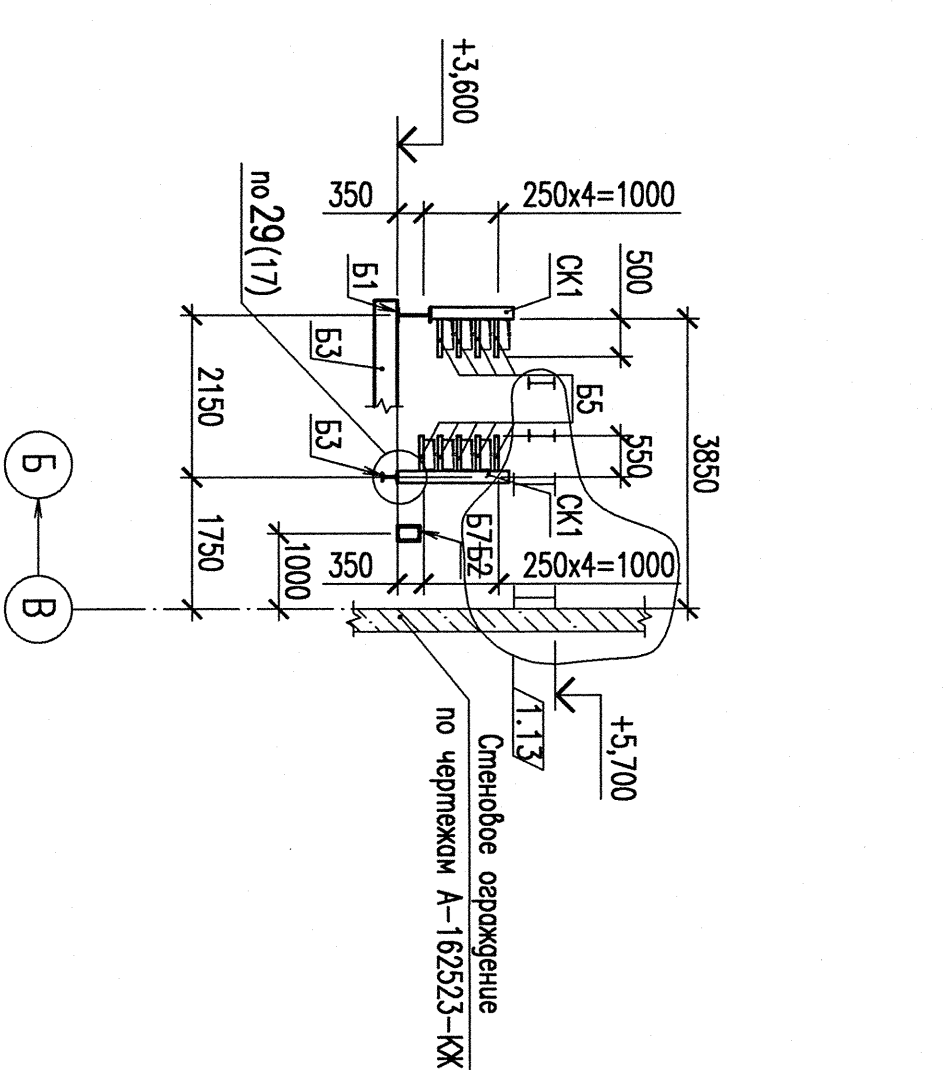

РАЗРЕЗ 9-9

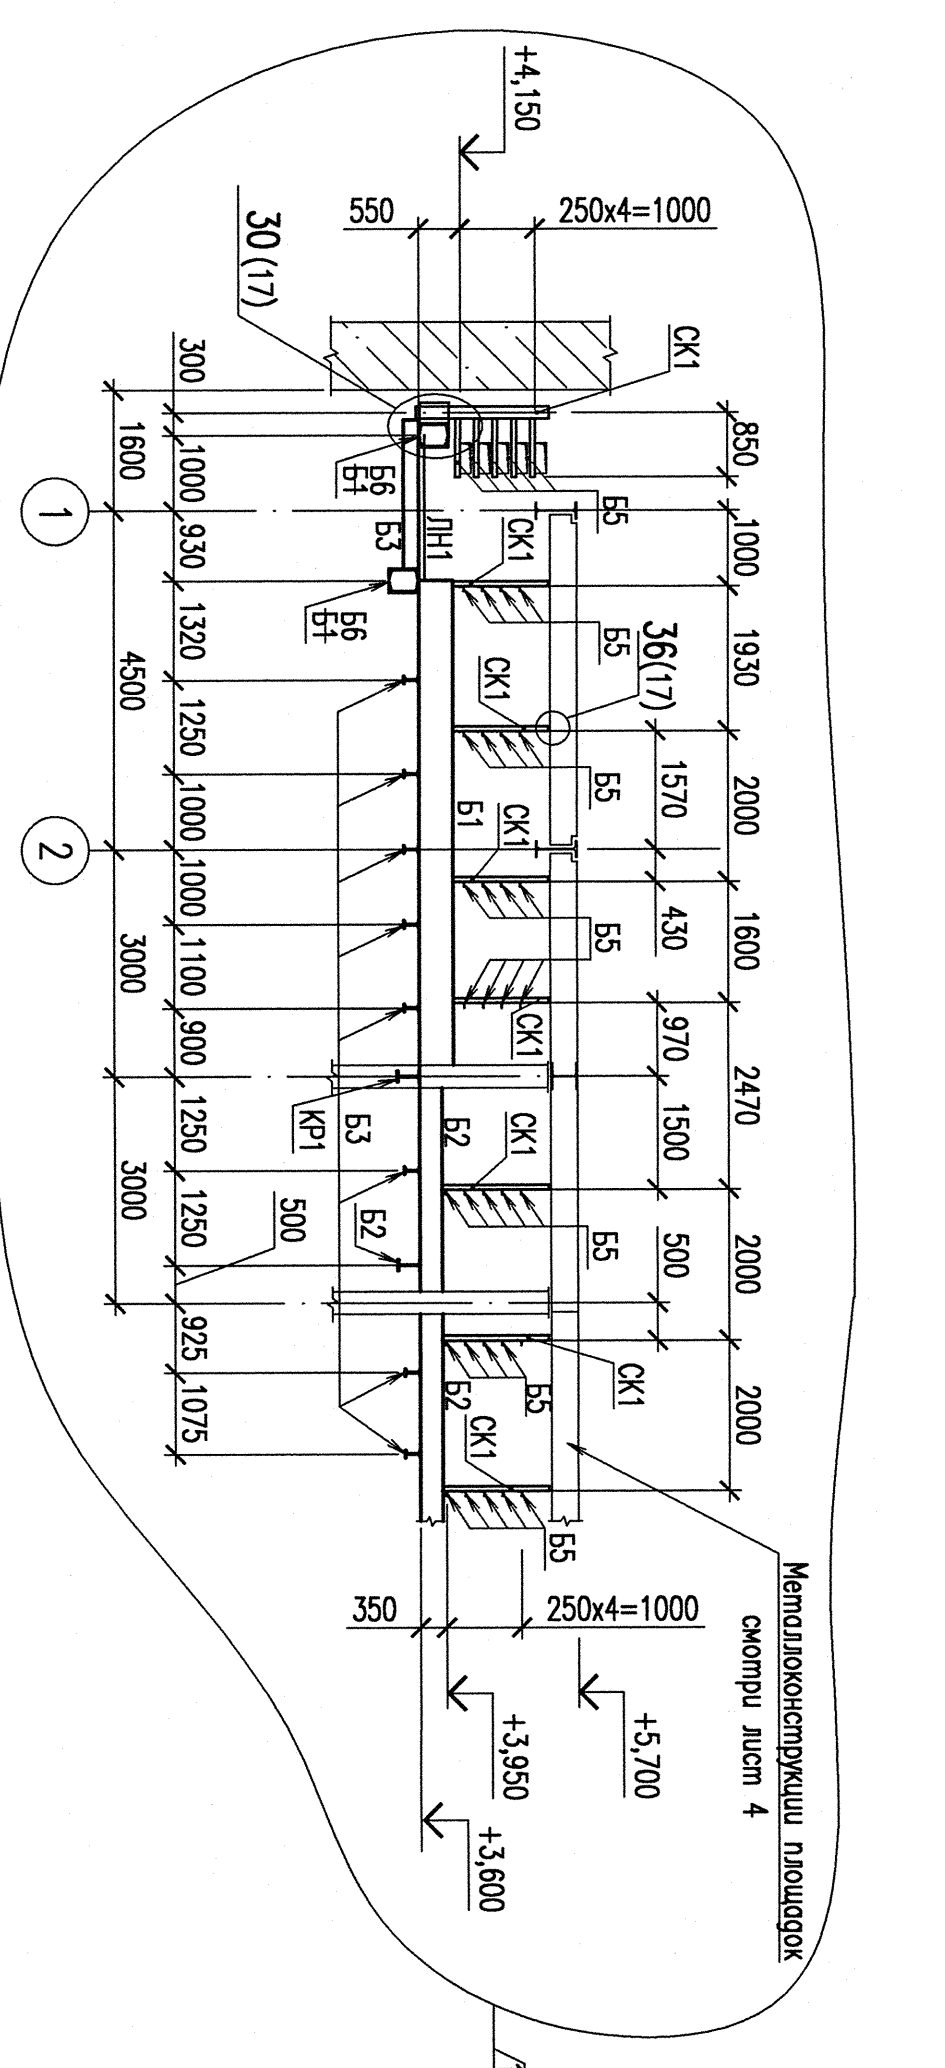

1	2	

