Масштаб 1:10

Фасад

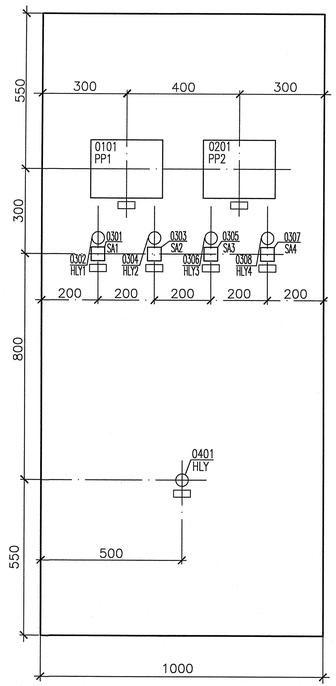

Вид с монтажной стороны

Левая боковина

Передняя стенка

Правая боковина

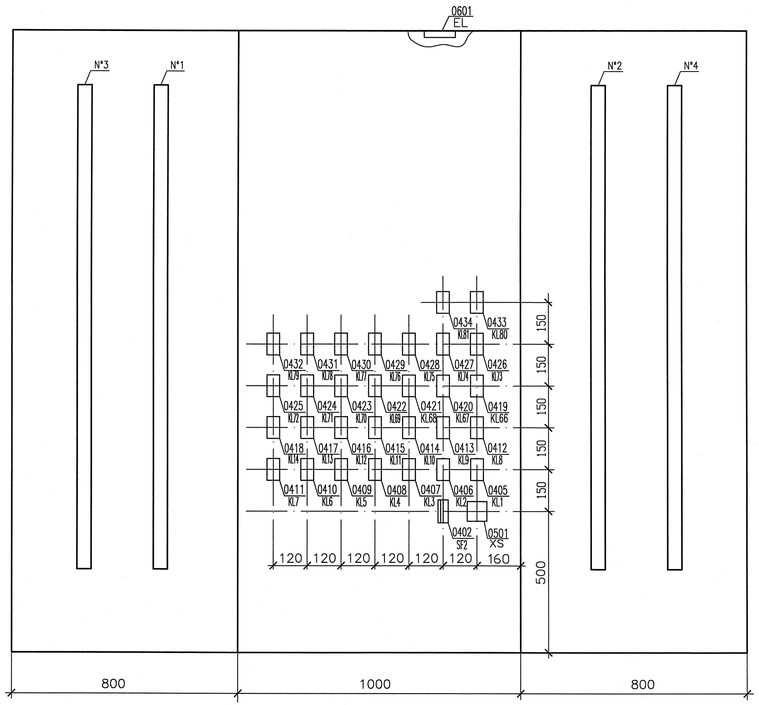

Перечень монтажных единиц

Номер монтажной единицы	Обозначение монтажной единицы	Наименование	Номер полной схемы
01	4UX21P09P01	Измерение	R4.02012.1.0.33x.2
02	4UX31P09P01	Измерение	R4.02012.1.0.33x.2
03	——	Дистанционное управление ХМ	R4.03759.1.0.33x.12
04	——	Блокировки механизмов	R4.03759.1.0.33x.10
05	——	Розетка ~220 В	R4.03759.1.0.33x.9
06	——	Освещение ~220 В	R4.03759.1.0.33x.9

АРХИВНЫЙ ЭКЗЕМПЛЯР

Инв. N подл. R4.04703.4.0.33

Разраб.инж.2к.	Шабунина			11.06	R4.0200.3960.033.37.00.001		
Пров.инж.2к.	Ромов			6.06	Ростовская АЭС Блок 4	Лит.	Масса	Масштаб
Пров.инж.1к.	Бочкарев			11.06	Главный корпус. Машинное отделение (ДО, ЗЗПУ)			
Нач.группы	Васильев			15.06	Задание заводу на местные щиты комплекса холодоснабжения	Лист 14	Листов	
Н. контр.	Боробкова			16.06	Шкаф 4HS20C002 Общий вид	АО "НИАЭП" 2015		

Инв. N подл. | Подпись и дата | Взам. инв. N

Формат А3х3