
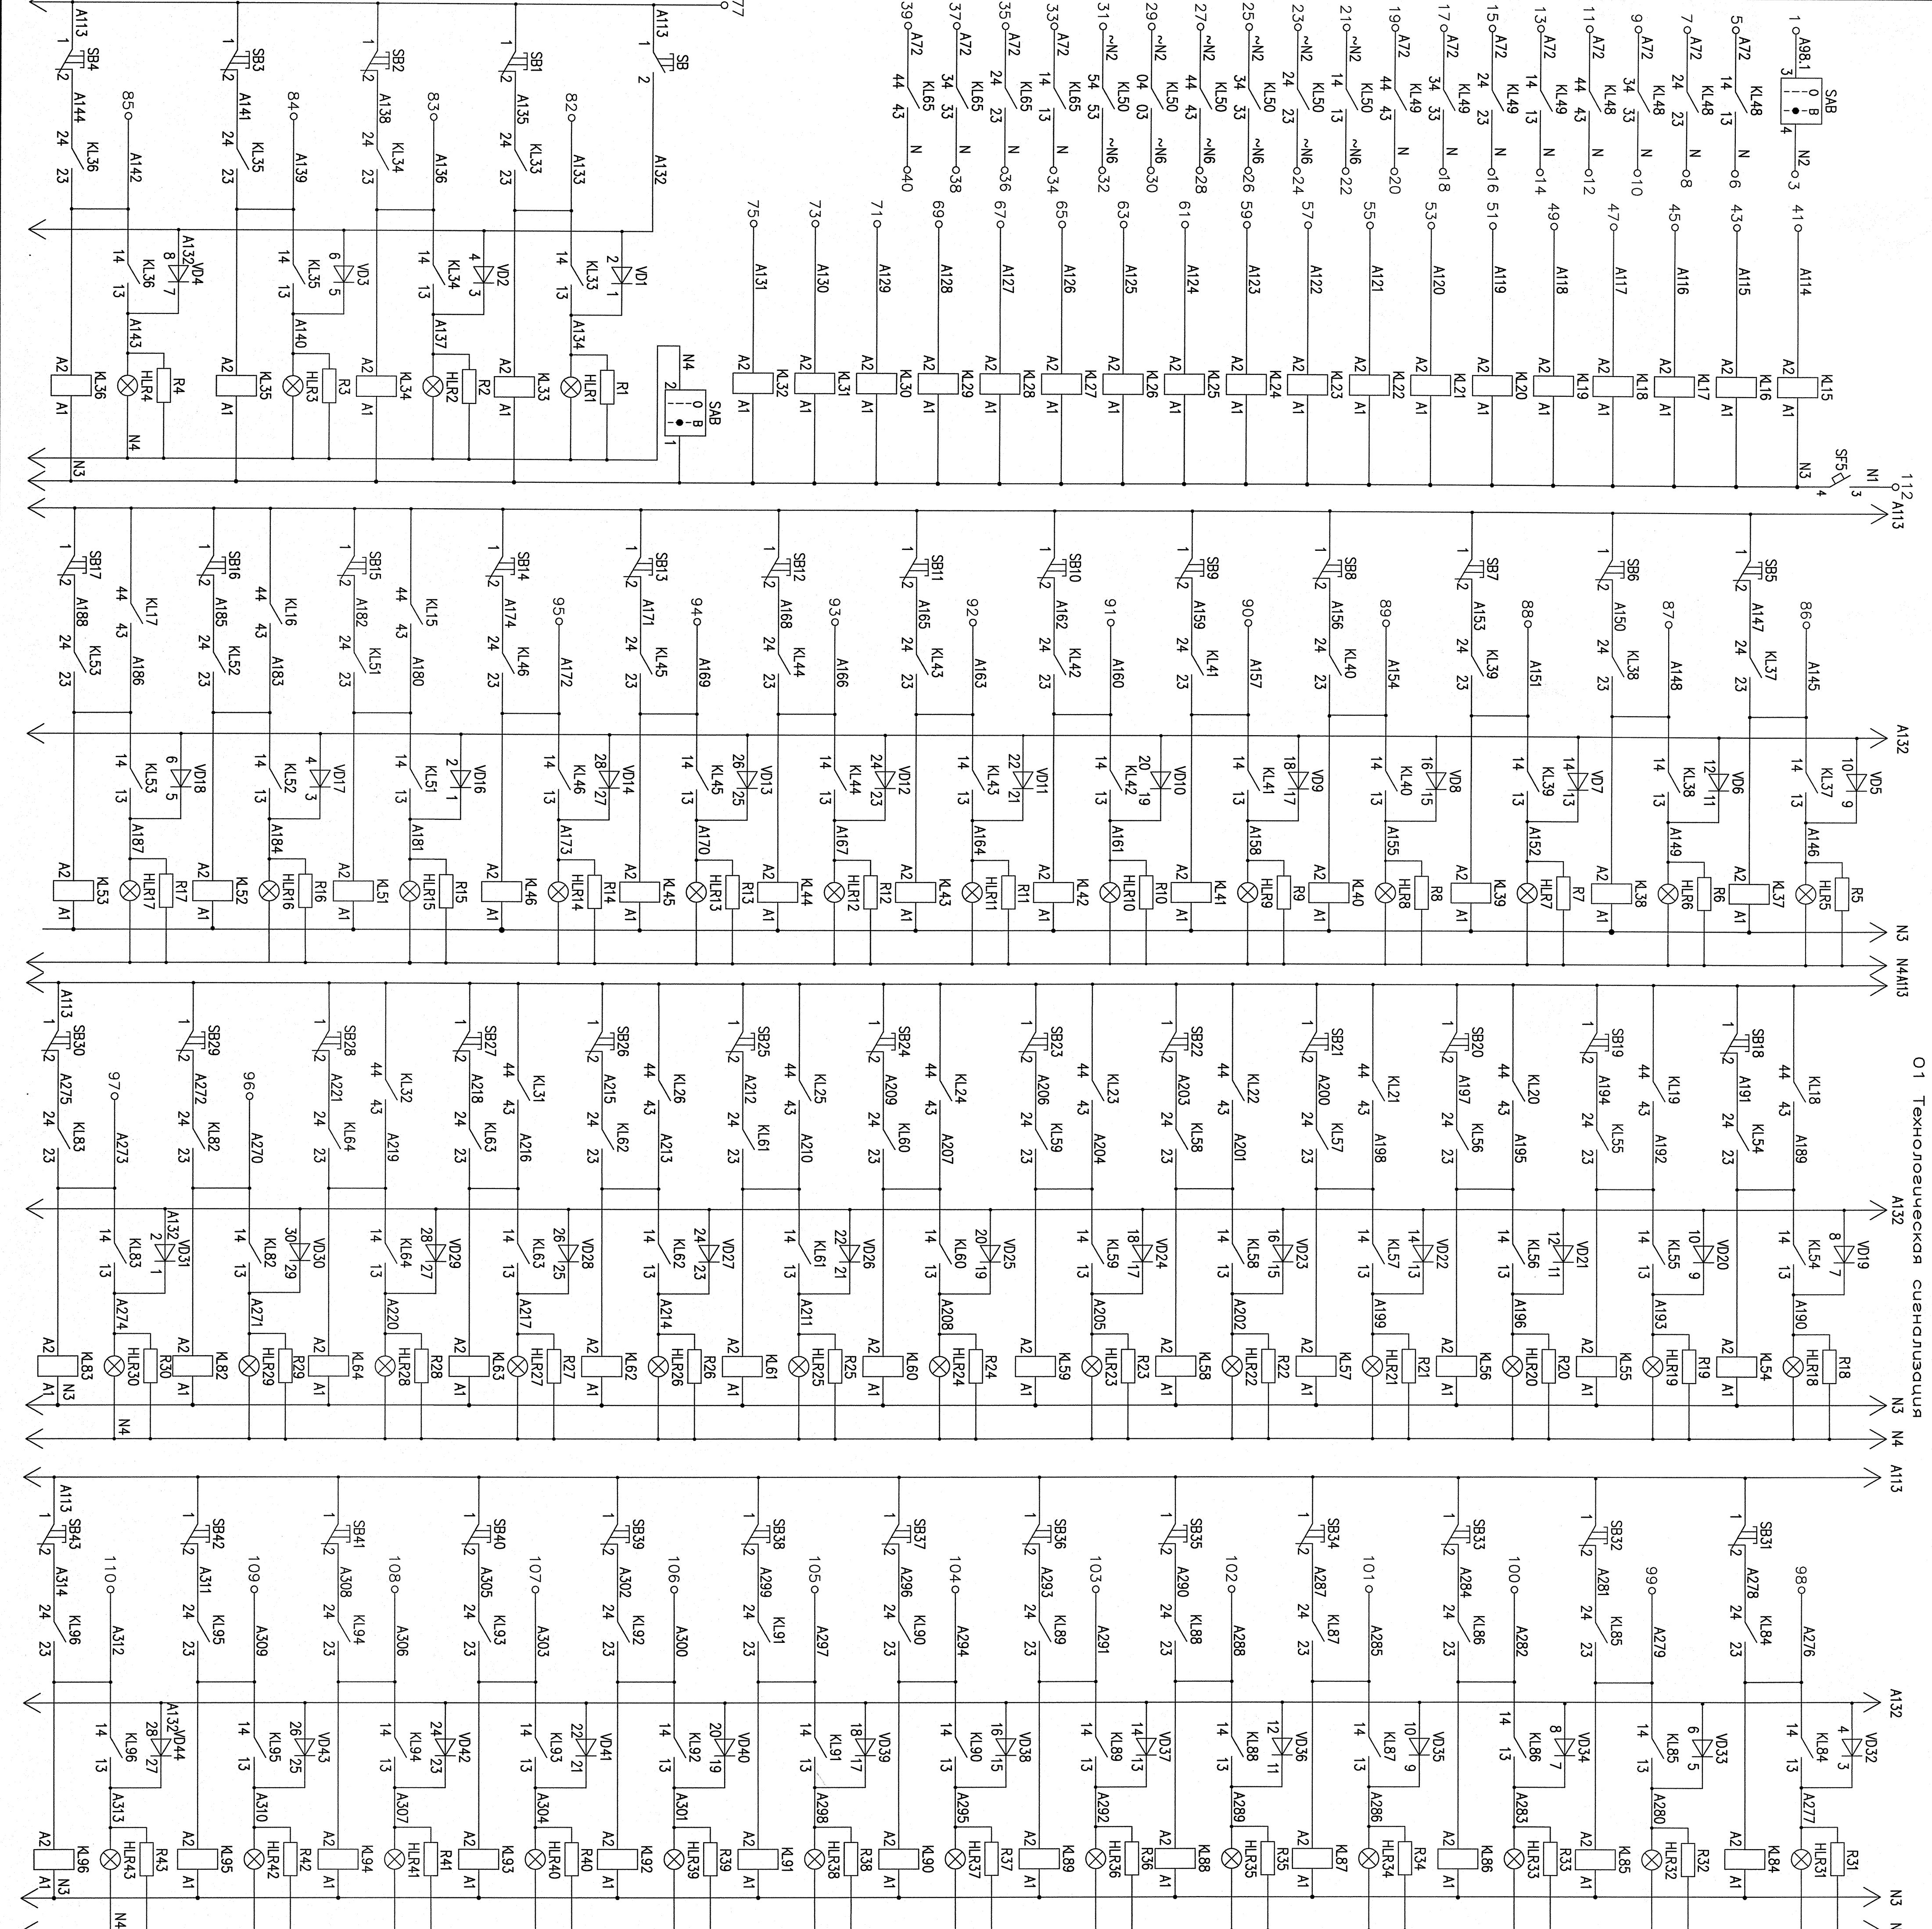
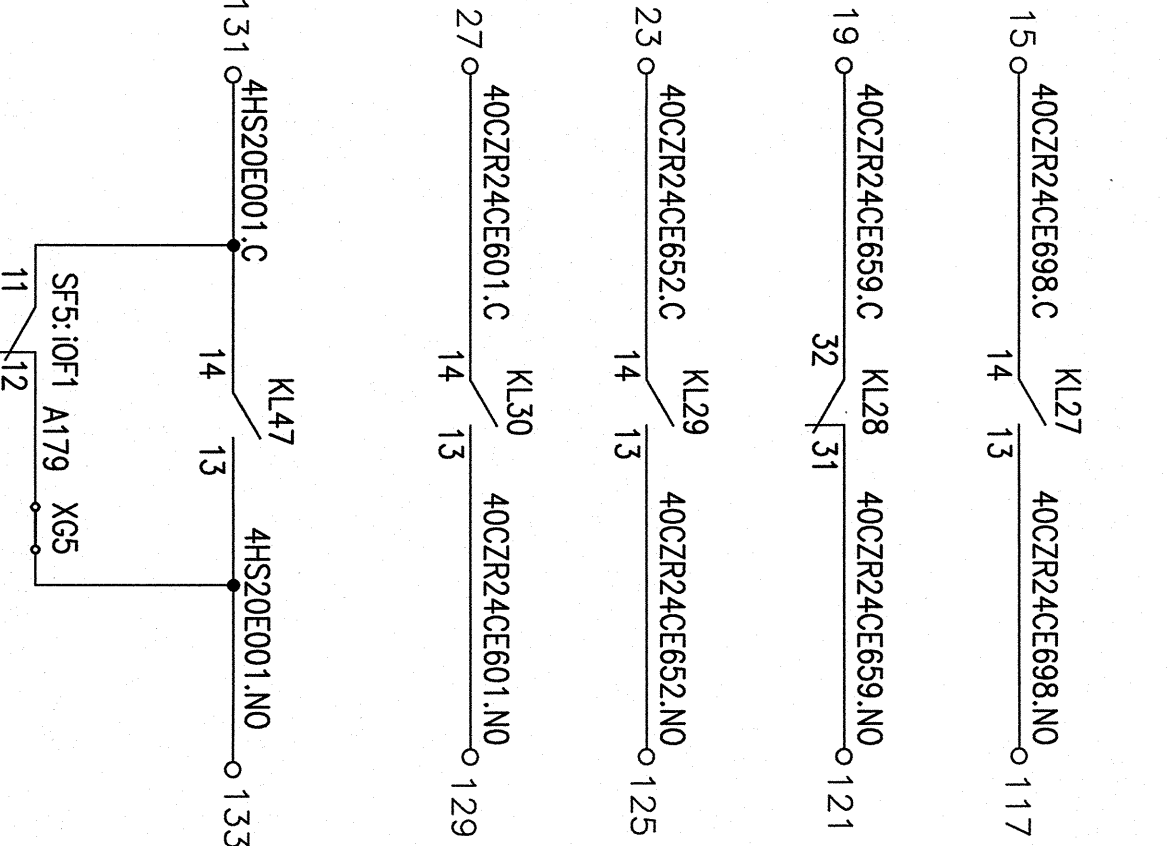
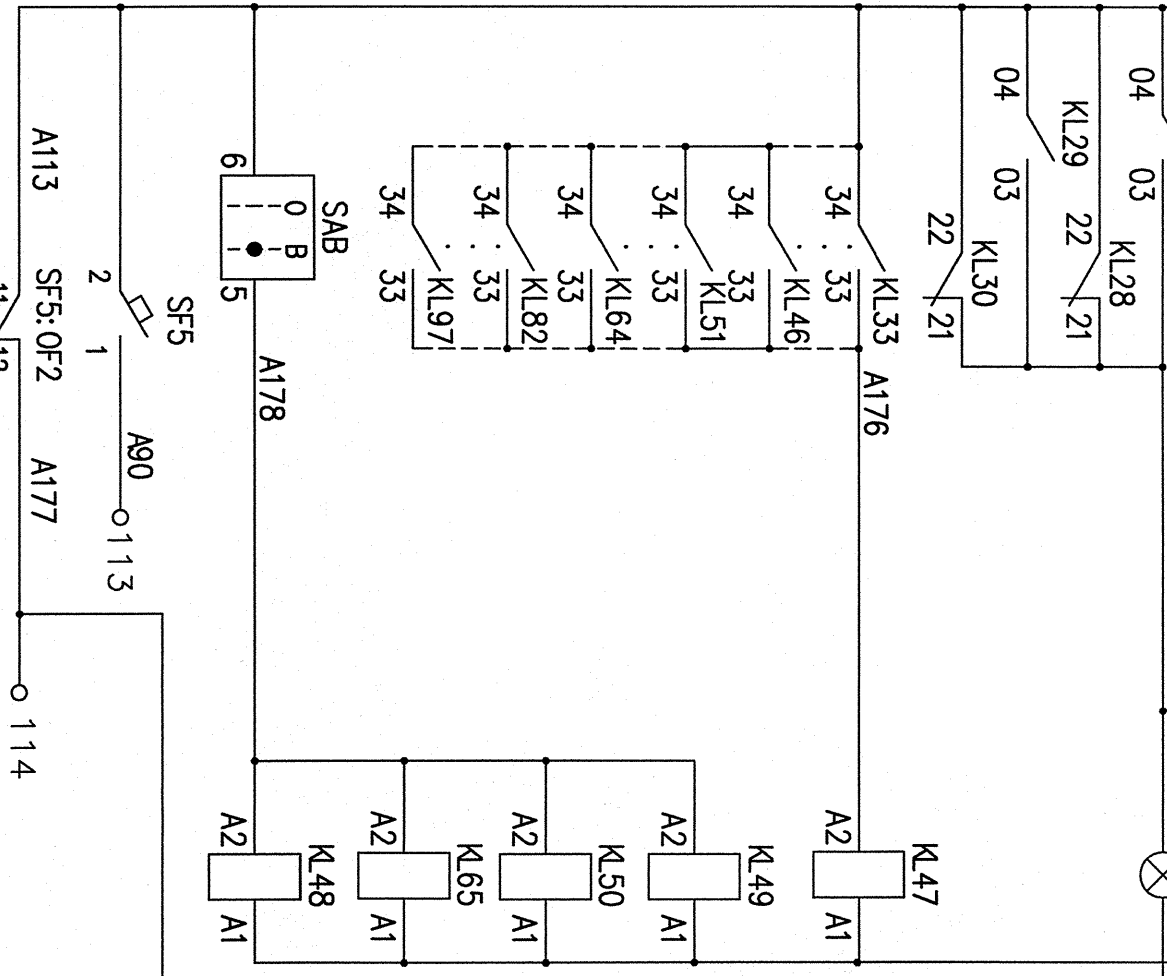
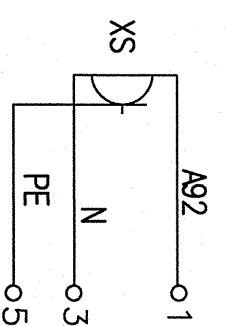


02 Контроль питания

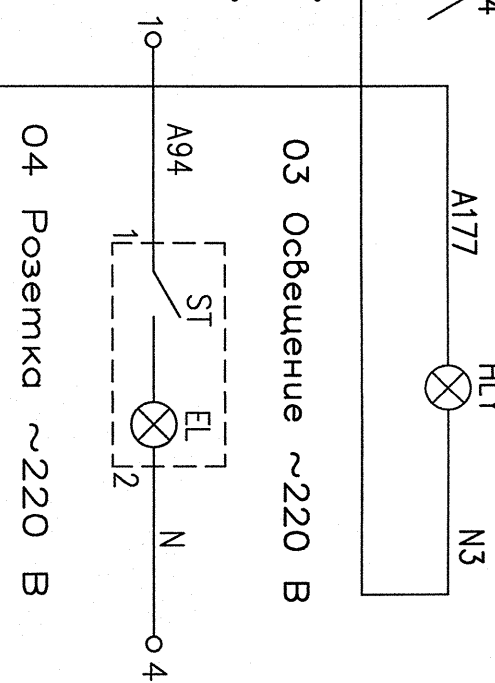

Имб. N погд.	Розетка	Имб. N погд.	Возм. имб. N
R4.04703.4.0.33	11/12	11/12	11/12
Имб. N погд.	Розетка	Имб. N погд.	Возм. имб. N
R4.04703.4.0.33	11/12	11/12	11/12

Имб. N погд.	Розетка	Имб. N погд.	Возм. имб. N
R4.04703.4.0.33	11/12	11/12	11/12
Имб. N погд.	Розетка	Имб. N погд.	Возм. имб. N
R4.04703.4.0.33	11/12	11/12	11/12