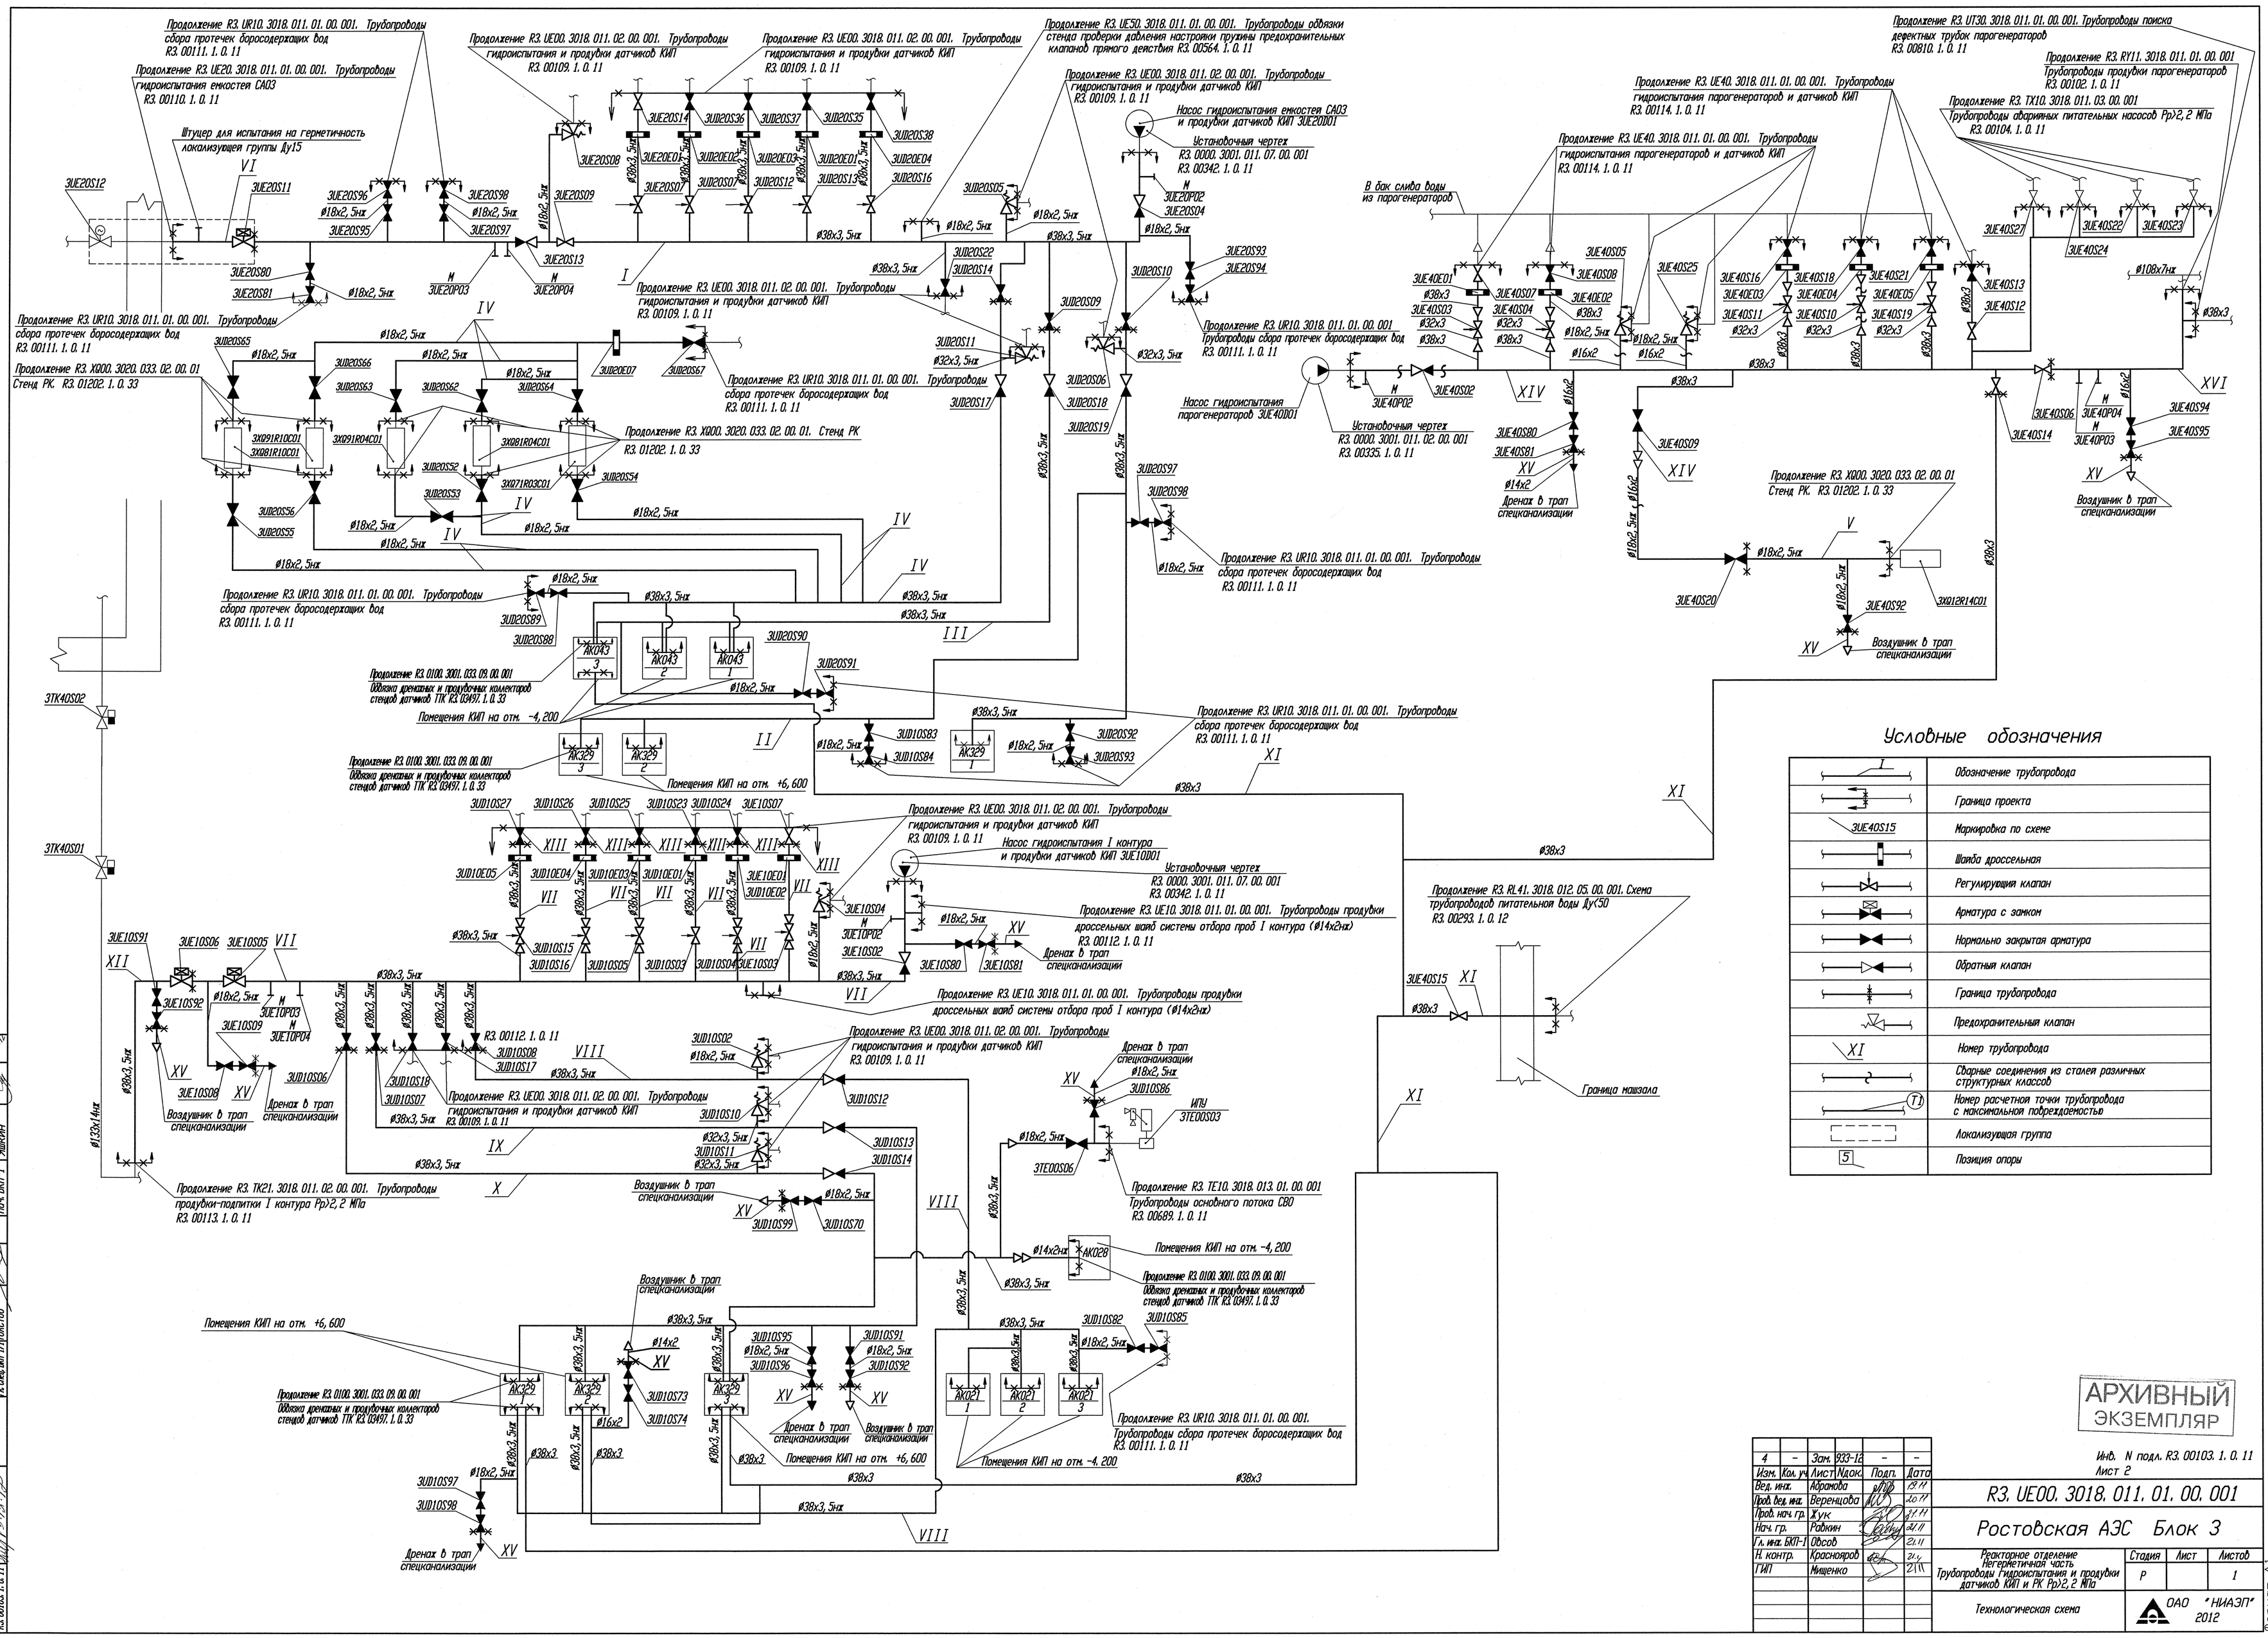

Условные обозначения

I	Обозначение трубопровода
	Граница проекта
3UE40S15	Маркировка по схеме
	Шайба дроссельная
	Регулирующий клапан
	Арматура с замком
	Нормально закрытая арматура
	Обратный клапан
	Граница трубопровода
	Предохранительный клапан
XI	Номер трубопровода
	Сварные соединения из сталей различных структурных классов
T1	Номер расчетной точки трубопровода с максимальной повреждаемостью
	Локализующая группа
5	Позиция опоры

АРХИВНЫЙ ЭКЗЕМПЛЯР

Изм.	Кол. уч.	Лист	Nдок.	Подп.	Дата
4	-	Зам.	933-12	-	-

Вед. инж.	Абрамова		19.11
Пров. вед. инж.	Веренцова		20.11
Пров. нач. гр.	Жук		21.11
Нач. гр.	Равкин		21.11
Гл. инж. БКП-1	Овсов		21.11
Н. контр.	Краснояров		21.11
ГИП	Мищенко		21.11

Инв. N подл. R3. 00103. 1. 0. 11
Лист 2

R3. UE00. 3018. 011. 01. 00. 001

Ростовская АЭС Блок 3

Реакторное отделение
Негерметичная часть
Трубопроводы гидроиспытания и продувки датчиков КИП и РК Pp>2,2 МПа

Стадия	Лист	Листов
Р		1

Технологическая схема

ОАО "НИАЭП" 2012

Формат А1

Инв. N подл.	Подп. и дата	Взам. инв. N	Дополнительные подписи				Дополнительные подписи		
R3. 00103. 1. 0. 11			Гл. спец. тр.	Андреева		5.12	Гл. технолог.	Фадеев	
			Нач. отд.	Гуреев		21.11	Нач. БКП-1	Яшкин	
			Гл. спец. БКП-1	Толстов					