


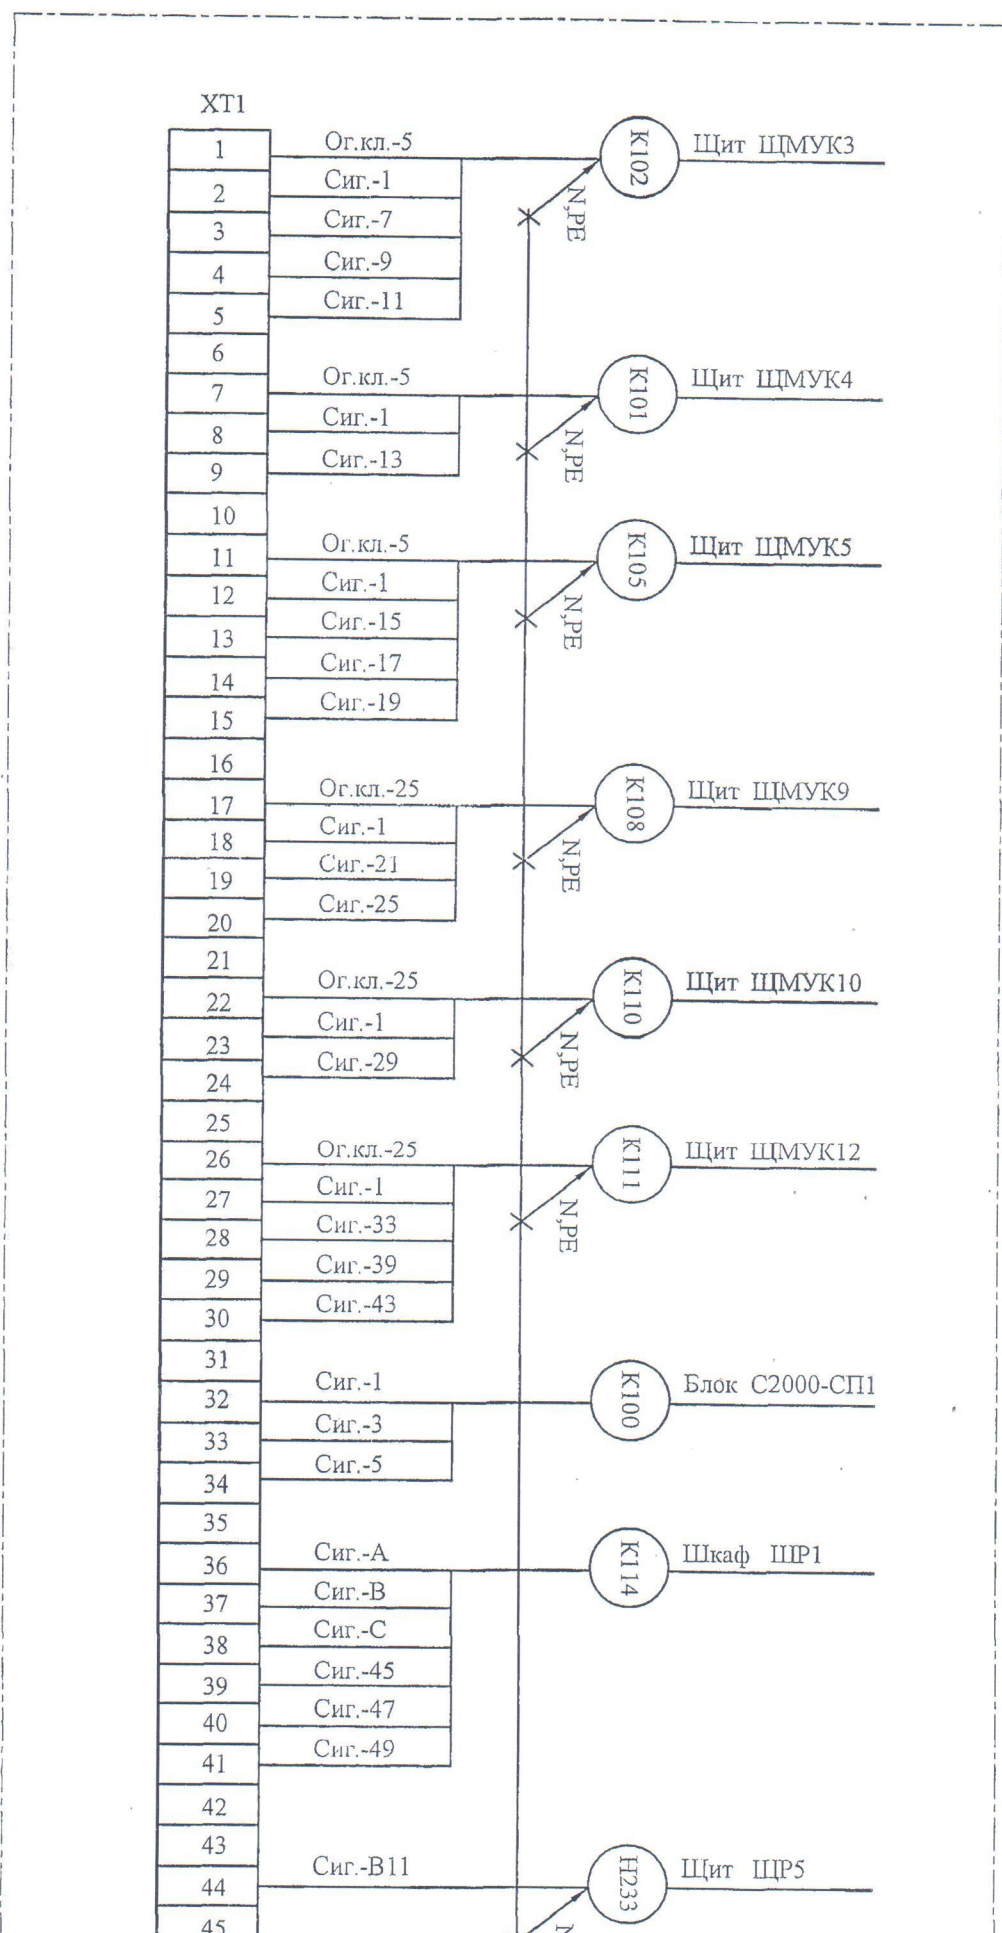


Задняя панель


15

46
47
48
49
50

XTN

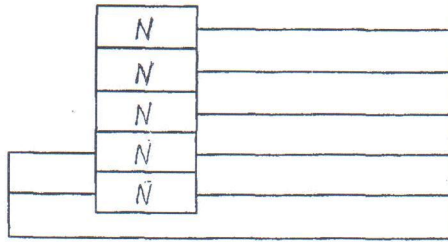

XTPE

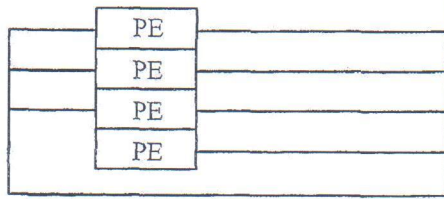

Щит щітсі
Схема підключення

Стан	Лист	Листов
Р	2	


формат	зона	позиция	Обозначение	Наименование	Кол.	Примеч.
		3		Din рейка GD 4006	2	
				<u>Прочие изделия</u>		
		4	QF1	Автоматический	1	
				выключатель S201- C 10		
		5	QF1,QF2	Автоматический	2	
				выключатель S201- C 6		
		6	KL1	Реле управления N31E 220	1	1SBH 14
						1001R8031
		7	KL2	Реле управления N22E 220	1	1SBH 14
						1001R8022
		8	HL1...HL13	Компактная лампа	13	1SFA 619
				CL-520R		402 R5201
		9		Шильдик	14	1SFA 616
						920 R8121
		10		Держатель шильдика	14	1SFA 616
						920 R8120
						Лист
						2

формат	зона	позиция	Обозначение	Наименование	Кол.	Примеч.
		11	SA1	Компактный переключатель	1	1SFA 619
				C2SS1-10B-02		200 R3056
		12		Чистые наклейки BS	1	GH S200
						1946 R0001
		13	XT1	Стандартная клемма	50	1SNA 115
				MA 2,5/5		486 R0300
		14	XTN	Стандартная клемма	5	1SNA 125
				MA2.5/5N		486 R0500
		15		Собранная перемычка	1	1SNA 176
				BJMI5 (5 полюсов)		281 R2200
		16	XTPE	Клемма "Земля"	3	1SNA 165
				MA2.5/5.P		488 R2700
		17		Торцевой фиксатор	2	1SNA 206
				BAM2		351 R1600
		18		Торцевой изолятор FEM6	1	1SNA 118
						368R1600
			Общее количество чертежей	формата A1		
			- вновь разработанных- 1,500			
						Лист
						3

№	место надписи	Надпись	Кол.	Примеч.	
1	наклейка	Ввод ~220В	1	QF1	
2	то же	Клапан ОК1...ОК7	1	QF1	
3	-//-	Клапан ОК8...ОК19	1	QF2	
4	-//-	Отметка 0,00	1		
5	-//-	Клапан ОК1	1	HL1	
6	-//-	Клапан ОК2	1	HL2	
7	-//-	Клапан ОК3	2	HL3	
8	-//-	Клапан ОК4	2	HL4	
9	-//-	Клапан ОК5	1	HL5	
10	-//-	Клапан ОК6	1	HL6	
11		Клапан ОК7	1	HL7	
12		Отметка 6,00			
13		Клапан ОК8		HL8	
14		Клапан ОК9,ОК19		HL9	
15		Клапан ОК10,ОК11		HL10	
16		Клапан ОК12,ОК16		HL11	
17		Клапан ОК13,ОК14,ОК15		HL12	
18		Клапан ОК17,ОК18		HL13	
19		Закрытие клапанов		SA1	
		Щит ЩПС I Таблица надписей	Лит.	Лист	Листов
					1


Вид спереди


Дверь не показана

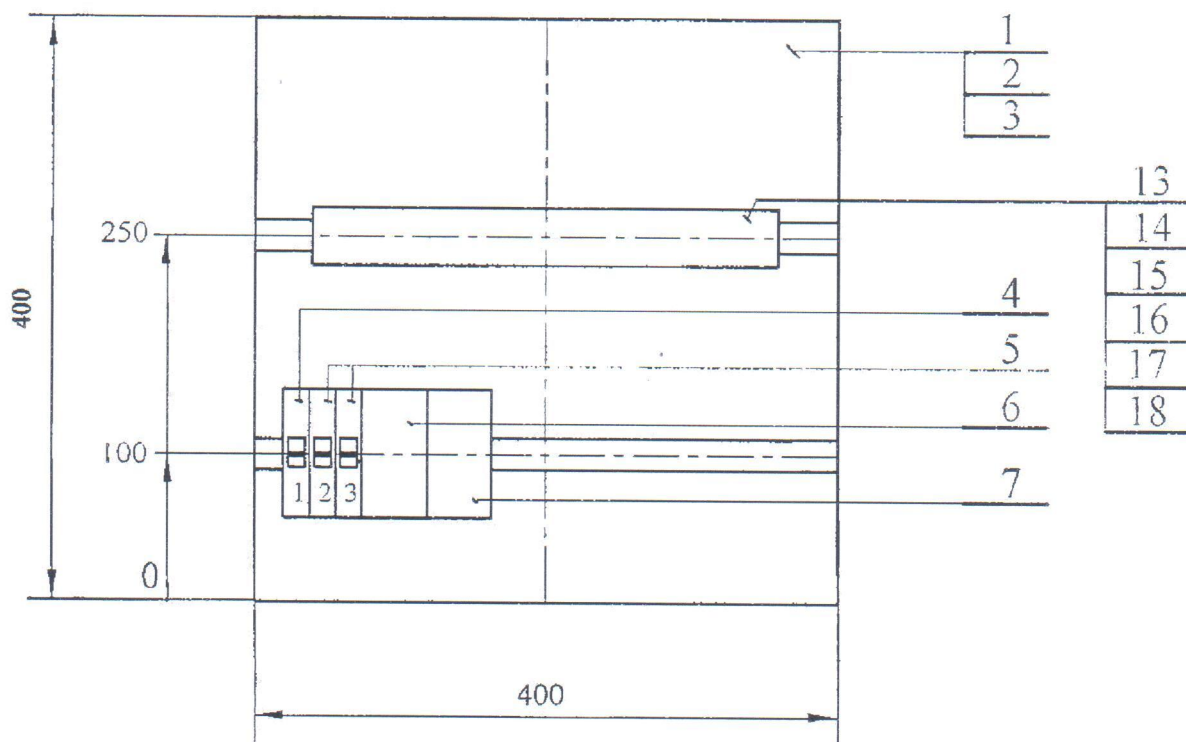

Дверь

М 1:2

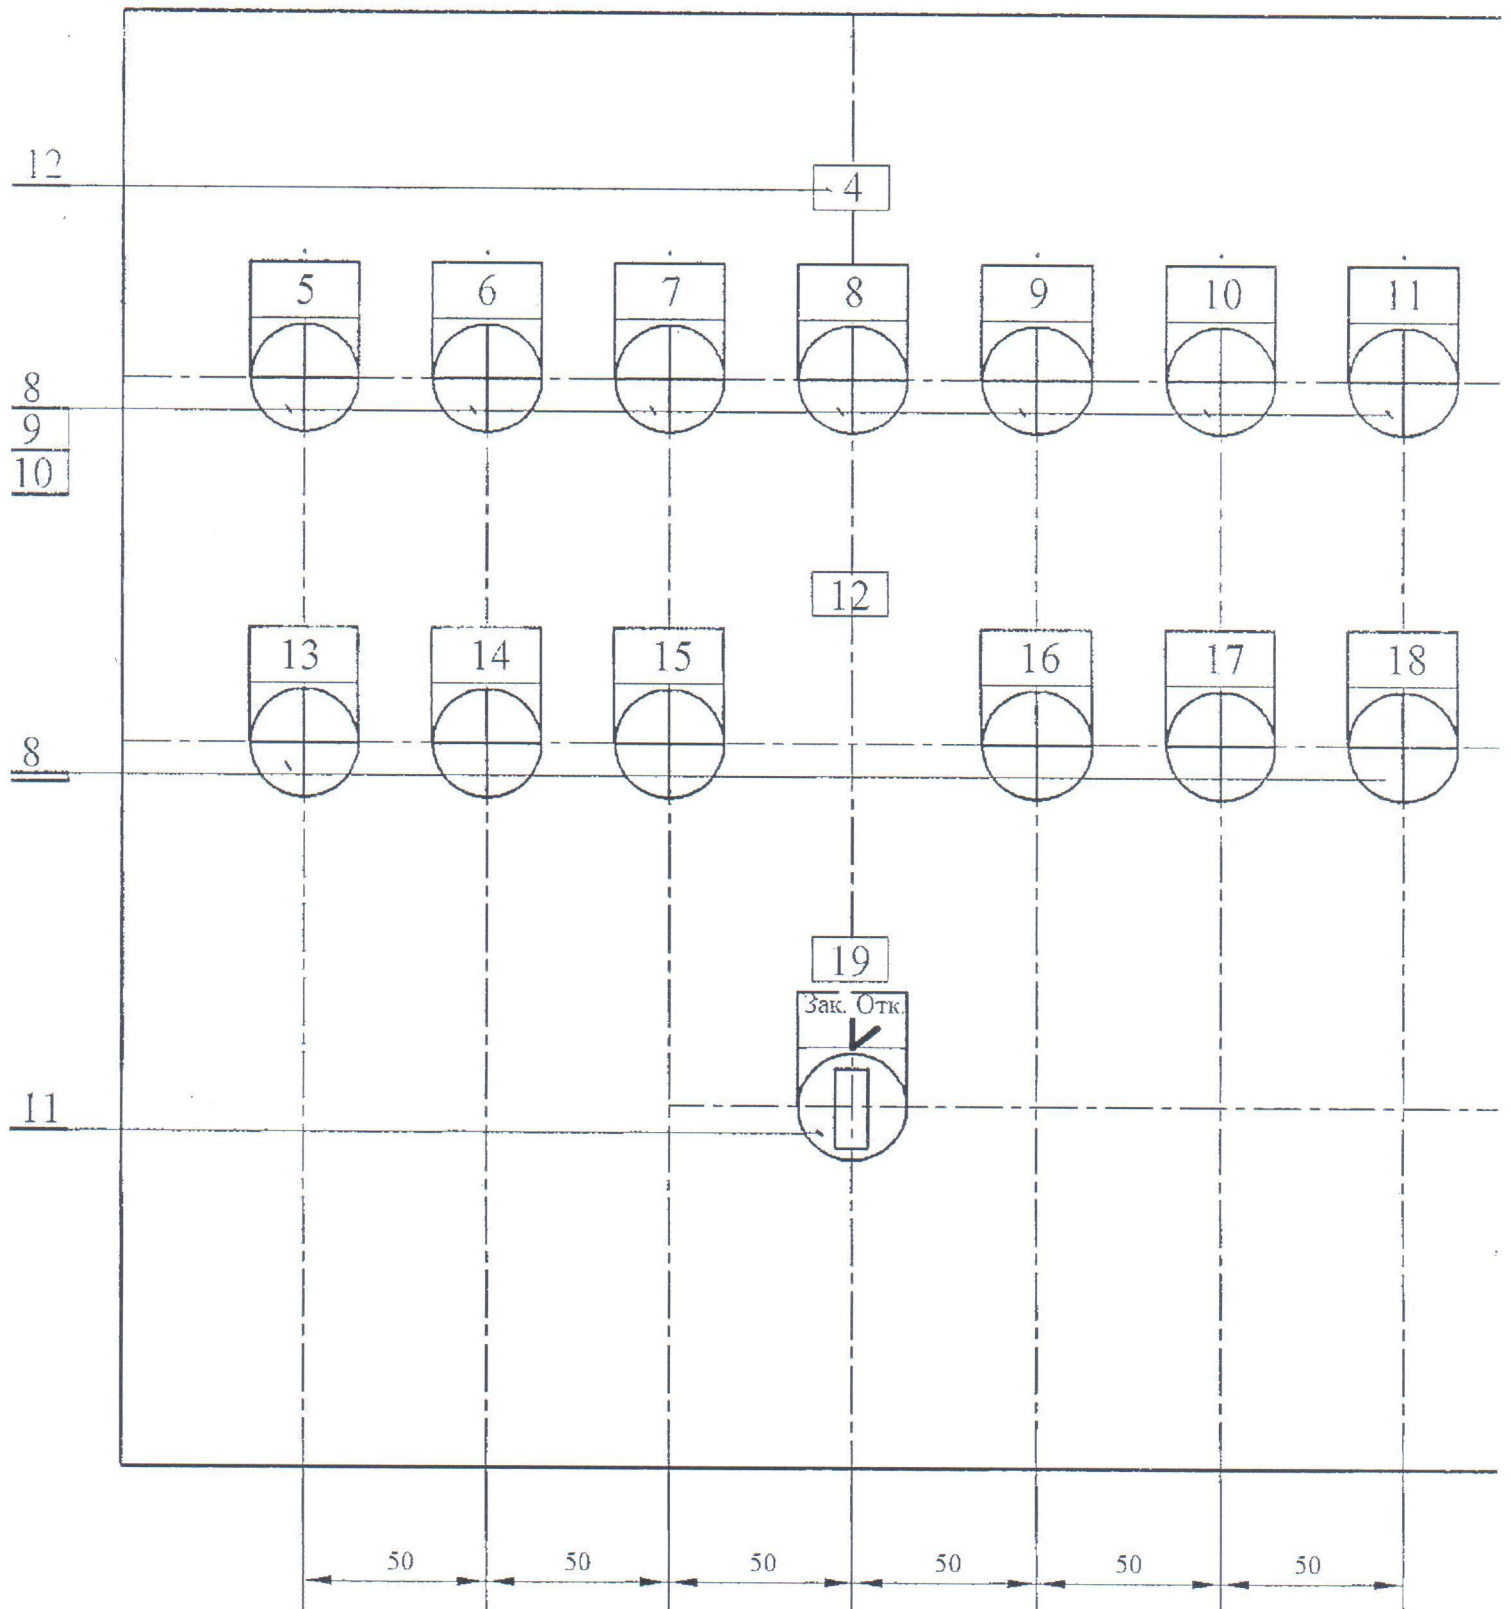


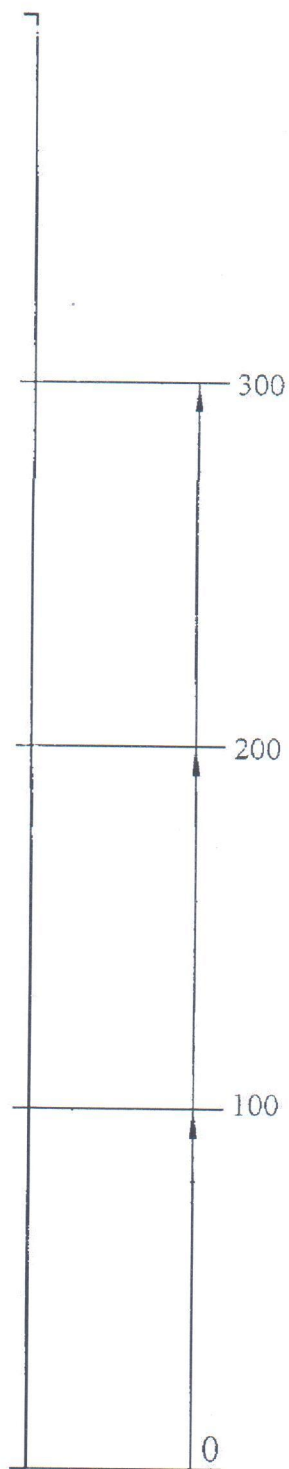


Щит ЩПС1 Сборочный чертеж	Лит.			Масса	Масштаб
					1:5
	Лист			Листов 1	

задание 598 (учит)

Дверь. Вид со стороны монтажа

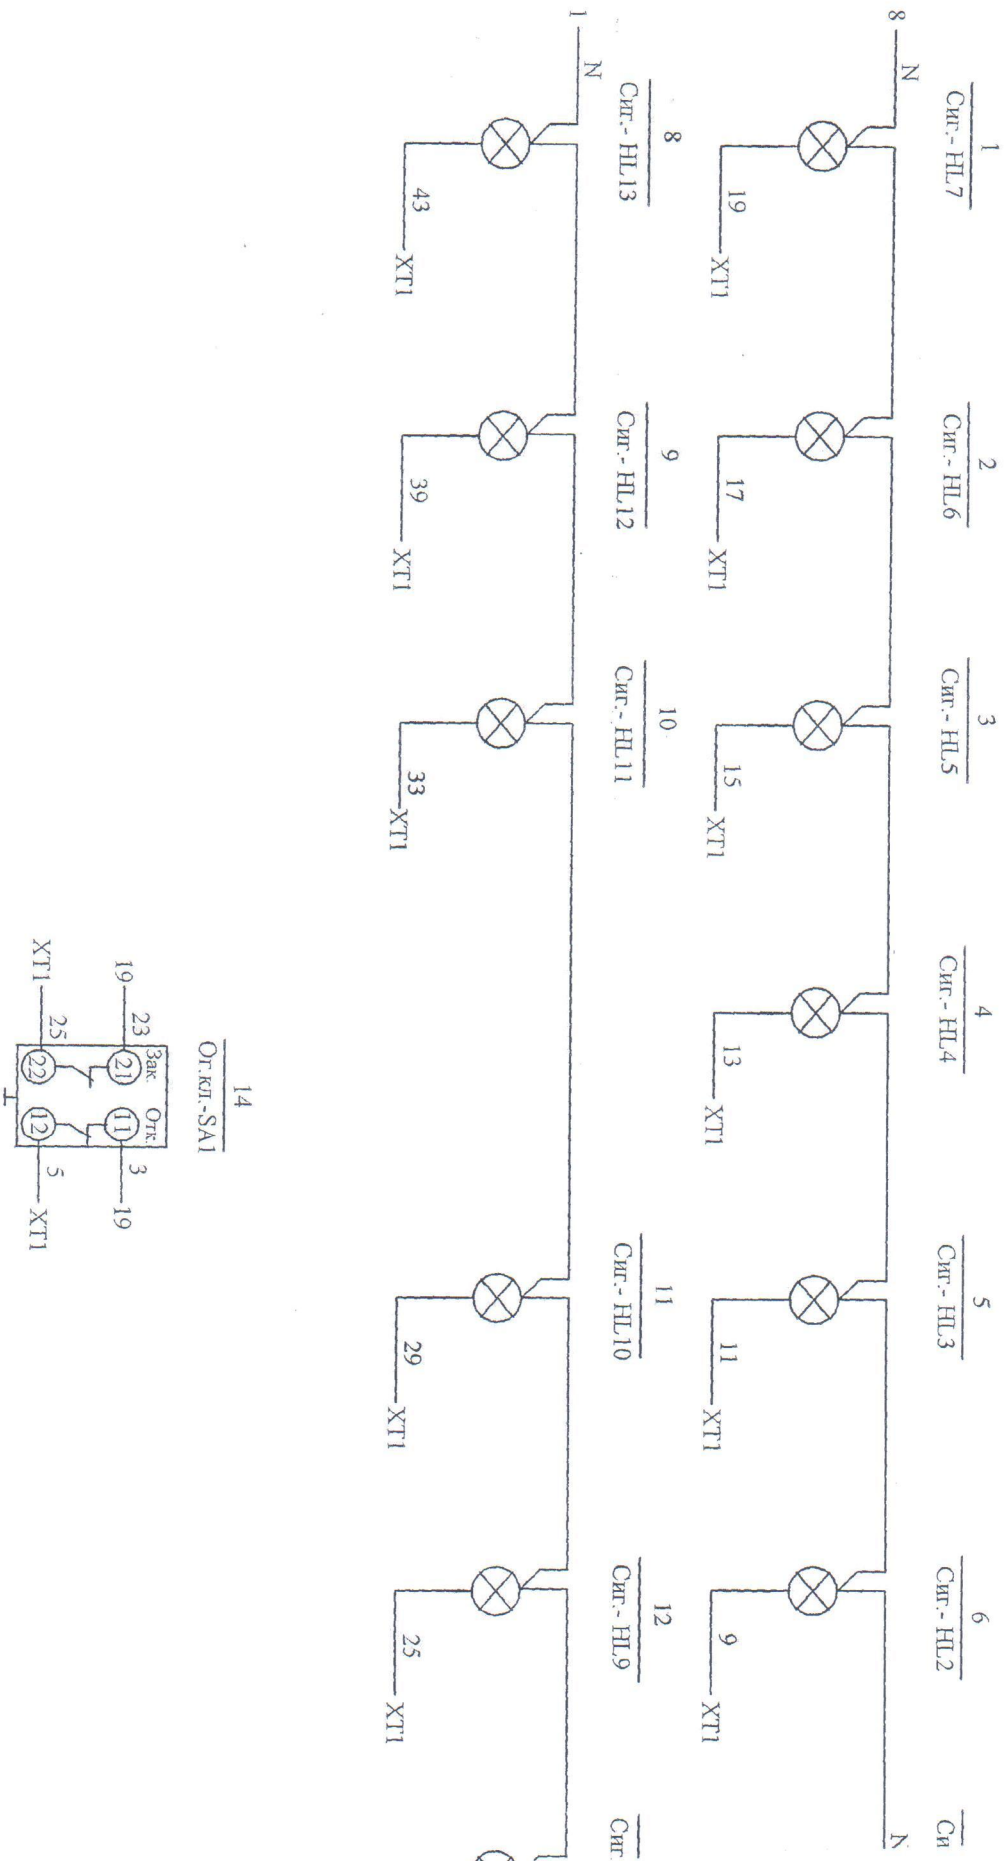


— XT1
— XT1N
— XT1

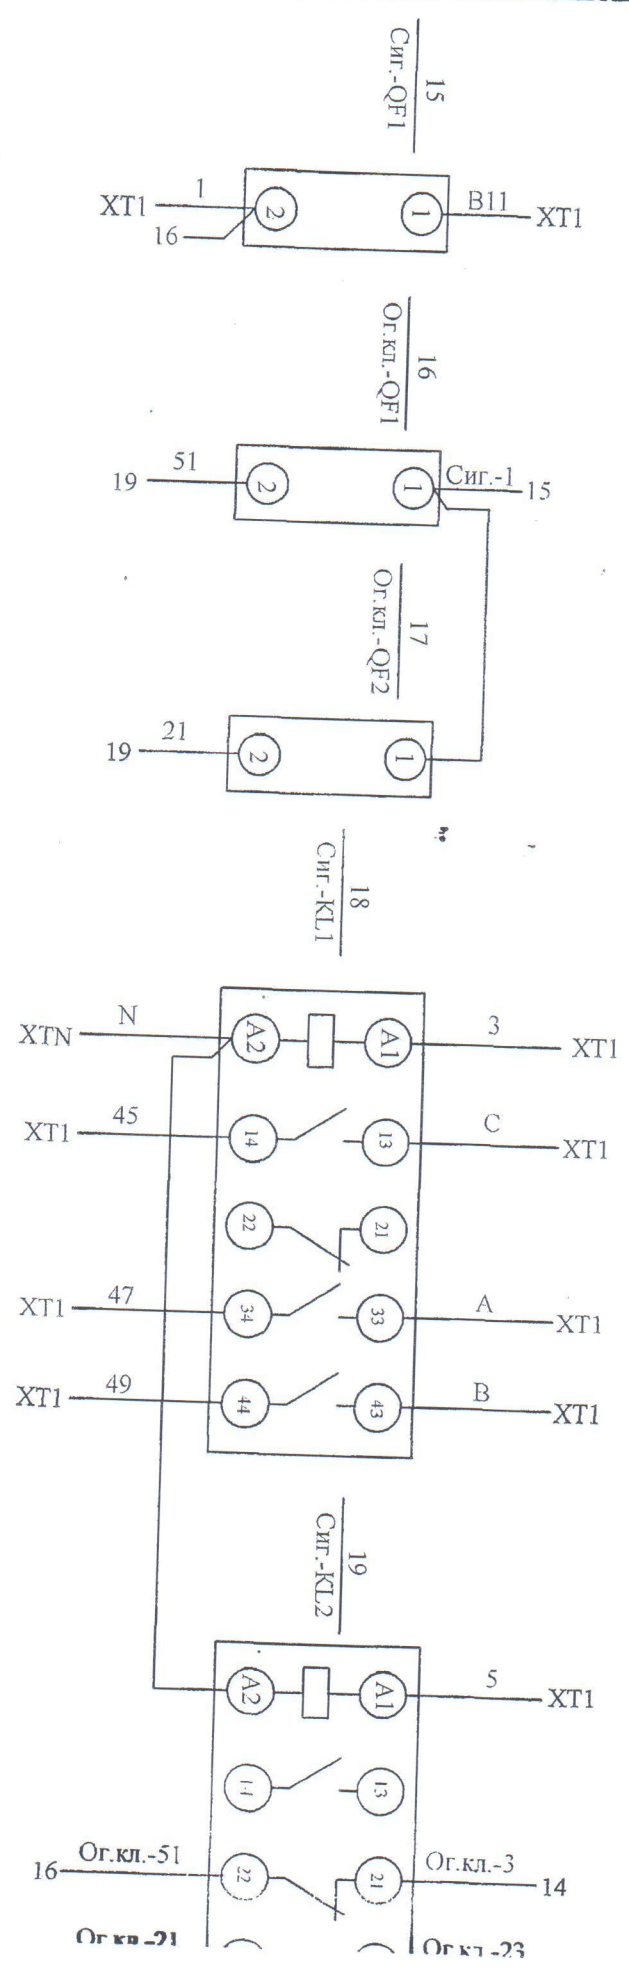

	XT1
14	Ог.кл.-5
15	Сиг.-1
7	Сиг.-7
6	Сиг.-9
5	Сиг.-11
	6
	7
	8
4	Сиг.-13
	9
	10
	11
	12
3	Сиг.-15
2	Сиг.-17
1	Сиг.-19
	16
14	Ог.кл.-25
	17
13	Сиг.-21
12	Сиг.-25
	18
	19
	20
	21
	22
11	Сиг.-29
	23
	24
	25
	26
	27
10	Сиг.-33
9	Сиг.-39
8	Сиг.-43
	31
	32
18	Сиг.-3
19	Сиг.-5
	34
	35
18	Сиг.-А
18	Сиг.-В
18	Сиг.-С
18	Сиг.-45
18	Сиг.-47
18	Сиг.-49
	41
	42
	43
15	Сиг.-В11
	44
	45

Задняя панель

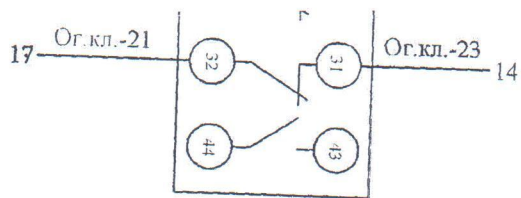

44
45
46
47
48
49
50

XTN				
13	N			
18	N			
	N			
	N			
	N			

XTPE			
PE			
PE			
PE			
PE			

Монтаж щита выполнить проводом марки ПВЗ сеч. 0,75 мм².

Щит ЩПС			
Схема электрических соединений			
Лист	Масса	Масштаб	
Лист	Листов 1		