Утверждаю: Исполнительный директор ЗАО"СГК"
_____С.А.Сафонов

План ТЭЦ

Условные обозначения.

— Автодороги.

— Пешеходные дорожки.

ППР — Площадка погрузки–разгрузки.

Знаки дорожные ("Правила дорожного движения РФ")

1.2–Железнодорожный переезд без шлагбаума.
1.3.1–Однопутная железная дорога.
2.5–Движение без остановки запрещено.
2.6–Преимущество встречного движения.
2.7–Преимущество перед встречным движением.
3.13*–Ограничение высоты.
3.14*–Ограничение ширины.
3.24–Ограничение максимальной скорости.
4.6–Пешеходная дорожка.
5.15–Место стоянки.

*–Знаки 3.13 и 3.14 вывесить перед въездами в здания и на территорию в местах пересечения надземных трубопроводов, переходных галерей зданий.

Максимальная скорость транспортных средств по территории ТЭЦ ограничена до 10км/час.

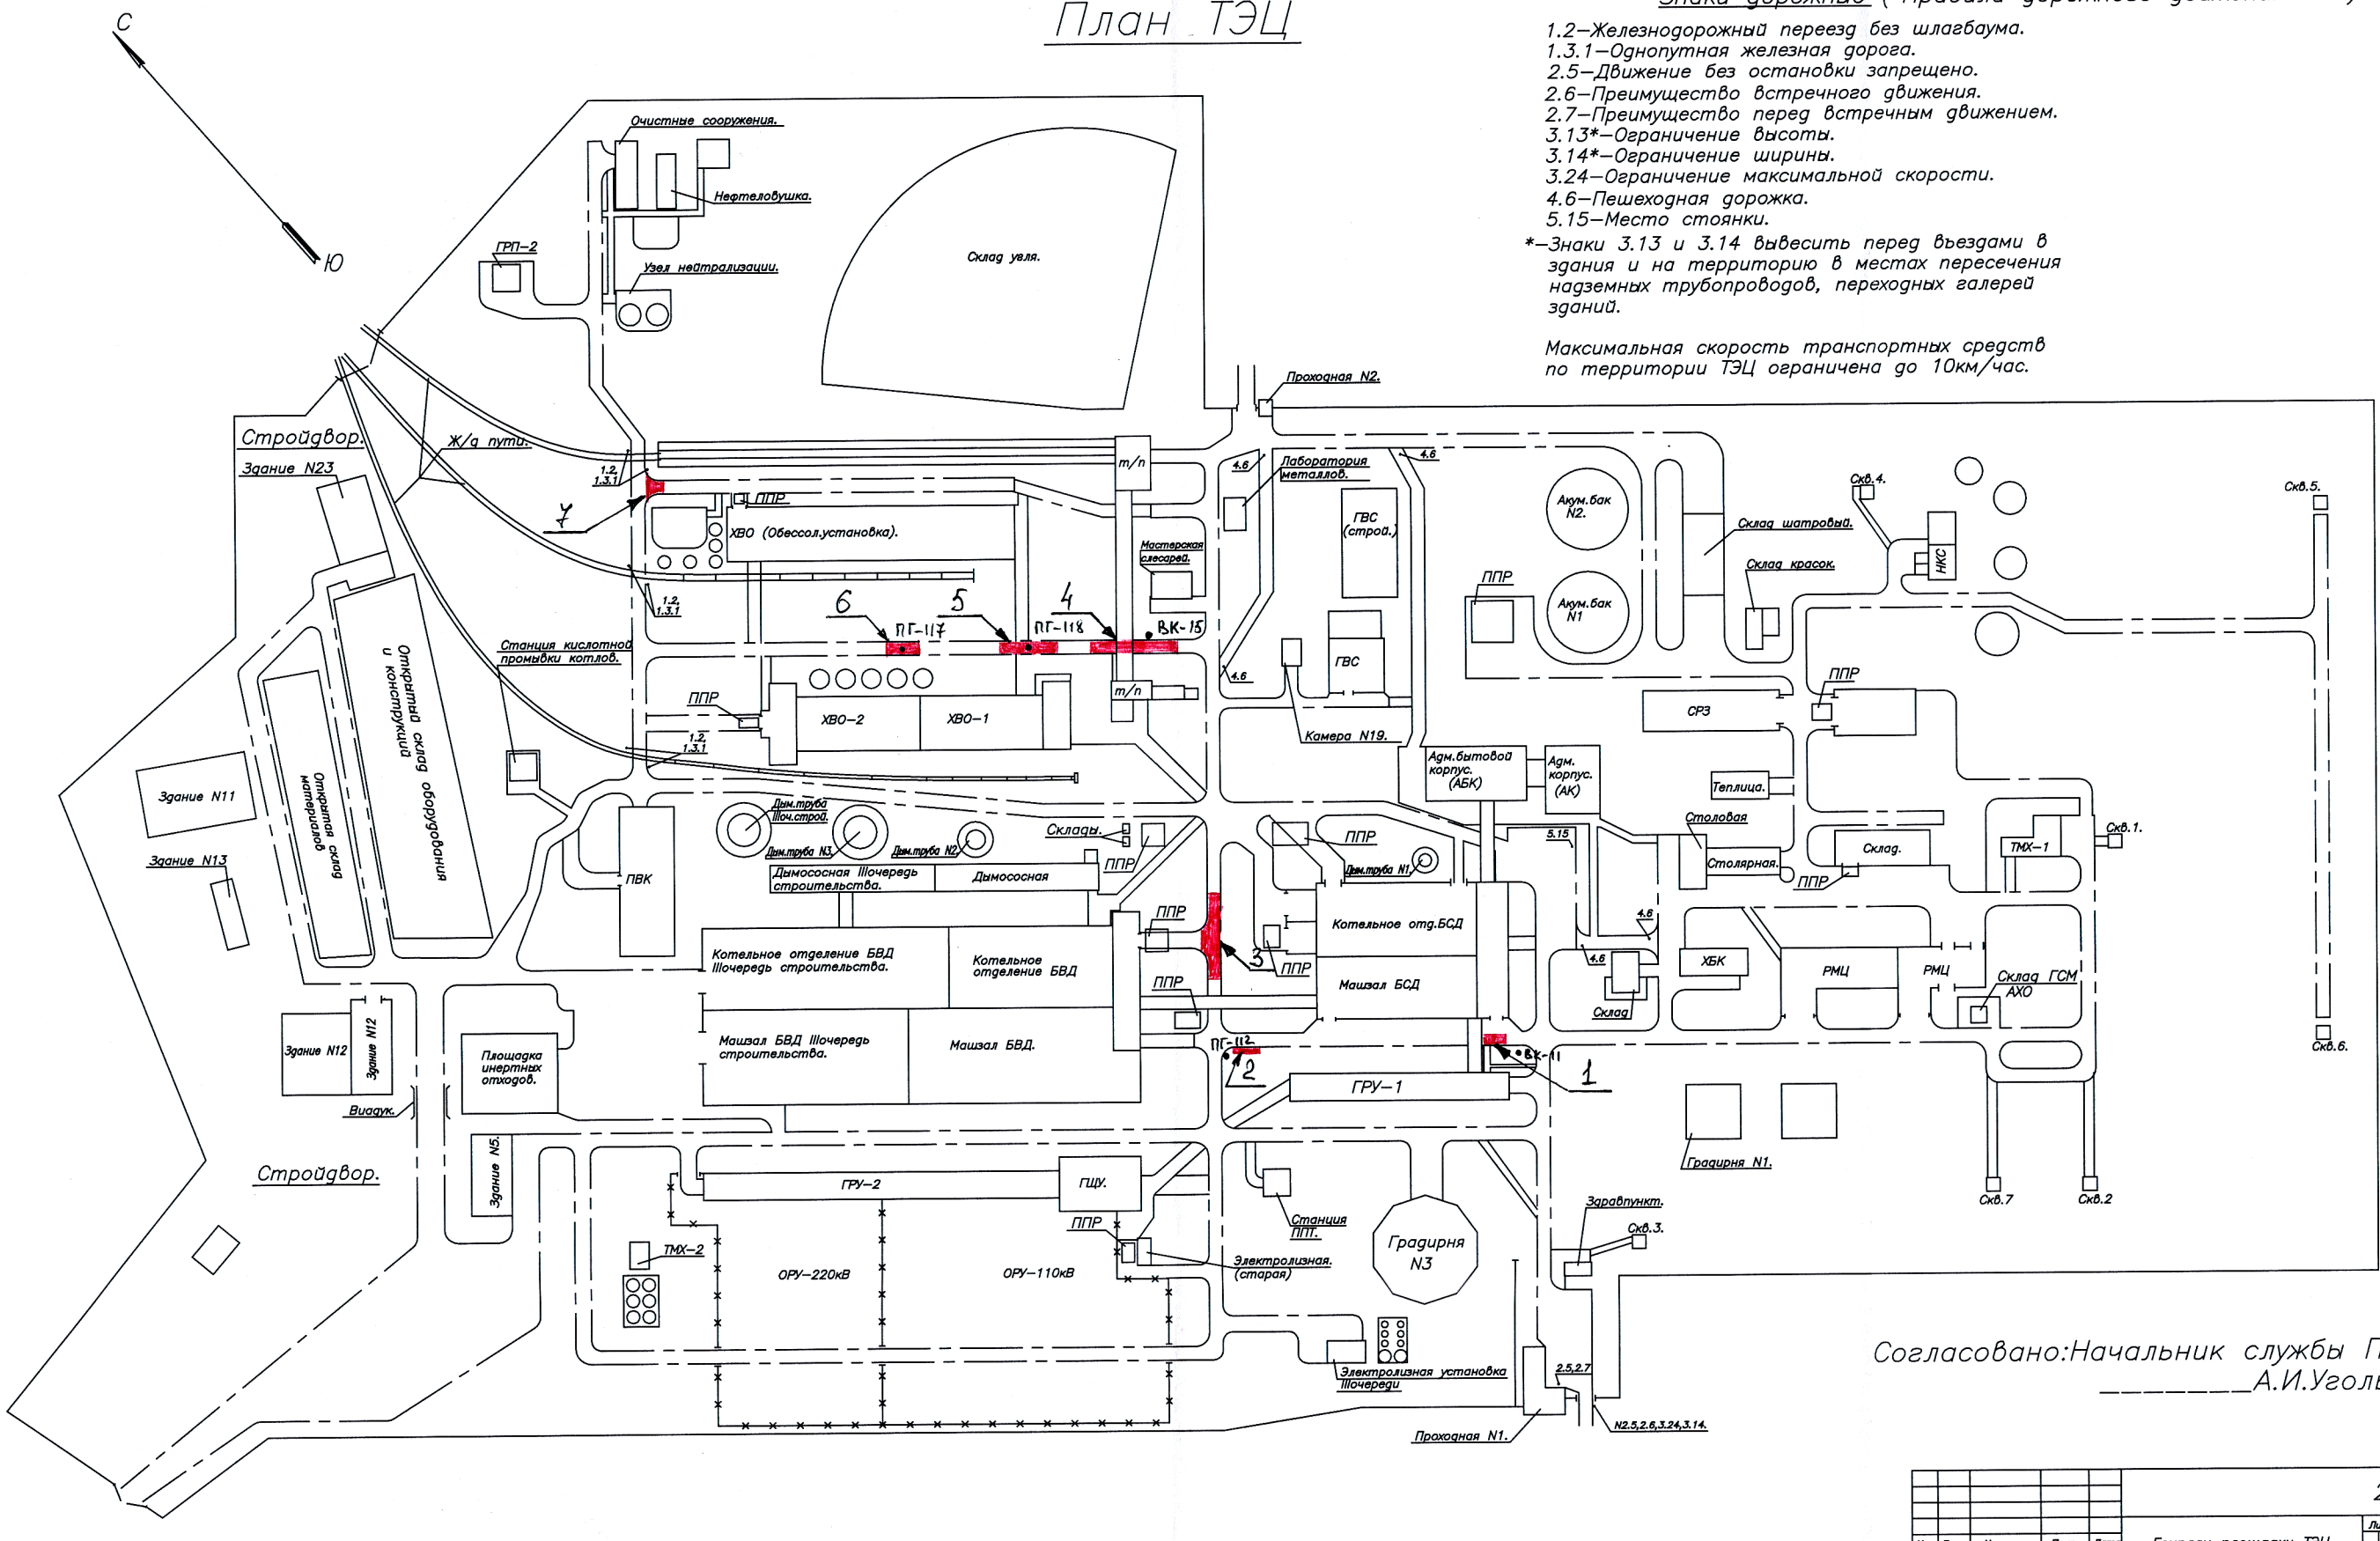

Согласовано:Начальник службы ПК и ОТ
_____А.И.Угольникова

						20–711	
Изм.	Лист	N докум.	Подп.	Дата	Генплан площадки ТЭЦ с автодорогами.	Лит.	Масса / Масштаб
Разраб.		Князев		10.06.11			б/м
Пров.						Лист	Листов
Т. контр.							
ГИП		Бурычев			Схема движения пешеходов и транспортных средств по территории ТЭЦ	ЗАО"СГК"	
Н. контр.							
Утв.		Андропов					

Копировал — Формат А1

Перв. примен. | Справ. N | Подп. и дата | Инв. N дубл. | Взам. инв. N | Подп. и дата | Инв. N подл.