


План на отм. 0,000

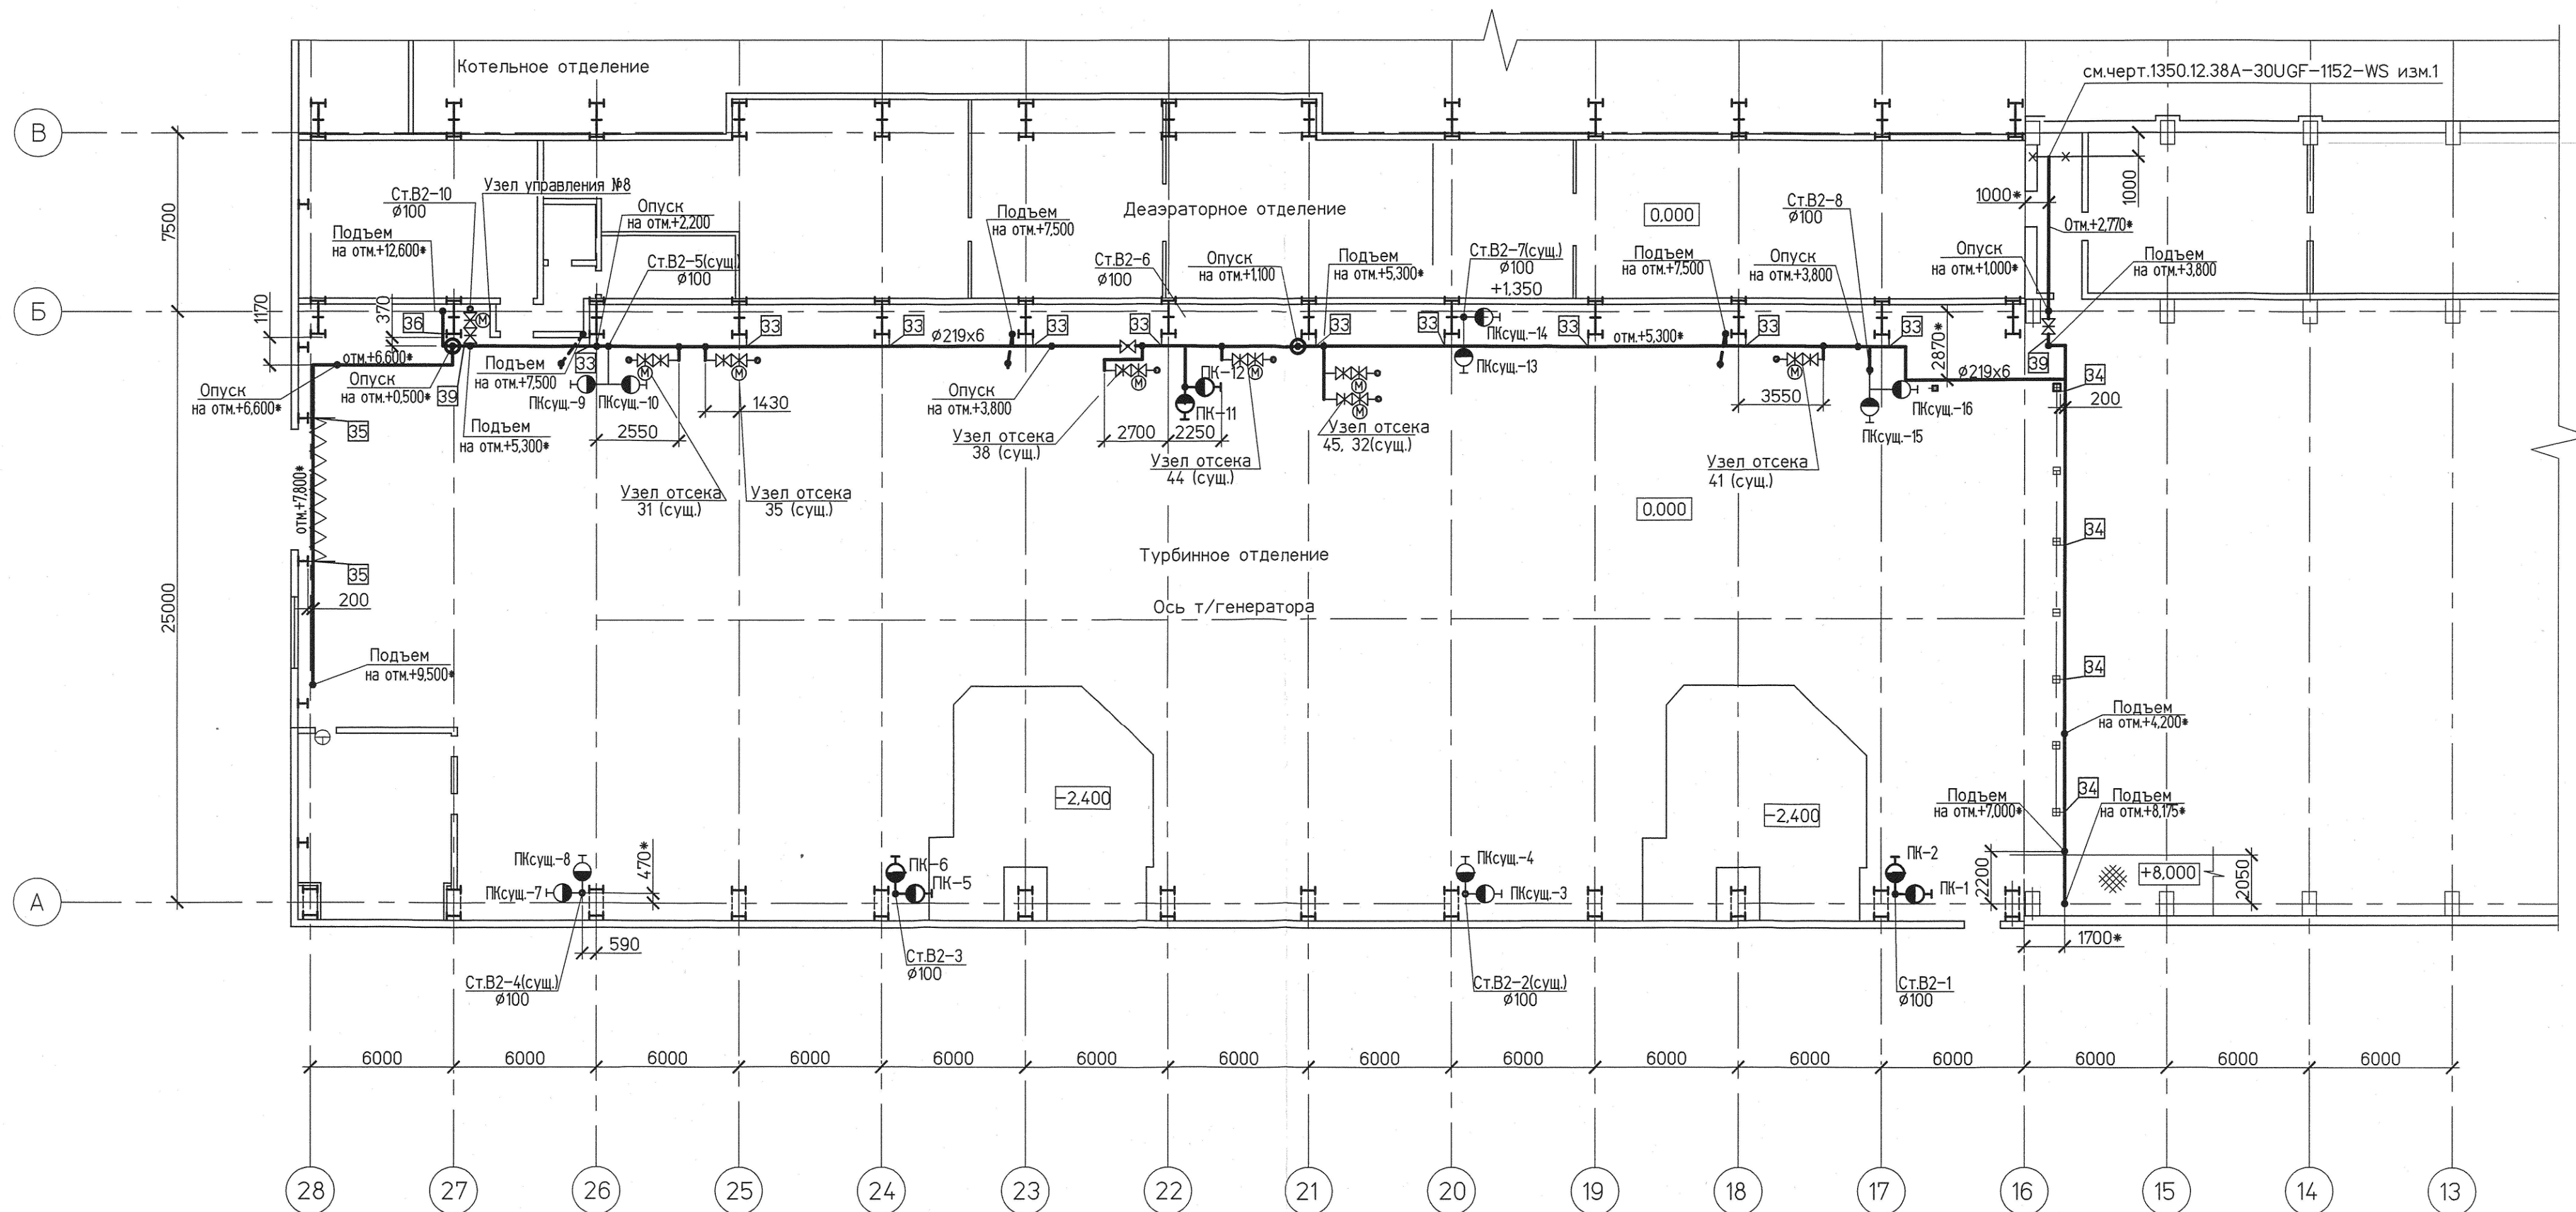

Примечание:

- 1 Величины, отмеченные знаком *, уточнить по месту.
- 2 Данный лист см. совместно со спецификацией

Инд. № подл.	Подпись и дата	Взам. инв. №
83404	<i>В.В.В. 09.08.14</i>	

1350.12.38A-30UGF-1300-WS					
Изм.	Кол.уч.	Лист	№ док.	Подп.	Дата
Блок высокого давления Противопожарное водоснабжение					
Н. контр.	Михеев				
Нач.отд.	Гусева				
Проверил	Стрелкова				
Разработал	Воронкова				
Турбинное отделение План на отм. 0,000					
<div> <div>ИЗМ.</div> <div>ТЕПЛОЭЛЕКТРОПРОЕКТ</div> <div>НИЖНИЙ НОВГОРОД</div> </div>					

Файл

Формат А2