


[illegible]

Граница расширения

B2

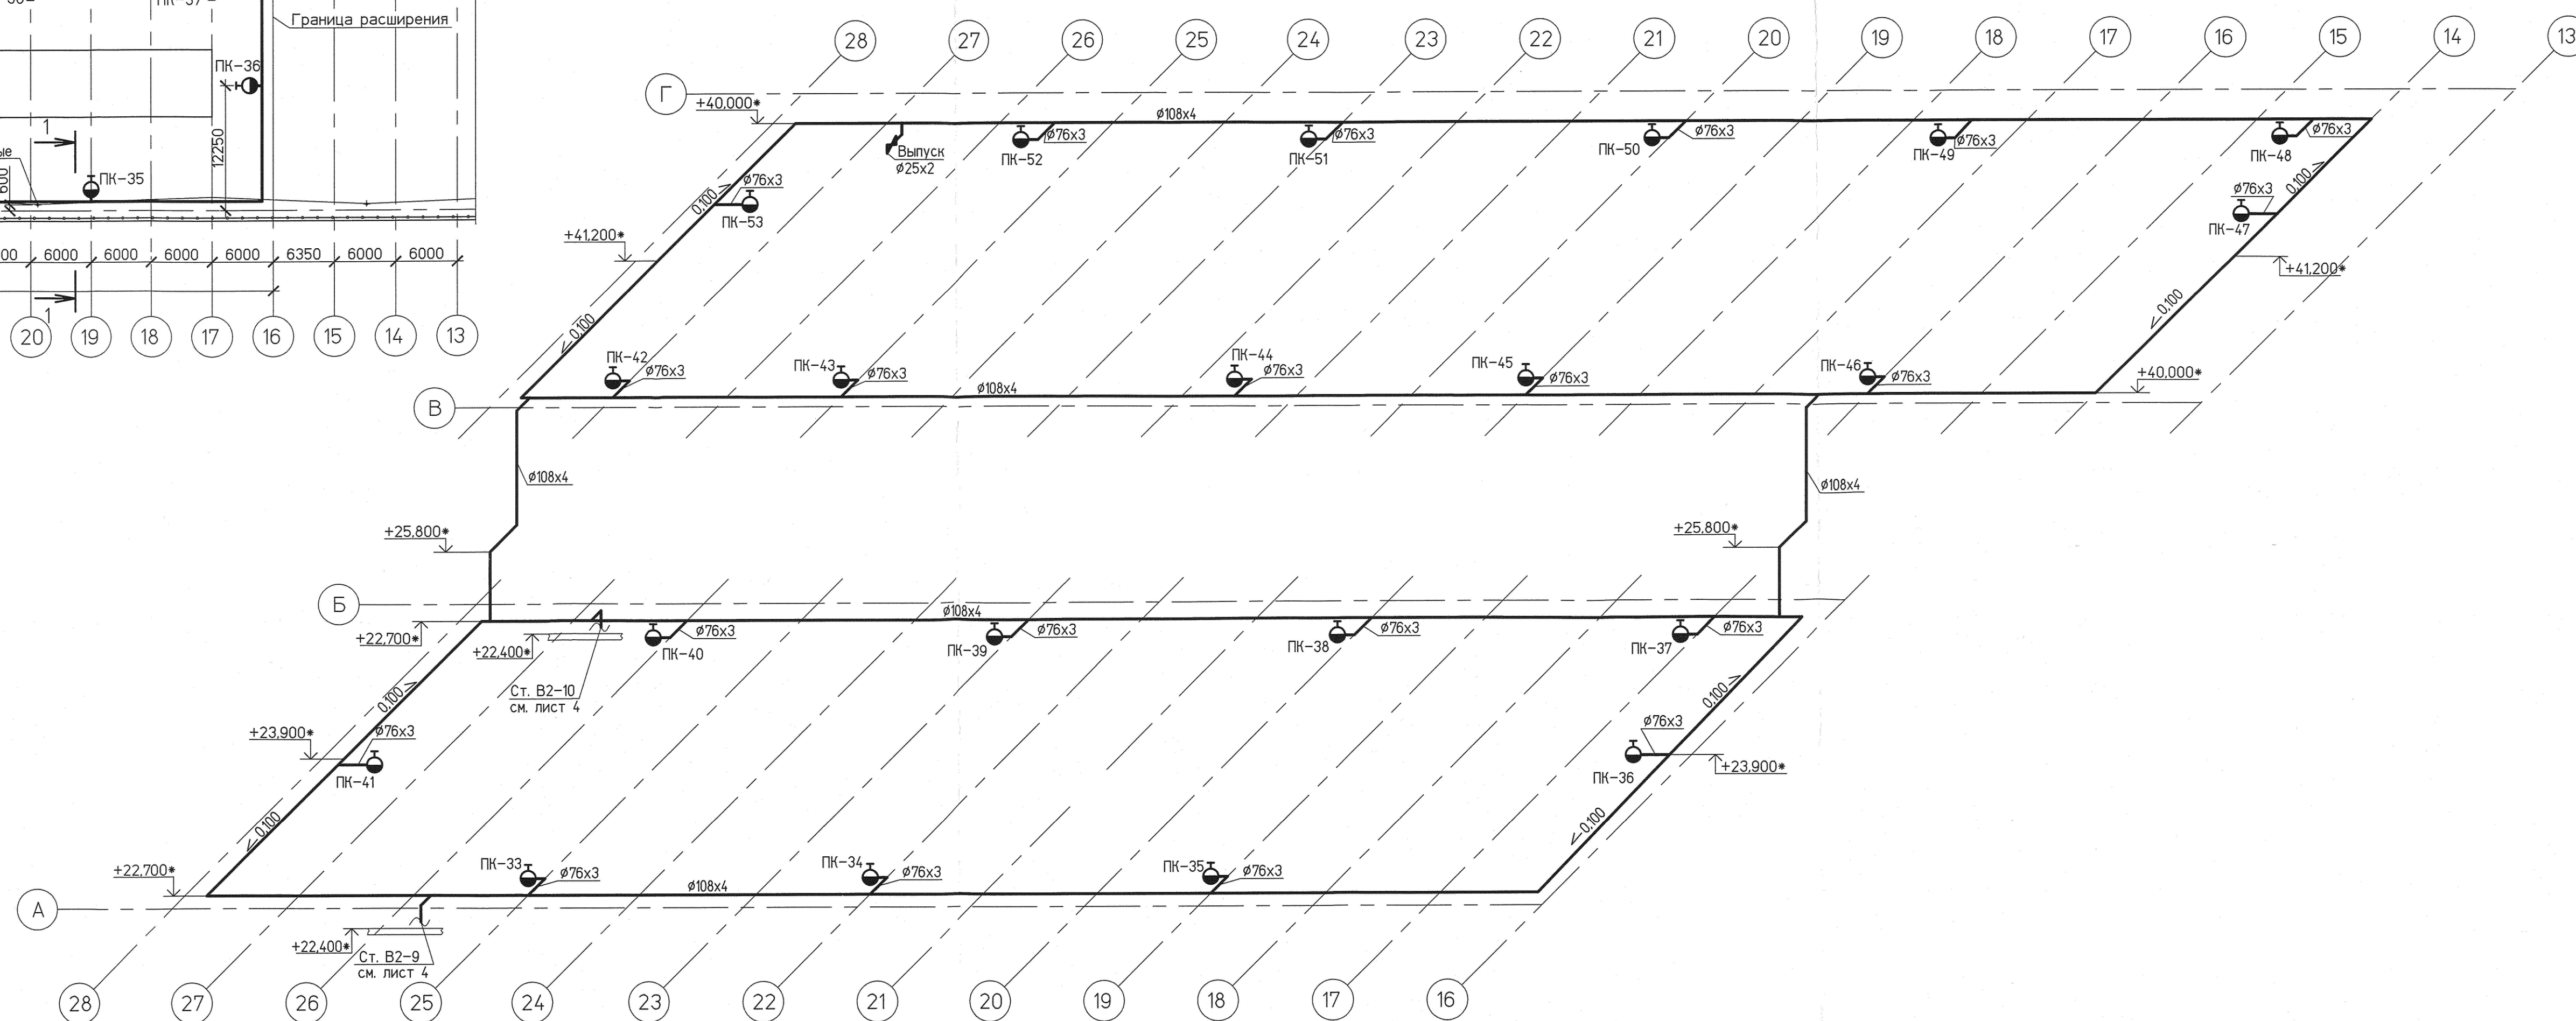


Лист S=1 мм ГОСТ 19003-74

76

25.8


1 - 1 (1:20)

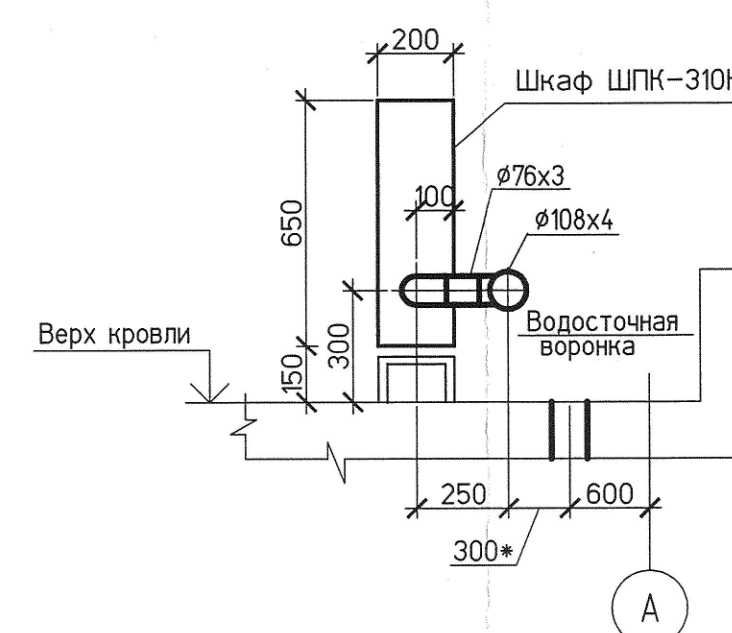

Примечание:

1 Величины, отмеченные знаком *, уточнить по месту.

2 Крепление трубопроводов и пожарных шкафов предусмотрено в чертежах марки SC
Шаг опор – 6м

				1350.12.38А-30UGF-1300-WS		
Изм.	Колуч.	Лист	№ док.	Подп.	Дата	
Н. контр.	Михеев	1350.12.38А				
Нач. отд.	Гусева	1350.12.38А				
Проверил	Воронкова	1350.12.38А				
Разработал	Стрелкова	1350.12.38А				
				Блок высокого давления Противопожарное водоснабжение		Стация Р
						Лист 5
				Кровля. План. Схема Б2 Диафрагма для пожарных кранов		Листов
						ОТКРЫТОЕ АКЦИОНЕРНОЕ ОБЩЕСТВО БЕЛОРУССКАЯ ПОЖАРНО-ТЕХНИЧЕСКАЯ КОМПАНИЯ

Файл

Формат А: