


**ПОЭТАЖНЫЙ ПЛАН**  
 по адресу: 2-й Илтынский пр.  
 дом № 5  
 корпус \_\_\_\_\_ строение (сооружение) \_\_\_\_\_  
 квартал № 1519 ВАО г. Москва

**4 ЭТАЖ**

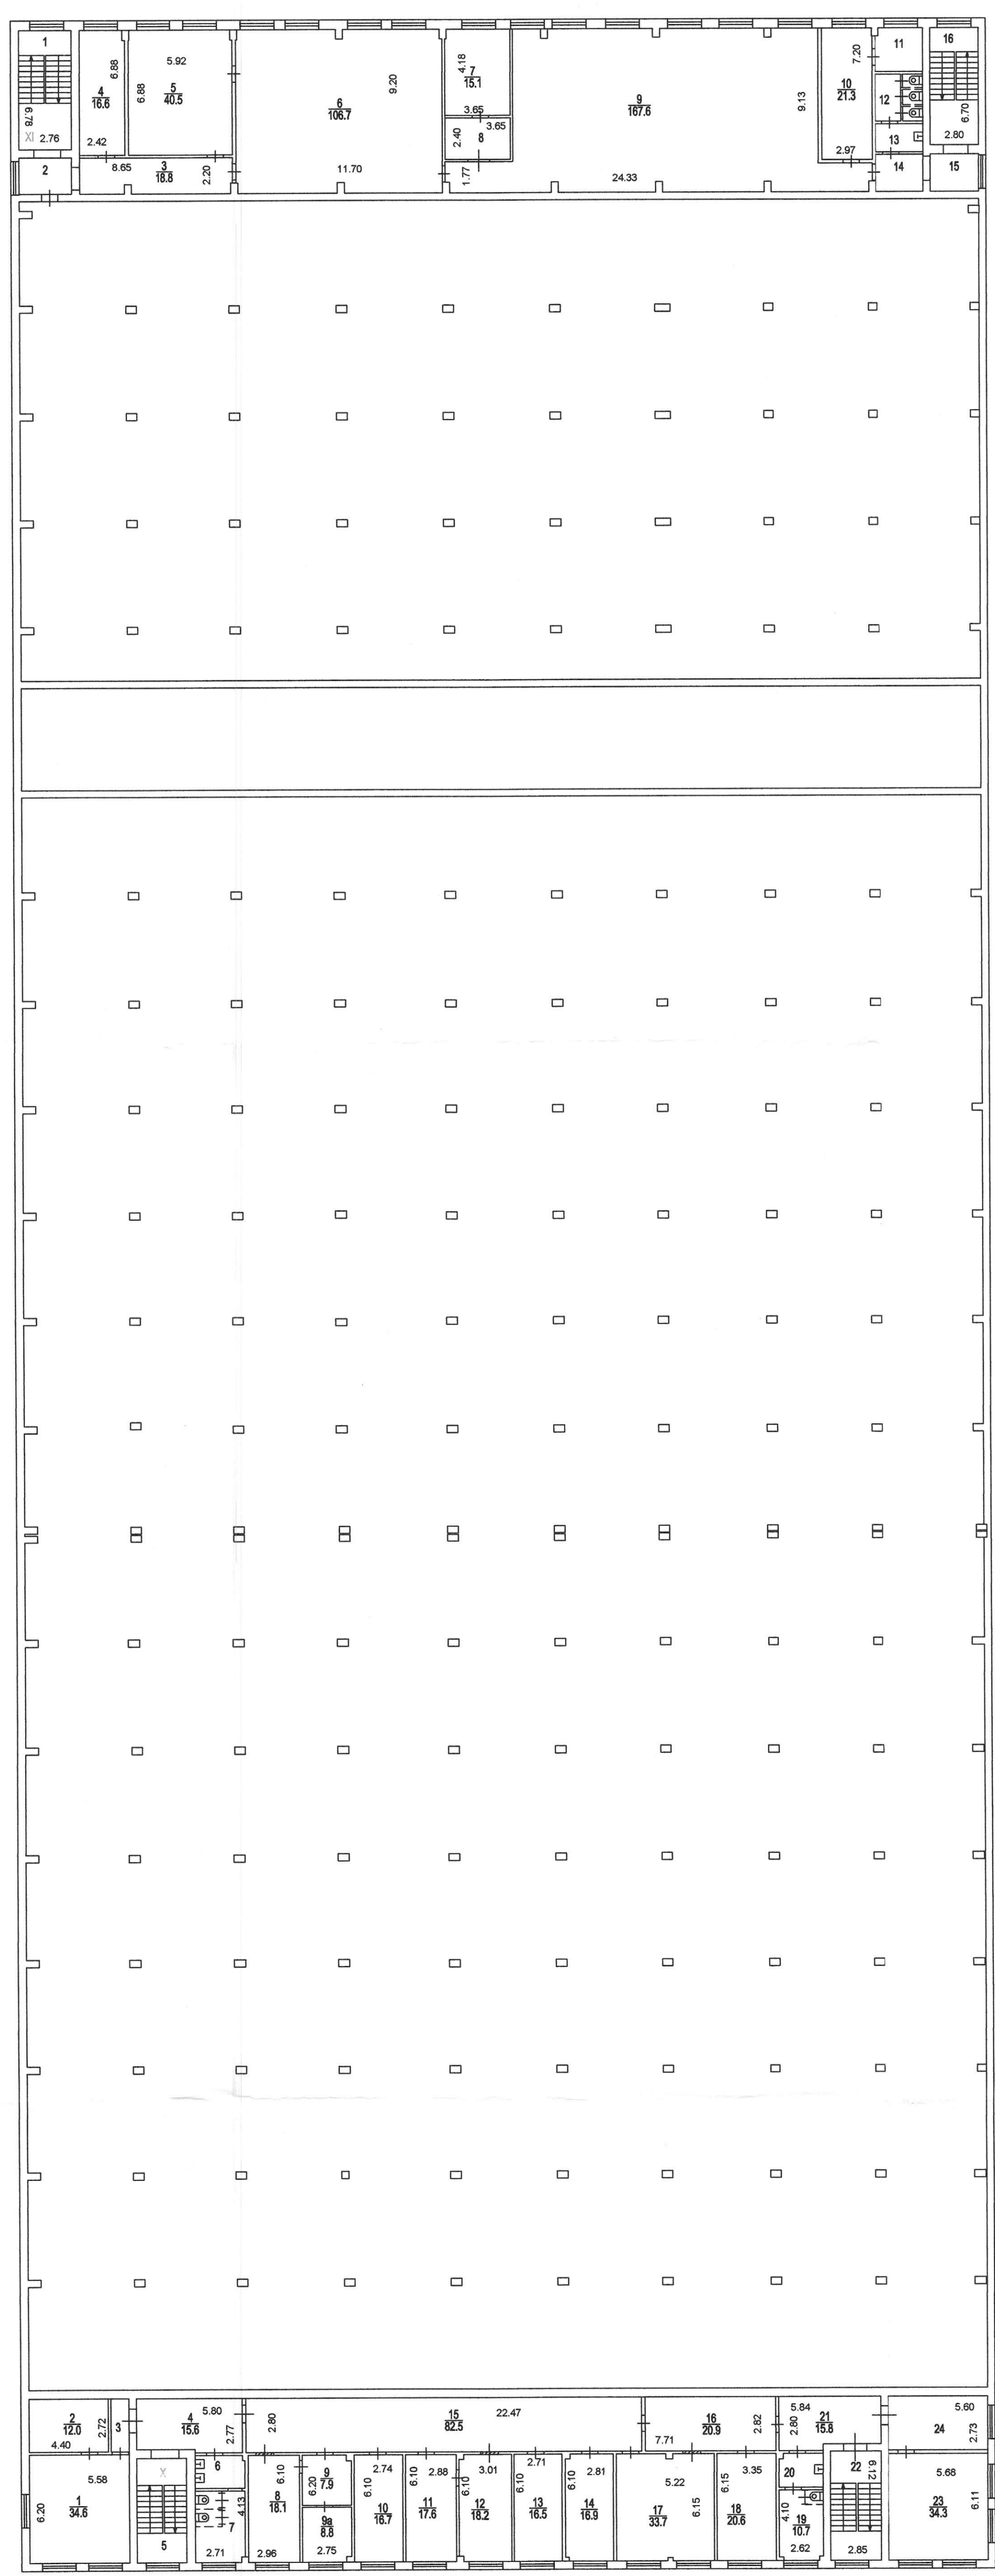

7 Восточное территориальное бюро технической инвентаризации города Москвы

Поэтажный план составлен по состоянию на  
 " 23 " 08 2008 г.  
 План снят Губенкова О.И.  
 Проверил Филиппова О.А.  
 " 07 " 08 2012 г.