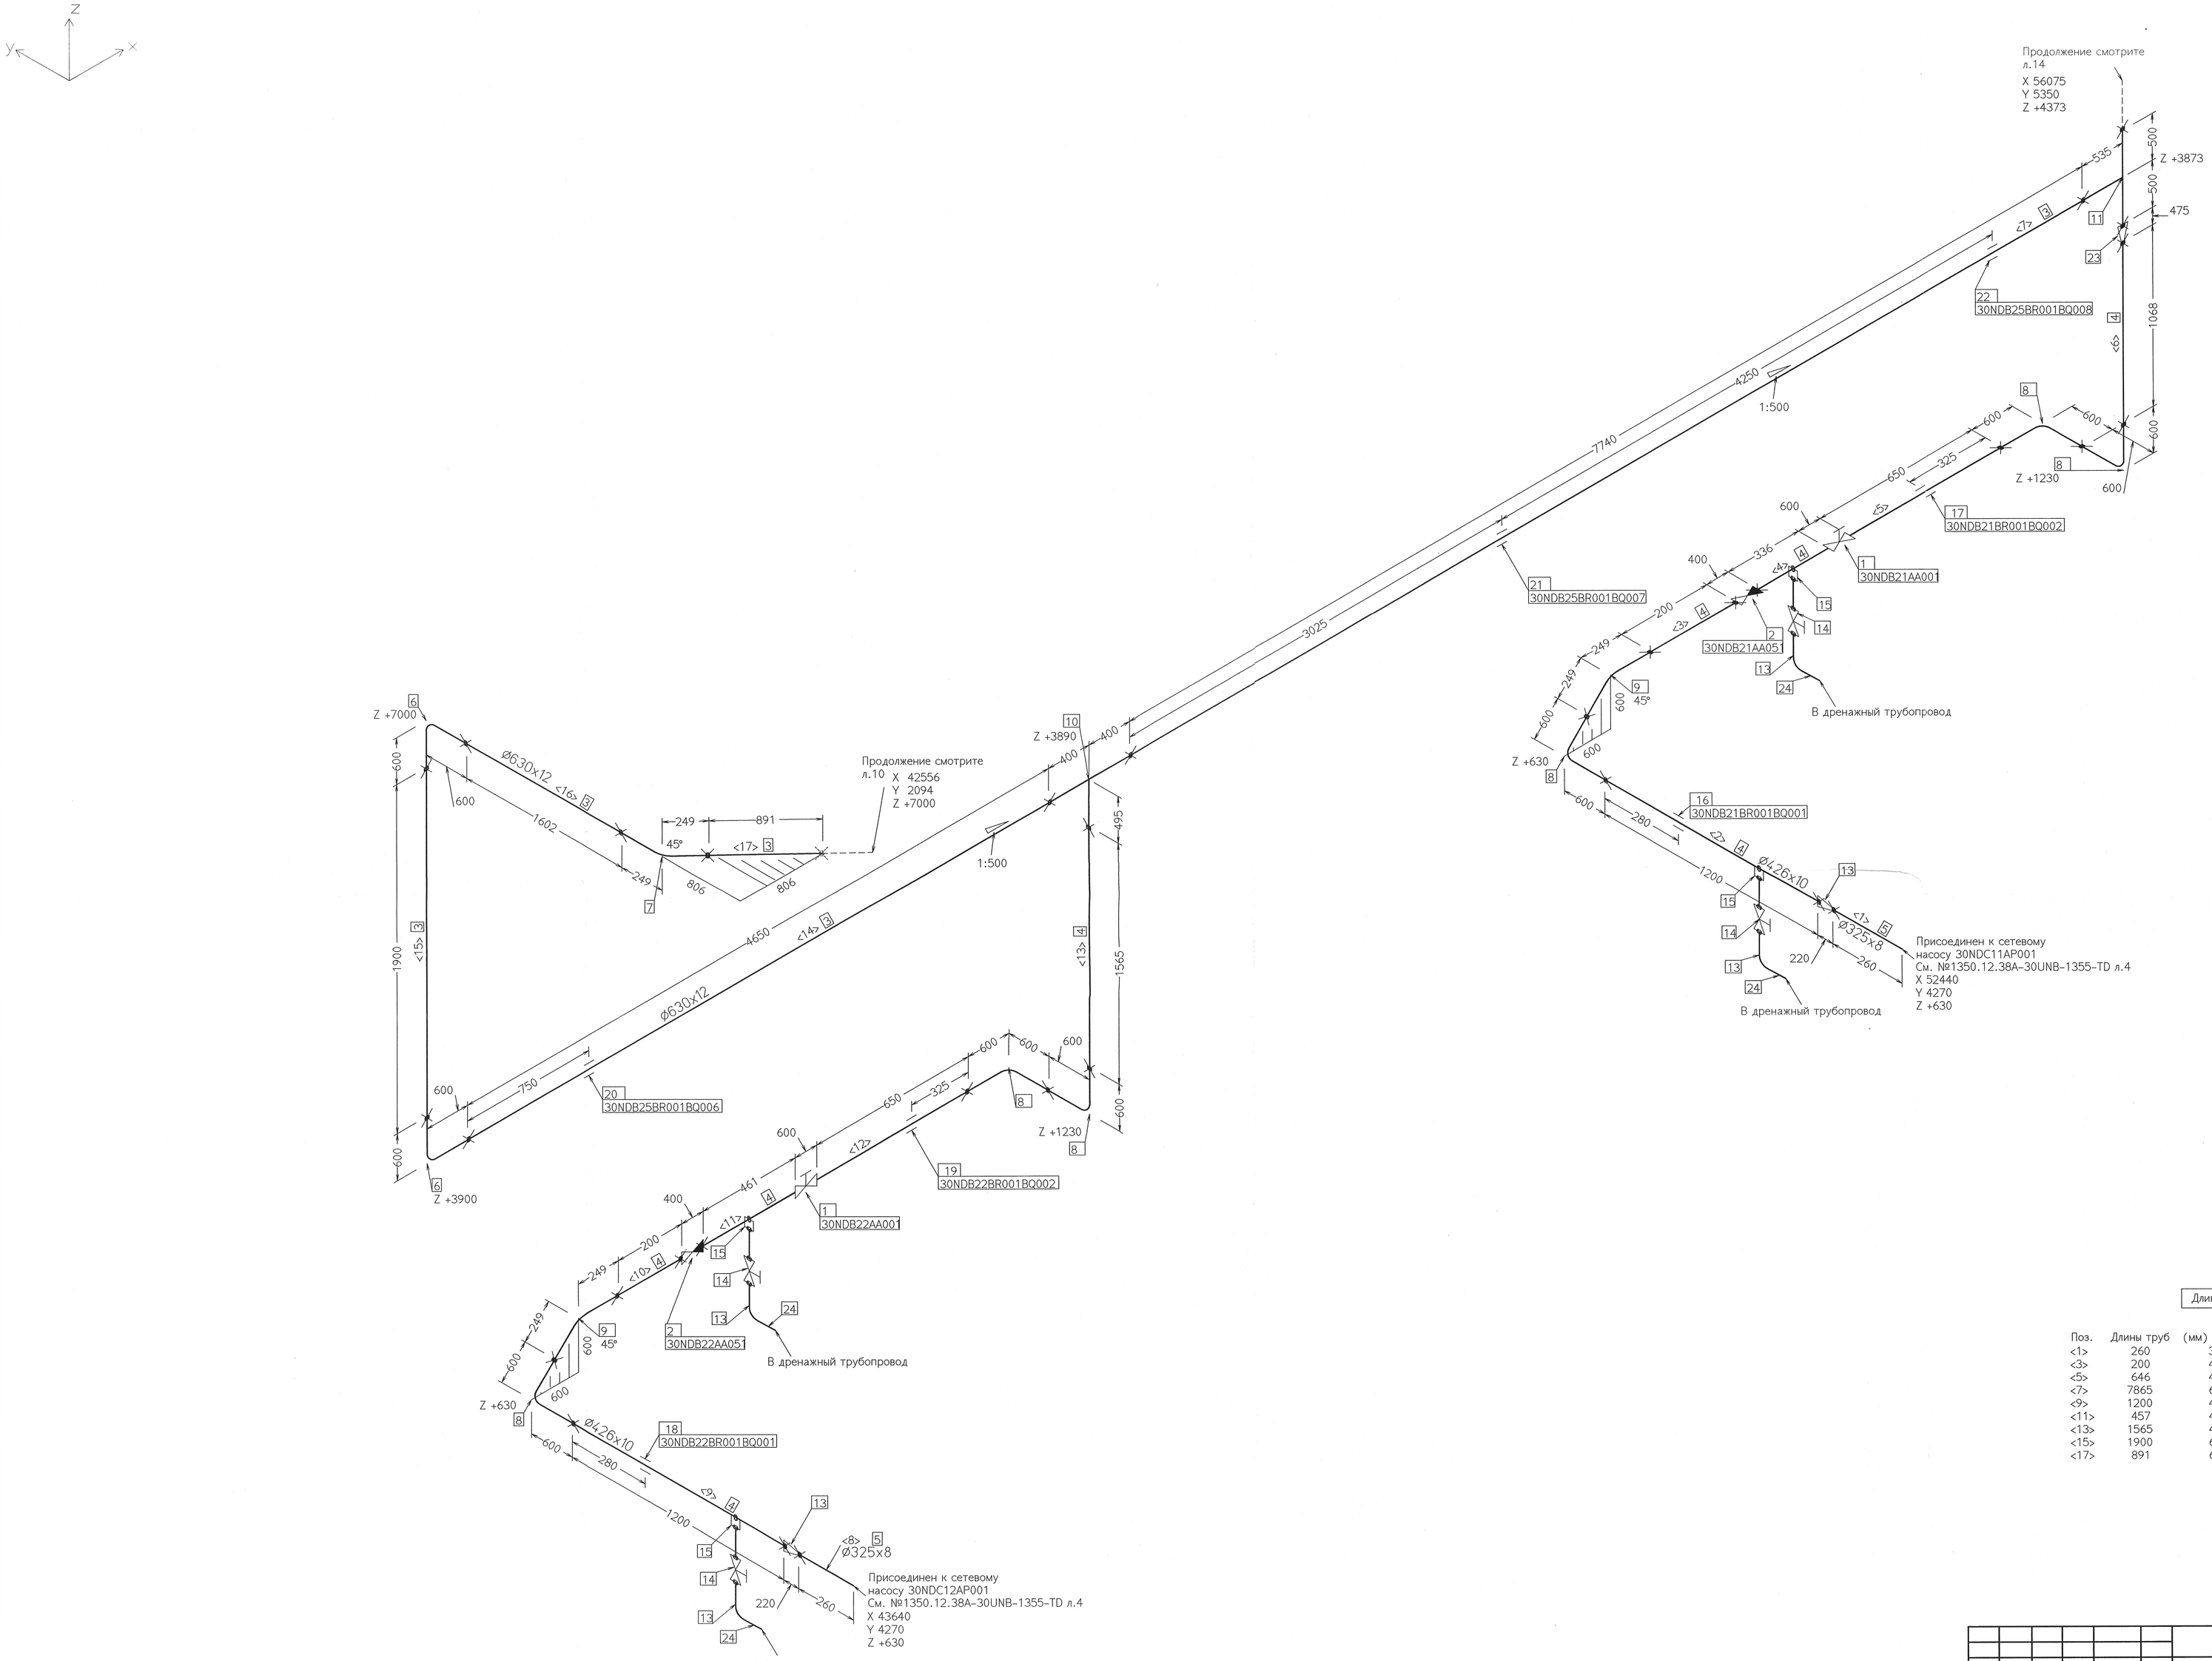

Длина прямых участков трубопровода

Поз.	Длины труб	(мм) ДУ	Поз.	Длины труб	(мм) ДУ
<1>	260	300	<2>	1200	400
<3>	200	400	<4>	332	400
<5>	646	400	<6>	1068	400
<7>	7865	600	<8>	260	300
<9>	1200	400	<10>	200	400
<11>	457	400	<12>	646	400
<13>	1565	400	<14>	4650	600
<15>	1900	600	<16>	1602	600
<17>	891	600			

Взам. инв. №

Подпись и дата

Инв. № подл. 83496

1	–	Зам.	80-13		210115	
Изм.	Колуч	Лист	№док.	Подп.	Дата	

1350.12.38A-30UNB-1352-TD

Объекты III очереди строительства
ЗАО СГК (ТЭЦ)

Н. контр.	Михеев		
ГИП	Гладиков		
Нач. отдела	Волков		
Проверил	Шкитилева		
Разработал	Михеев		21015

Сетевая установка основных и пиковых подогревателей турбоагрегатов ст.№8,9. II система теплоснабжения.

Стадия	Лист	Листов
Р	12	

Напорные трубопроводы сетевых насосов. Часть 2/3. (30NDB21BR001, 30NDB22BR001, 30NDB25BR001). Монтажный чертеж.

ОТКРЫТОЕ АКЦИОНЕРНОЕ ОБЩЕСТВО ИНСТИТУТ ТЕПЛОЭЛЕКТРОПРОЕКТ нижний новгород

Файл

Формат А1