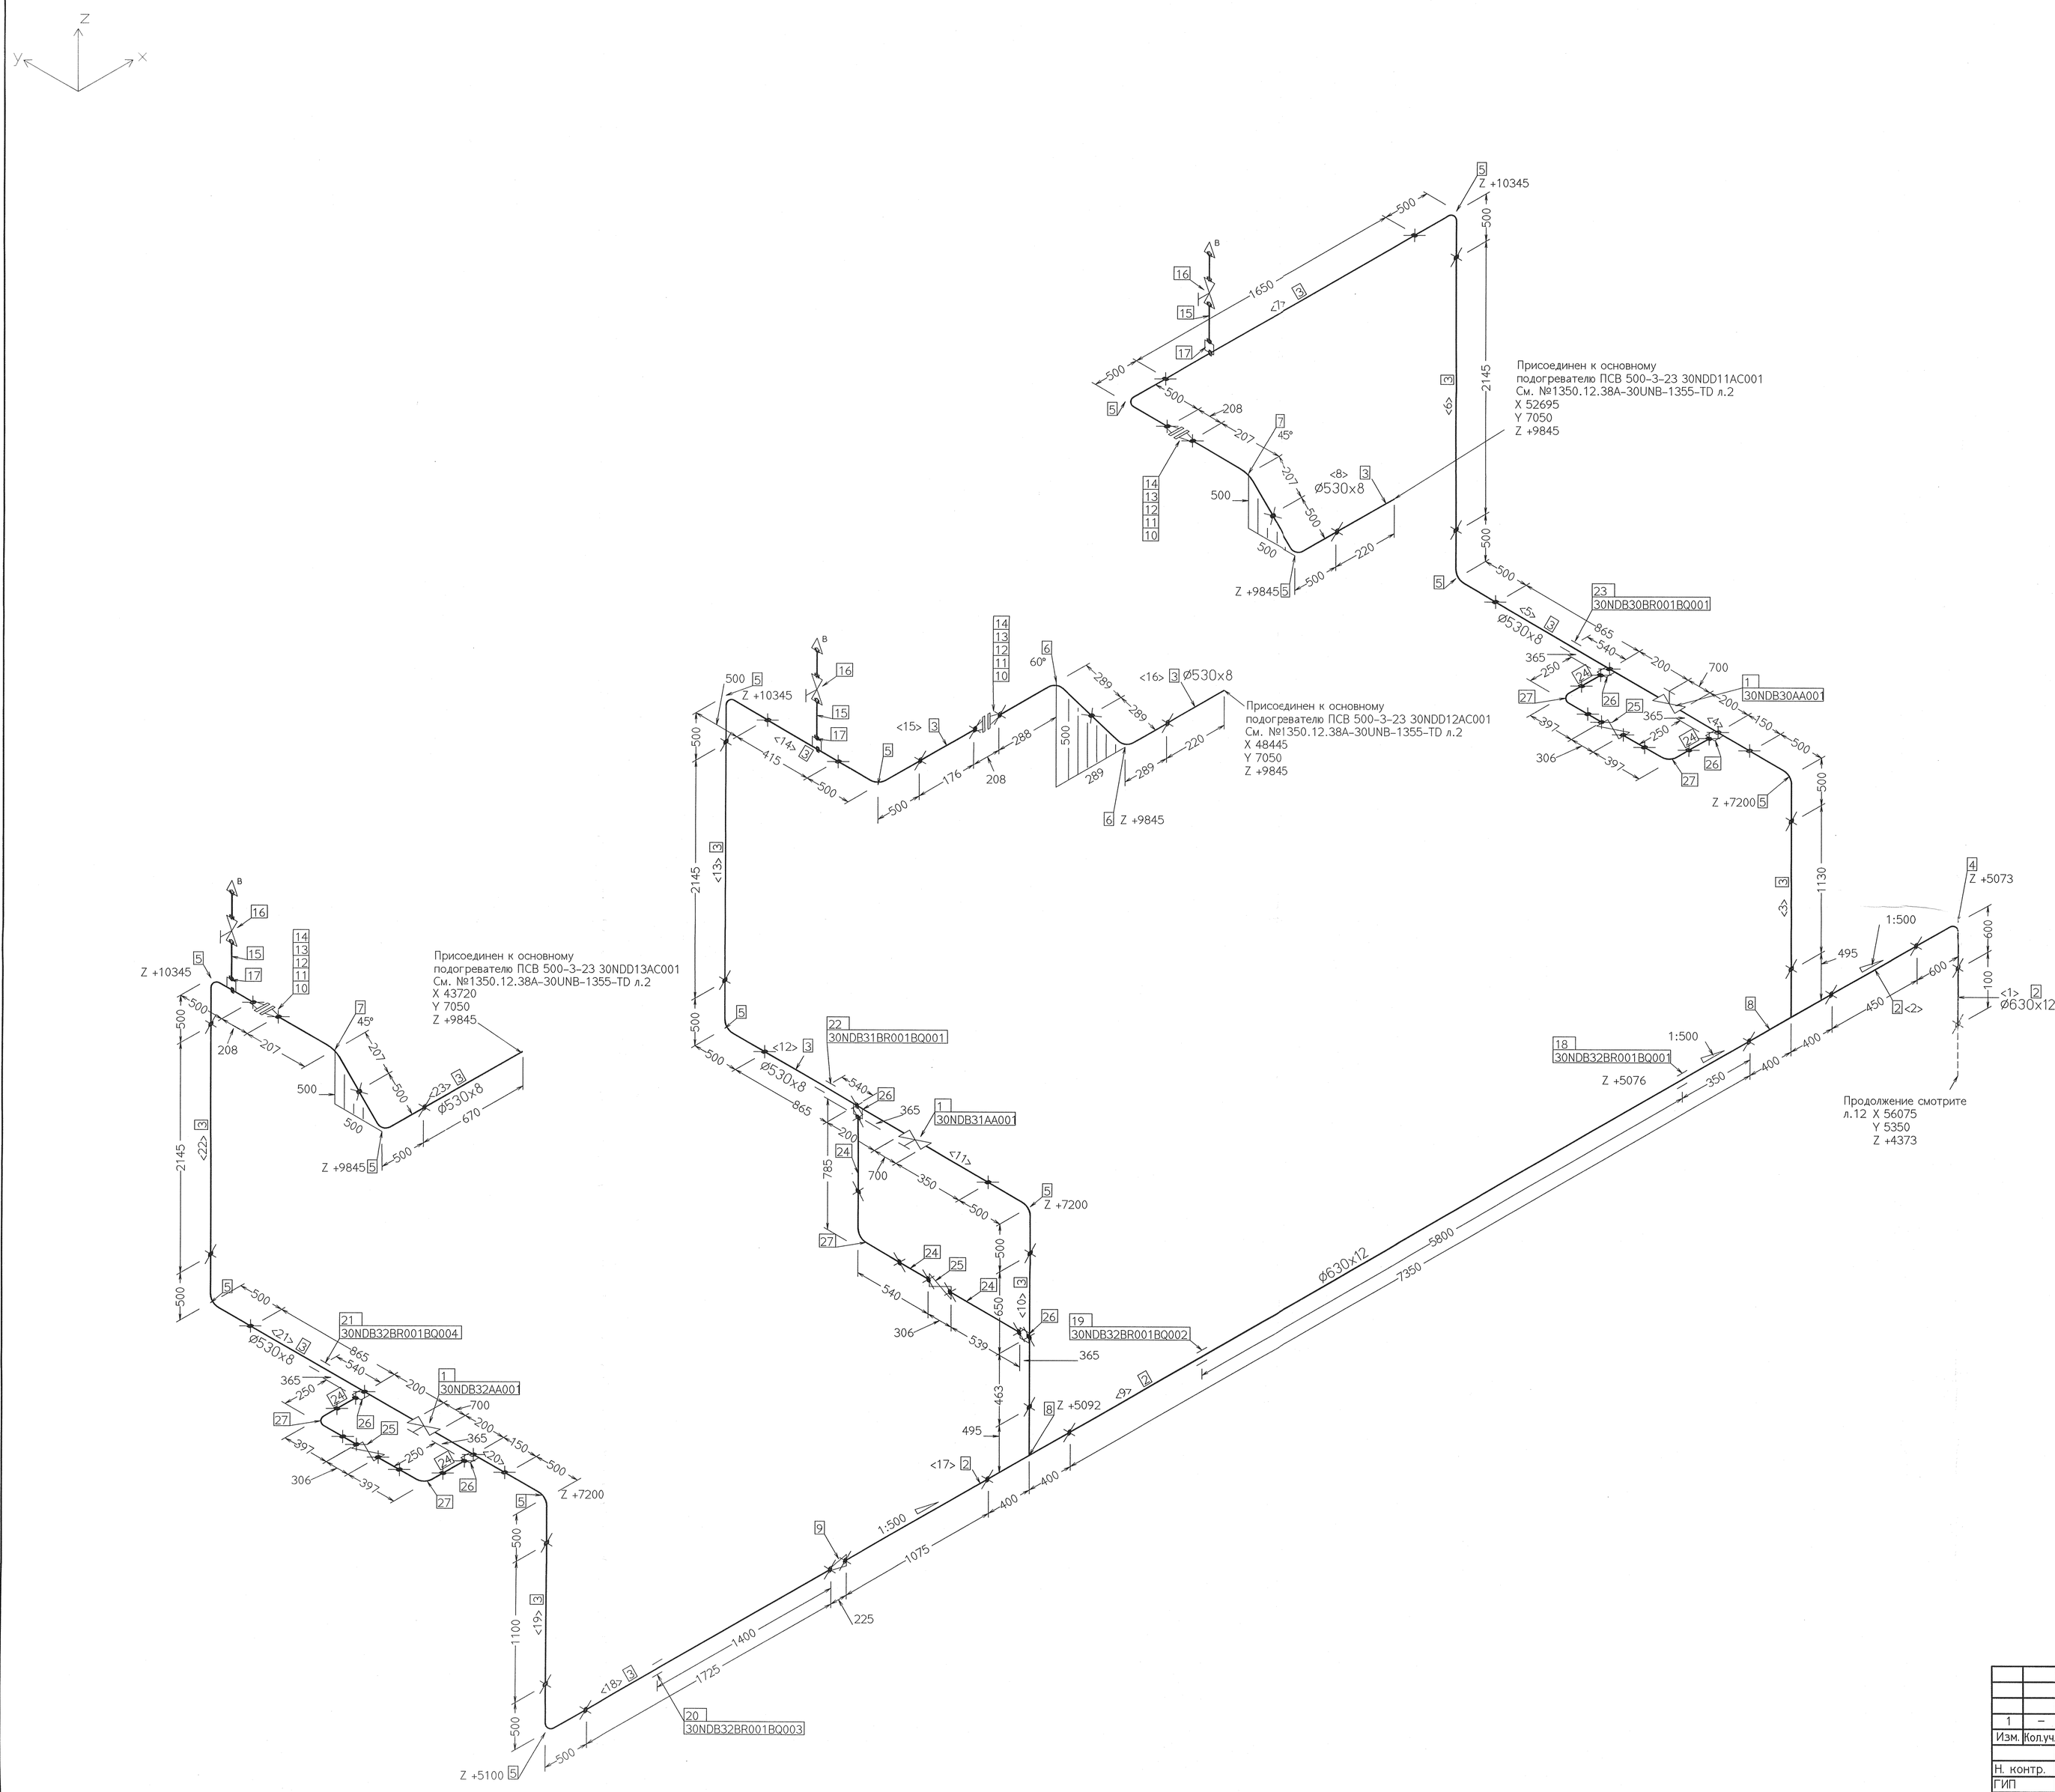

Длина прямых участков трубопровода

Поз.	Длины труб	(мм) ДУ	Поз.	Длины труб	(мм) ДУ
<1>	100	600	<2>	450	600
<3>	1130	500	<4>	346	500
<5>	1061	500	<6>	2145	500
<7>	1650	500	<8>	220	500
<9>	7350	600	<10>	1113	500
<11>	346	500	<12>	1061	500
<13>	2145	500	<14>	415	500
<15>	176	500	<16>	220	500
<17>	1075	600	<18>	1725	500
<19>	1100	500	<20>	346	500
<21>	1061	500	<22>	2145	500
<23>	670	500			

						1350.12.38А-30UNB-1352-TD	
1	–	Зам.	180-13		21.03.13	Объекты III очереди строительства ЗАО СГК (ТЭЦ)	
Изм.	Колуч.	Лист	№док.	Подп.	Дата		
Н. контр.		Михеев			21.03.13	Сетевая установка основных и пиковых подогревателей турбоагрегатов ст.№8,9. II система теплоснабжения.	Стадия: Р; Лист: 14; Листов:
ГИП		Гладиков			21.03.13		
Нач. отдела		Волков			21.03.13	Напорные трубопроводы сетевых насосов. Часть 3/3. (30NDB30BR001, 30NDB31BR001, 30NDB32BR001). Монтажный чертеж.	ОАО «ТЕПЛОЭЛЕКТРОПРОЕКТ»
Проверил		Шкитилева			21.03.13		
Разработал		Михеев			21.03.13		

Инв. № подл. 83496 | Подпись и дата | Взам. инв. №

Файл

Формат А2