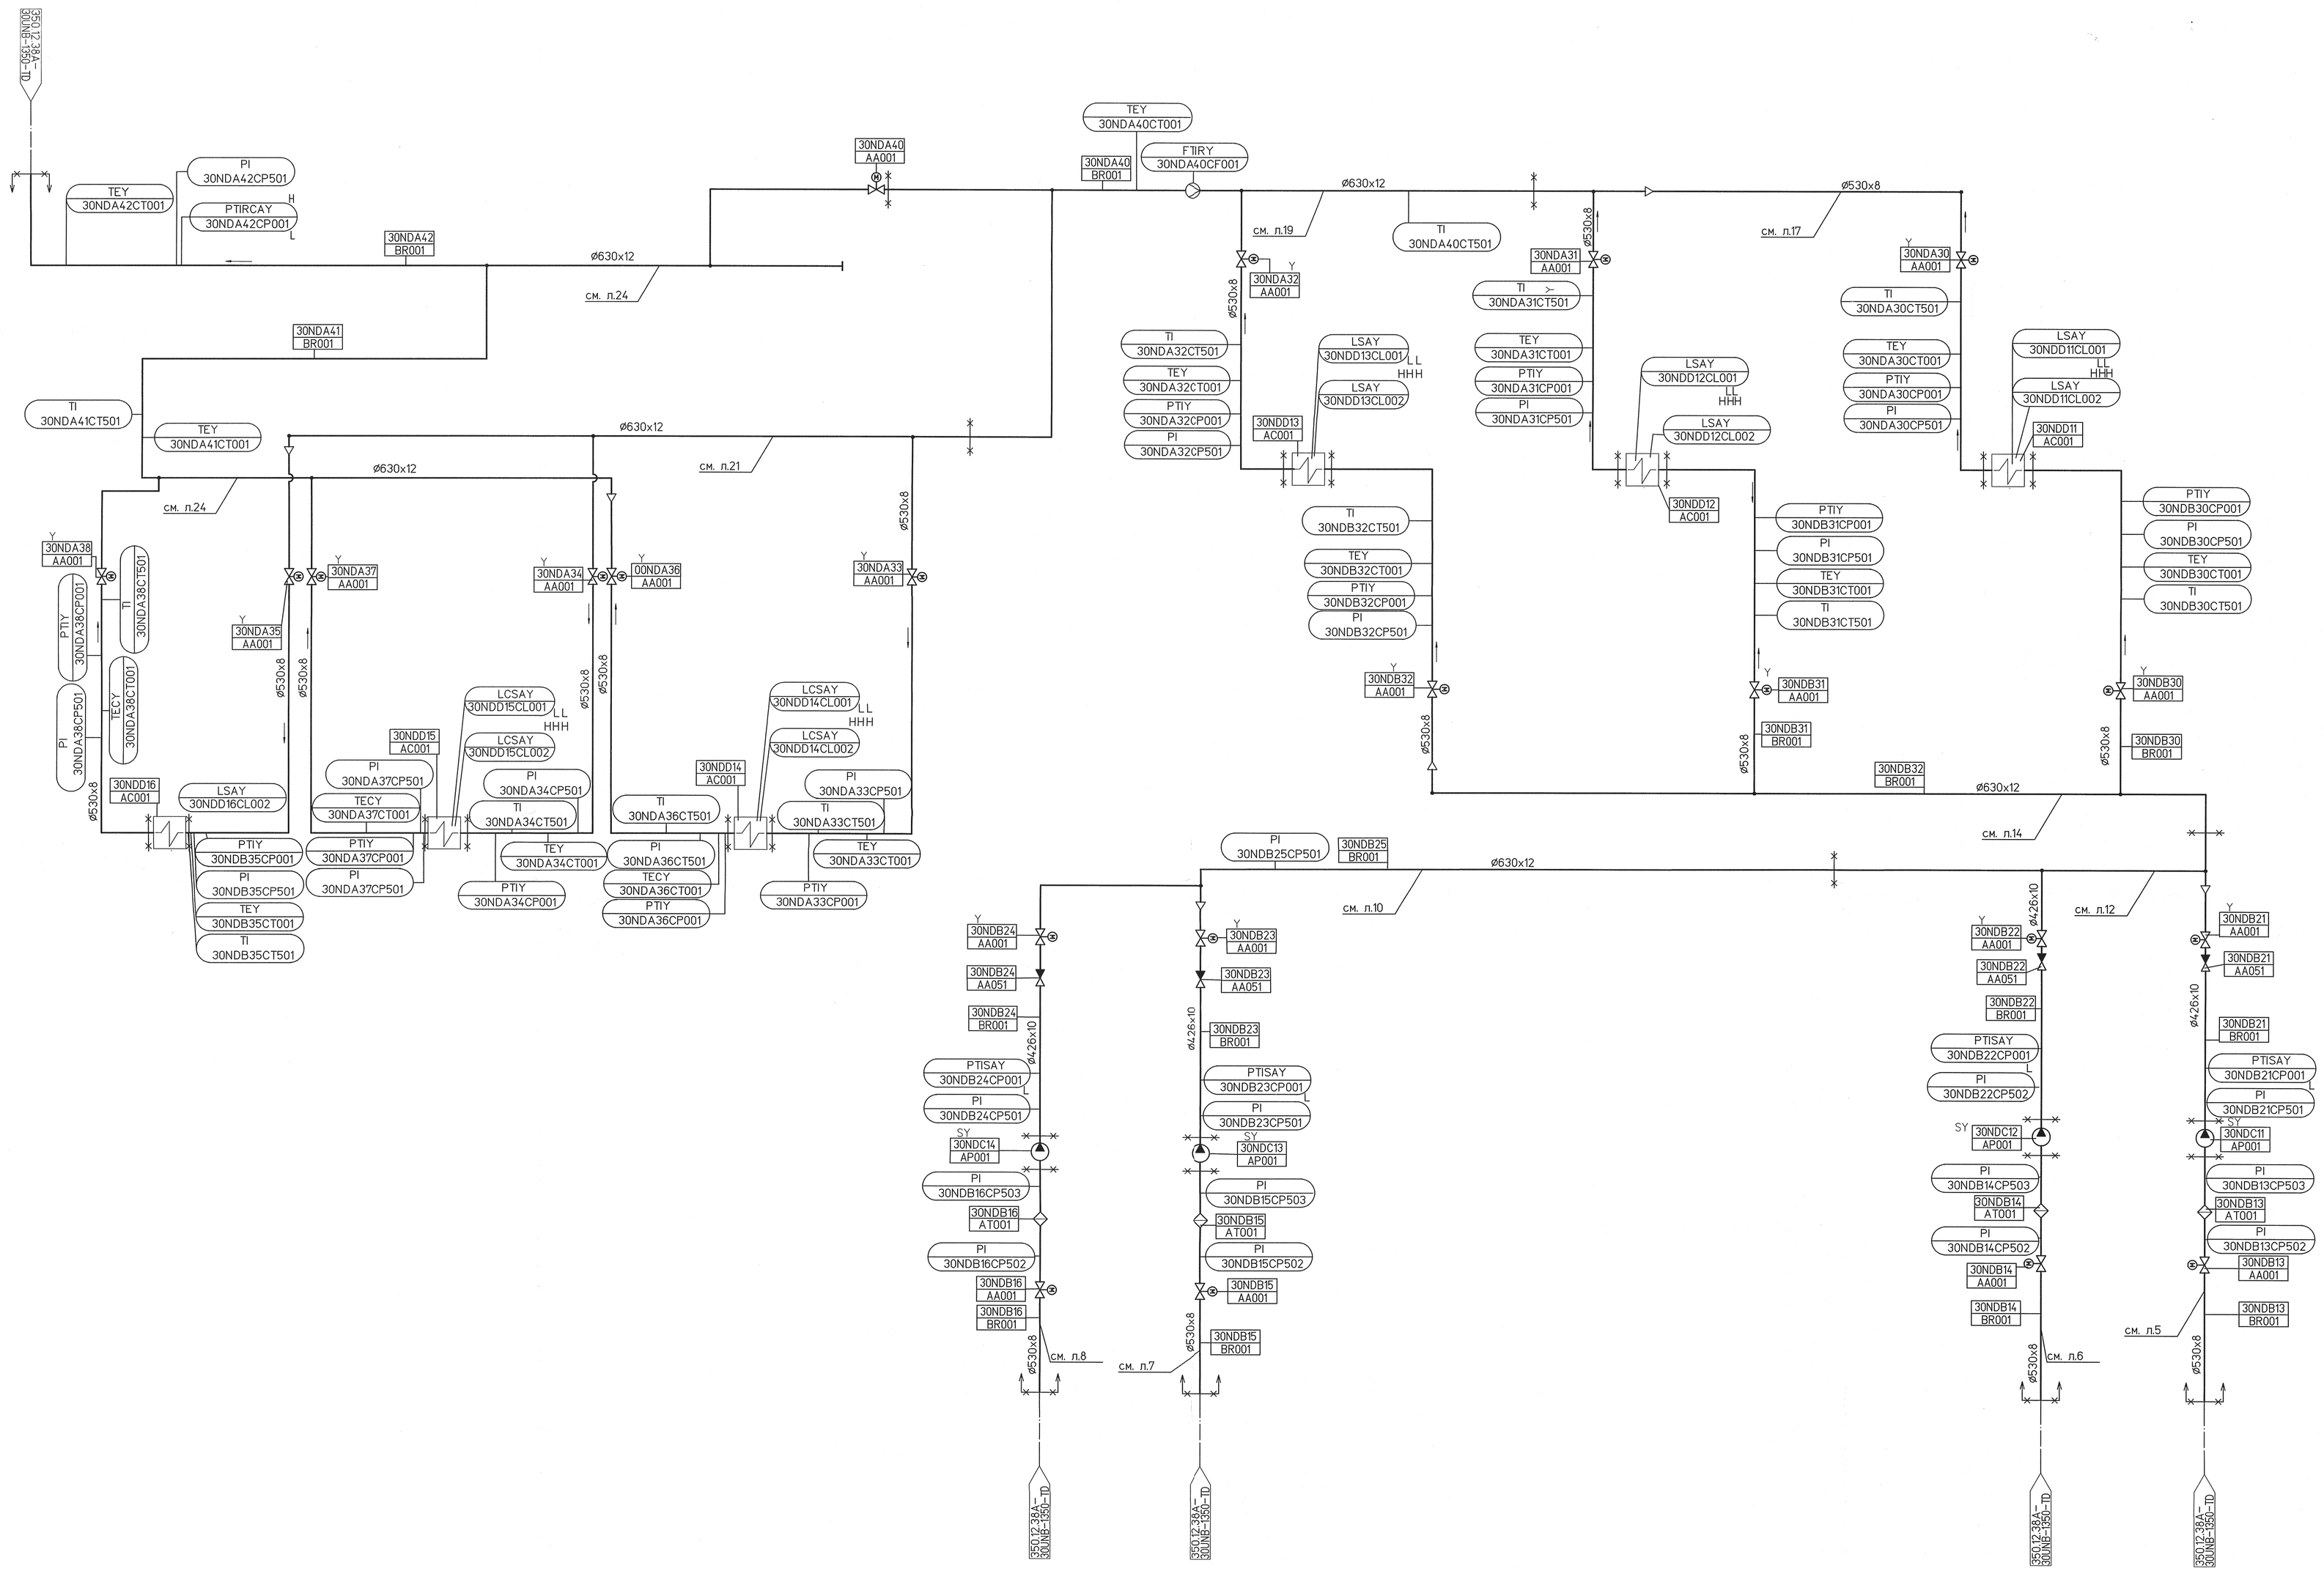

1	–	Зам.	180-13		27.09.13	1350.12.38A-30UNB-1352-TD
Изм.	Кол.уч.	Лист	№док	Подп.	Дата	Объекты III очереди строительства ЗАО СГК (ТЭЦ)
Н. контр.		Михеев			30.09.13	Сетевая установка основных и пиковых подогревателей турбоагрегатов ст.№8.9. II система теплоснабжения.
ГИП		Гладиков			30.09.13	
Нач. отдела		Волков			30.09.13	Трубопроводы сетевой воды II системы теплоснабжения. Технологическая схема.
Проверил		Шкитилева			27.09.13	
Разработал		Михеев			27.09.13	

Стадия	Лист	Листов
Р	2	

ОТКРЫТОЕ АКЦИОНЕРНОЕ ОБЩЕСТВО ИНСТИТУТ ТЕПЛОЭЛЕКТРОПРОЕКТ НИЖНИЙ НОВГОРОД

Файл

Формат А1

Дополнительные подписи

Инв. № подл.	Подпись и дата	Взам. инв. №
83496		