
Схема электрические расключения оборудования в шкафу ШПС1

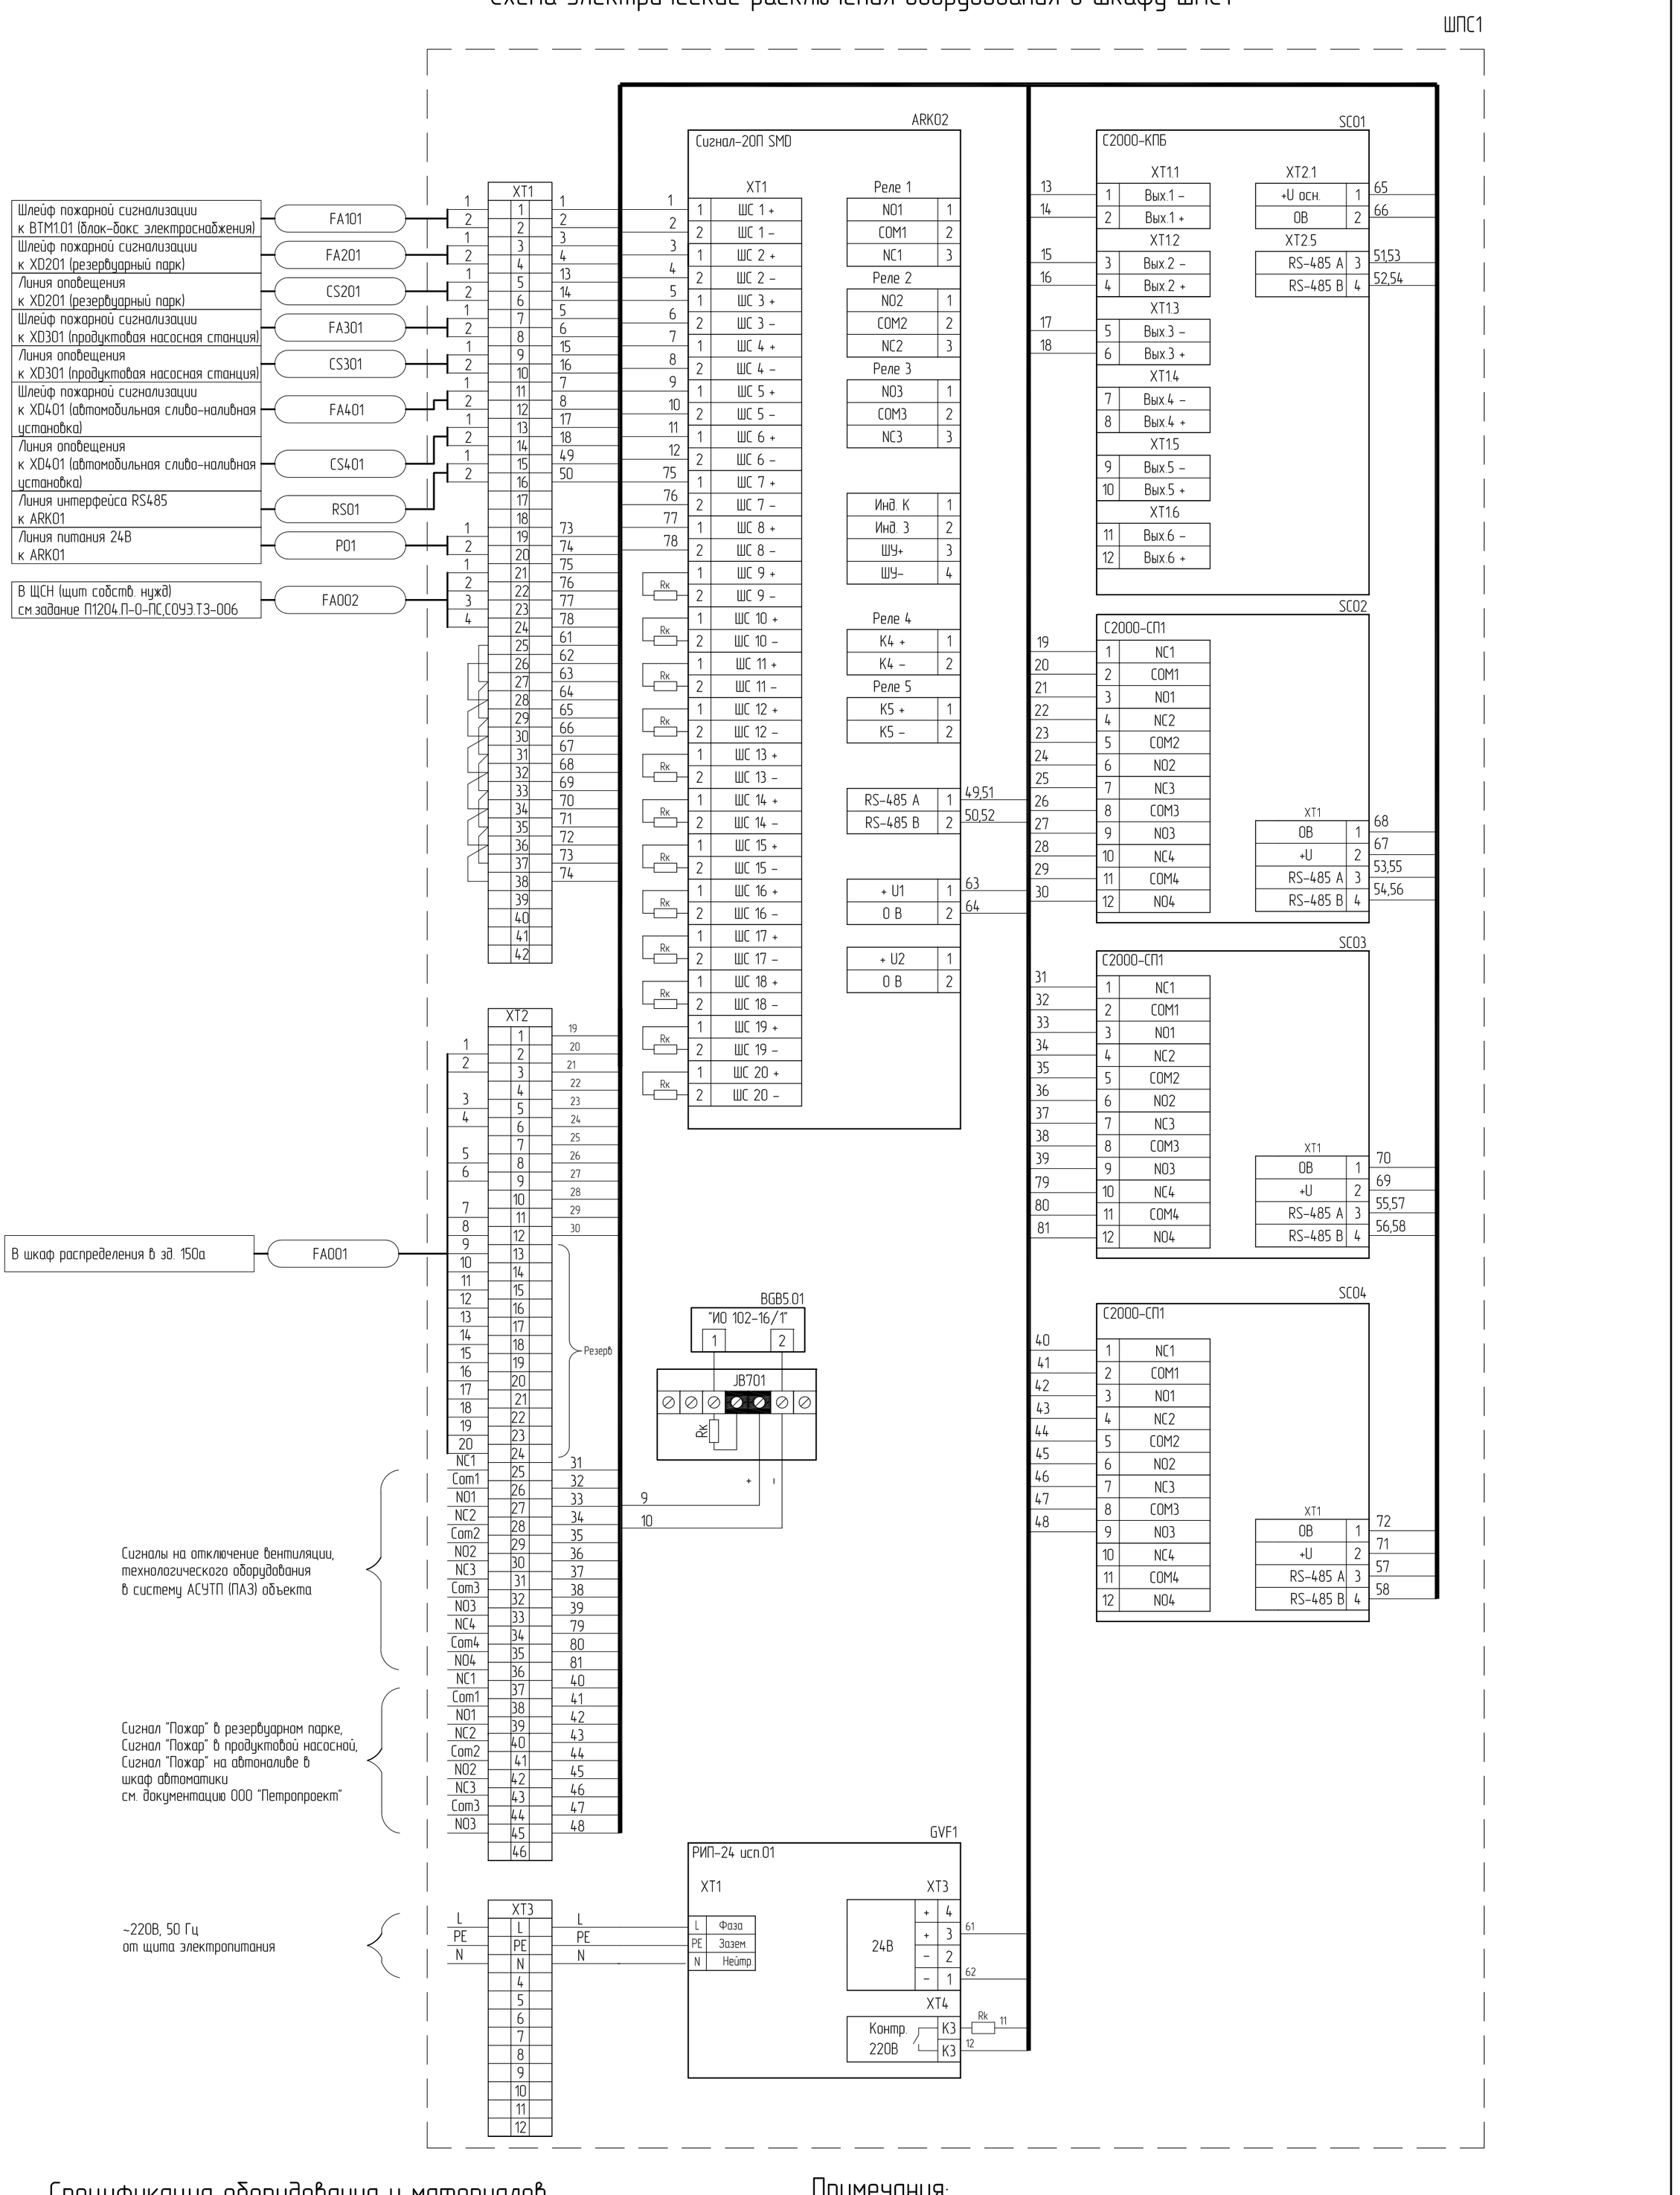

Спецификация оборудования и материалов

Поз.	Обозначение	Наименование	Кол.	Масса ед., кг	Приме-чание
ARK02		Прибор приемно-контрольный и управления	1 шт.		
		Сигнал-20П SMD			
SC01		Контрольно-пусковой блок "С2000-КПБ"	1 шт.		
SC02-SC04		Исполнительный релейный блок "С2000-СП1"	3шт.		
GVF1		Источник бесперебойного питания РИП-24	1 шт.		
		(исп.01) (с аккумуляторными батареями)			
BGB5.01		Извещатель магнитоконтактный "ИО 102-16/1"	1 шт.		
		Коробка коммутационная "JB701"	1 шт.		

Примечания:

1. Оконечные сопротивления Rk=4,7 кОм взять из комплекта поставки "Сигнал-20П".
2. Эскиз размещения оборудования в ШПС1 см. лист 10.
3. Расключение оборудования ПС в шкафу ШПС1 выполнить – проводом ПВ3 1х1,5 (белый).
4. Цепи питания выполнить проводом ПВ3 1х1,5 (красный и черный), заземление – проводом ПВ3 1х1,5 (зелено-желтый).

Изм.	Кол.уч.	Лист	№ док.	Подп.	Дата
ГИП		Баранов Ю.Б.			08.12
Нач. отдела		Корякин А.Ю.			08.12
Разраб.		Малькова И.Ю.			08.12
Проверил		Смирнов Р.И.			08.12
Н.контр.		Герлинг А.А.			08.12

П1204.РП-О-ПС,СОУЭ

«Техническое перевооружение открытого склада топлива зд.122В-К ФГУП «НИТИ им. А. П. Александрова»

Пожарная сигнализация. Система оповещения и управления эвакуацией людей при пожаре

Стадия	Лист	Листов
Р	9	

Схема электрическая расключения оборудования в шкафу ШПС1

ООО "Охрана" Санкт-Петербург

Копировал

Формат А2 вертикальный

Дата | Подпись | Фамилия | Должность

Взамен инв.N | Подпись и дата | Инв.N подл.