


Схема расположения мата/локонструкций эстакады токопроводов

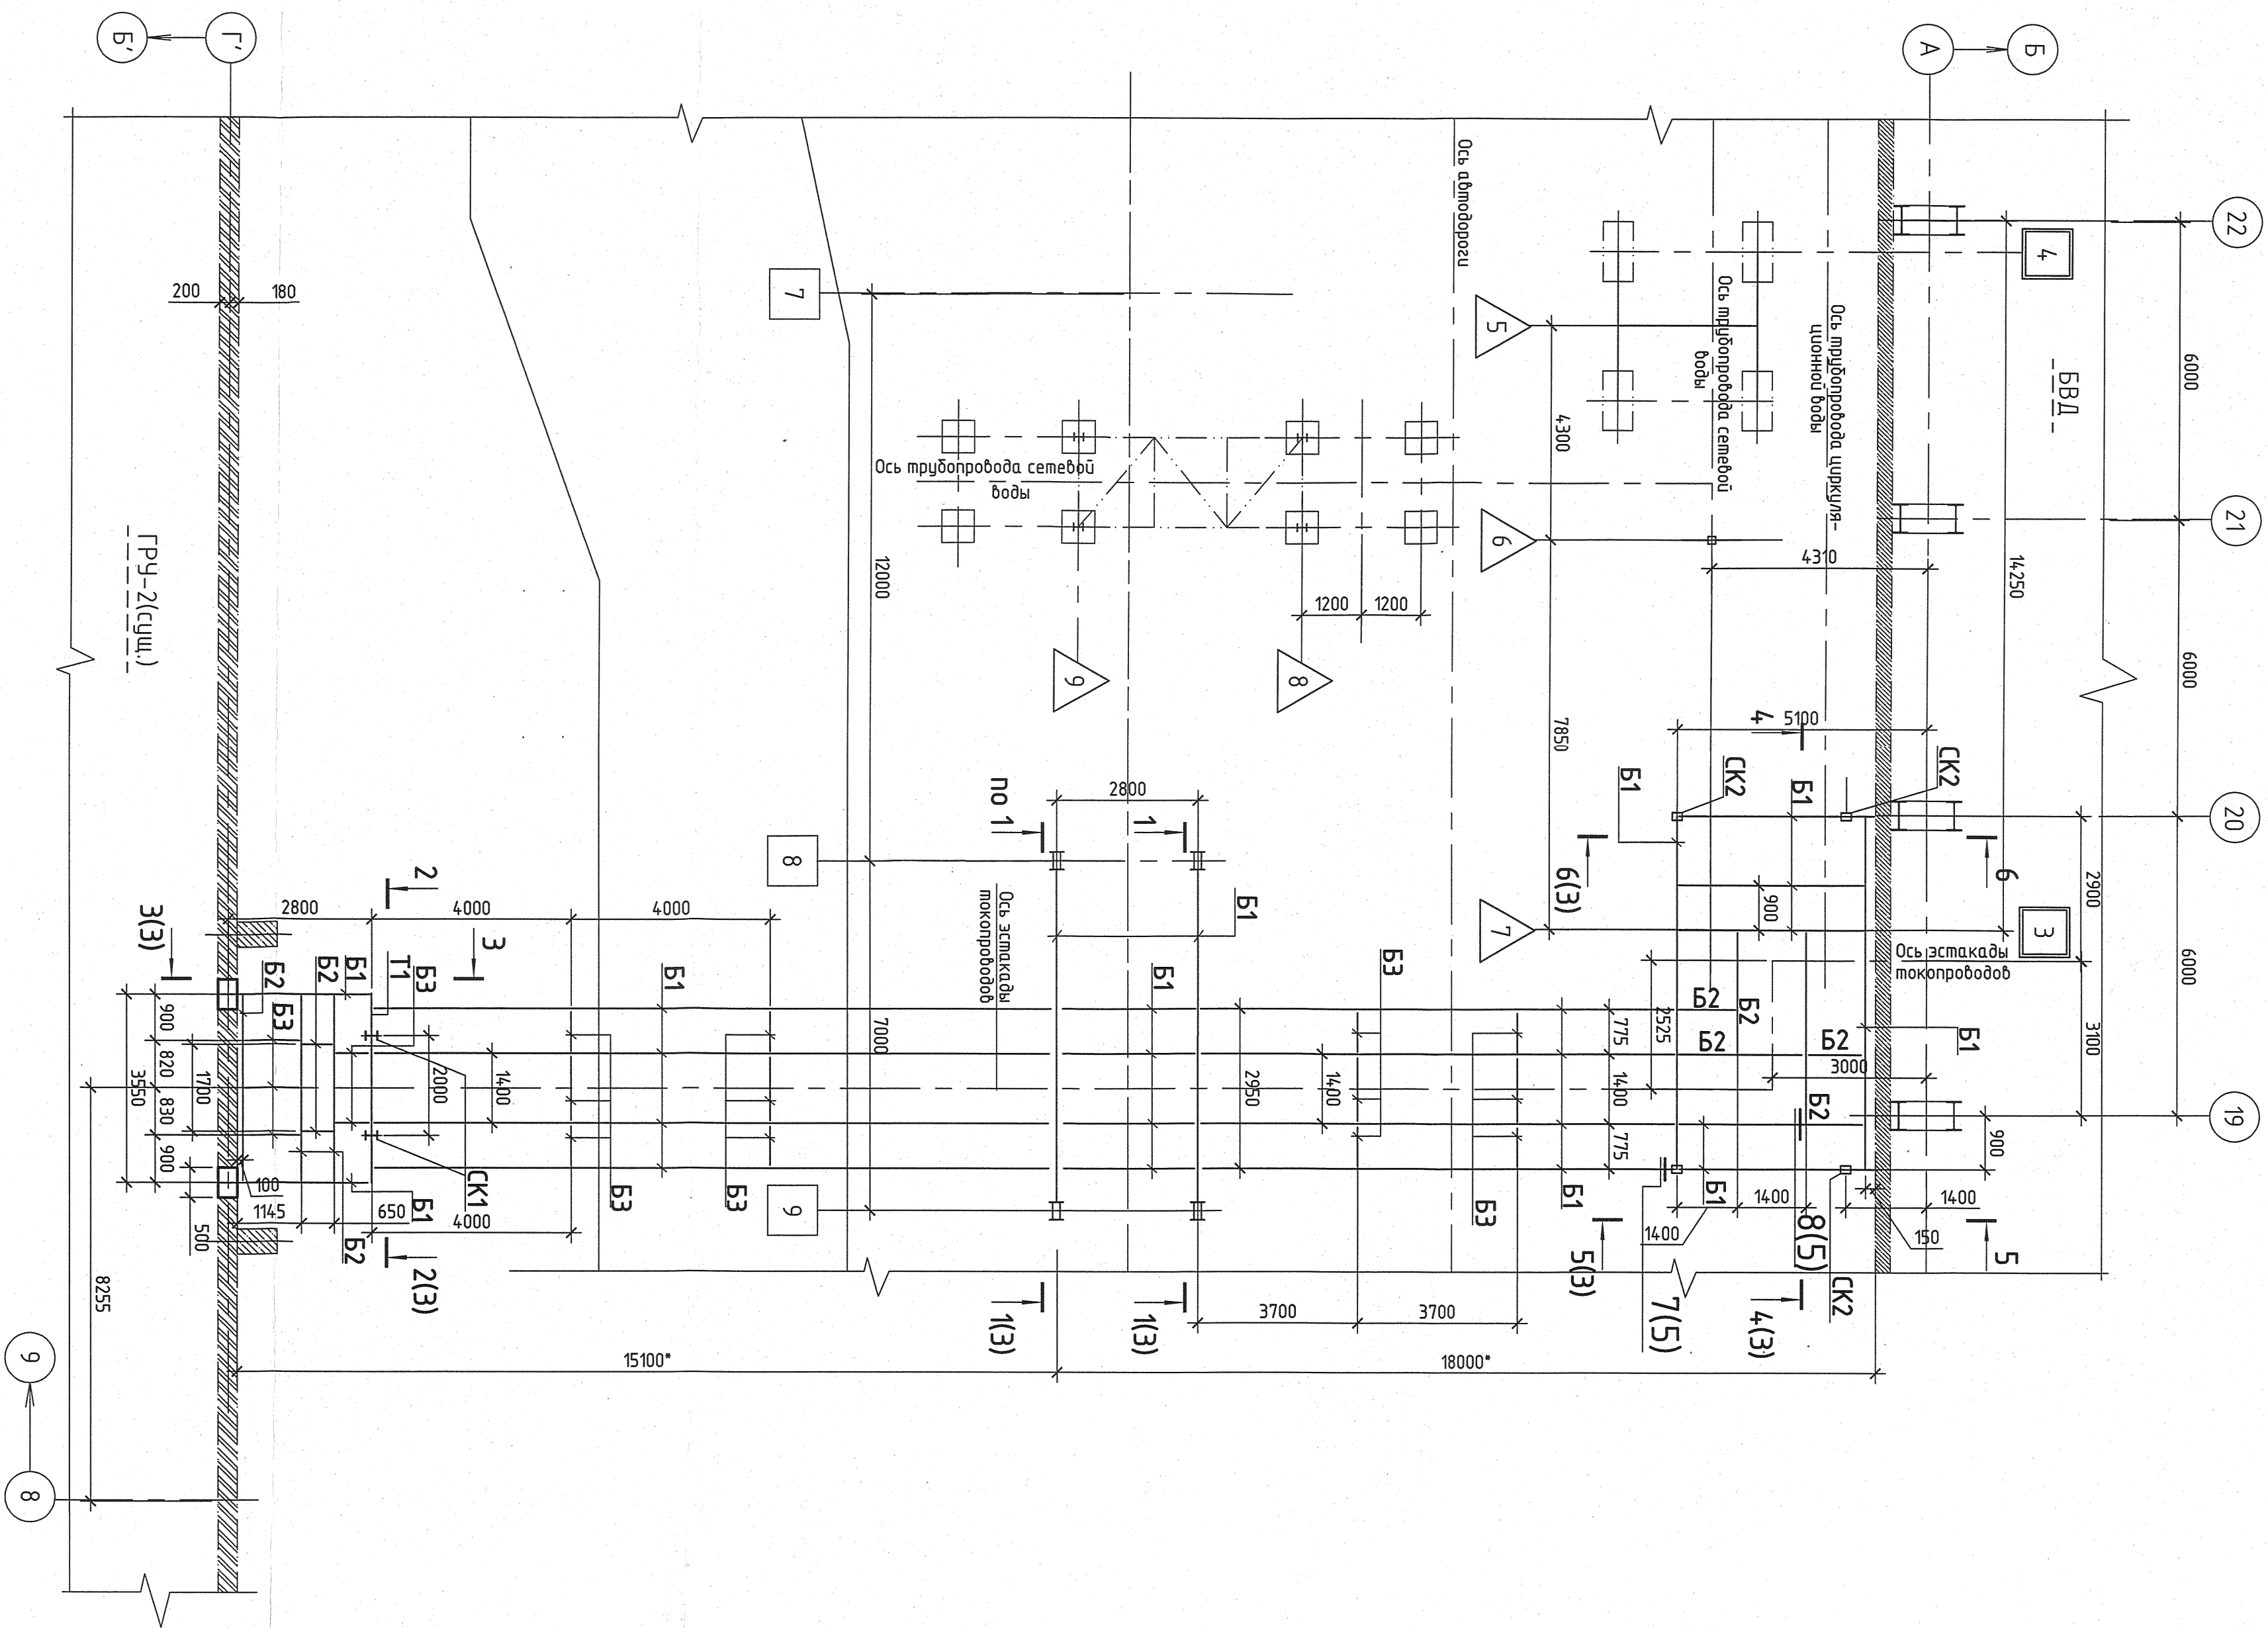

Ведомость элементов

[illegible]

1 Монтажная нагрузка на площадки обслуживания токопроводов составляет  $200 \text{ кг/м}^2$ ,  $k_f = 1.4$ .

2 Стремянку крепить к фундаментам анкером "HILTI" HSA M12x120/25/45.

[illegible]