


			ДОПОЛНИТЕЛЬНЫЕ ПОДПИСИ		ДОПОЛНИТЕЛЬНЫЕ ПОДПИСИ	
Инв. N подл.	Подп. и дата	Взам. инв. N	Гл. спец. тр.	Андреева	<i>Андреева</i>	3.07
R4.00315.4.0.12	<i>Р4.00315.4.0.12</i>					

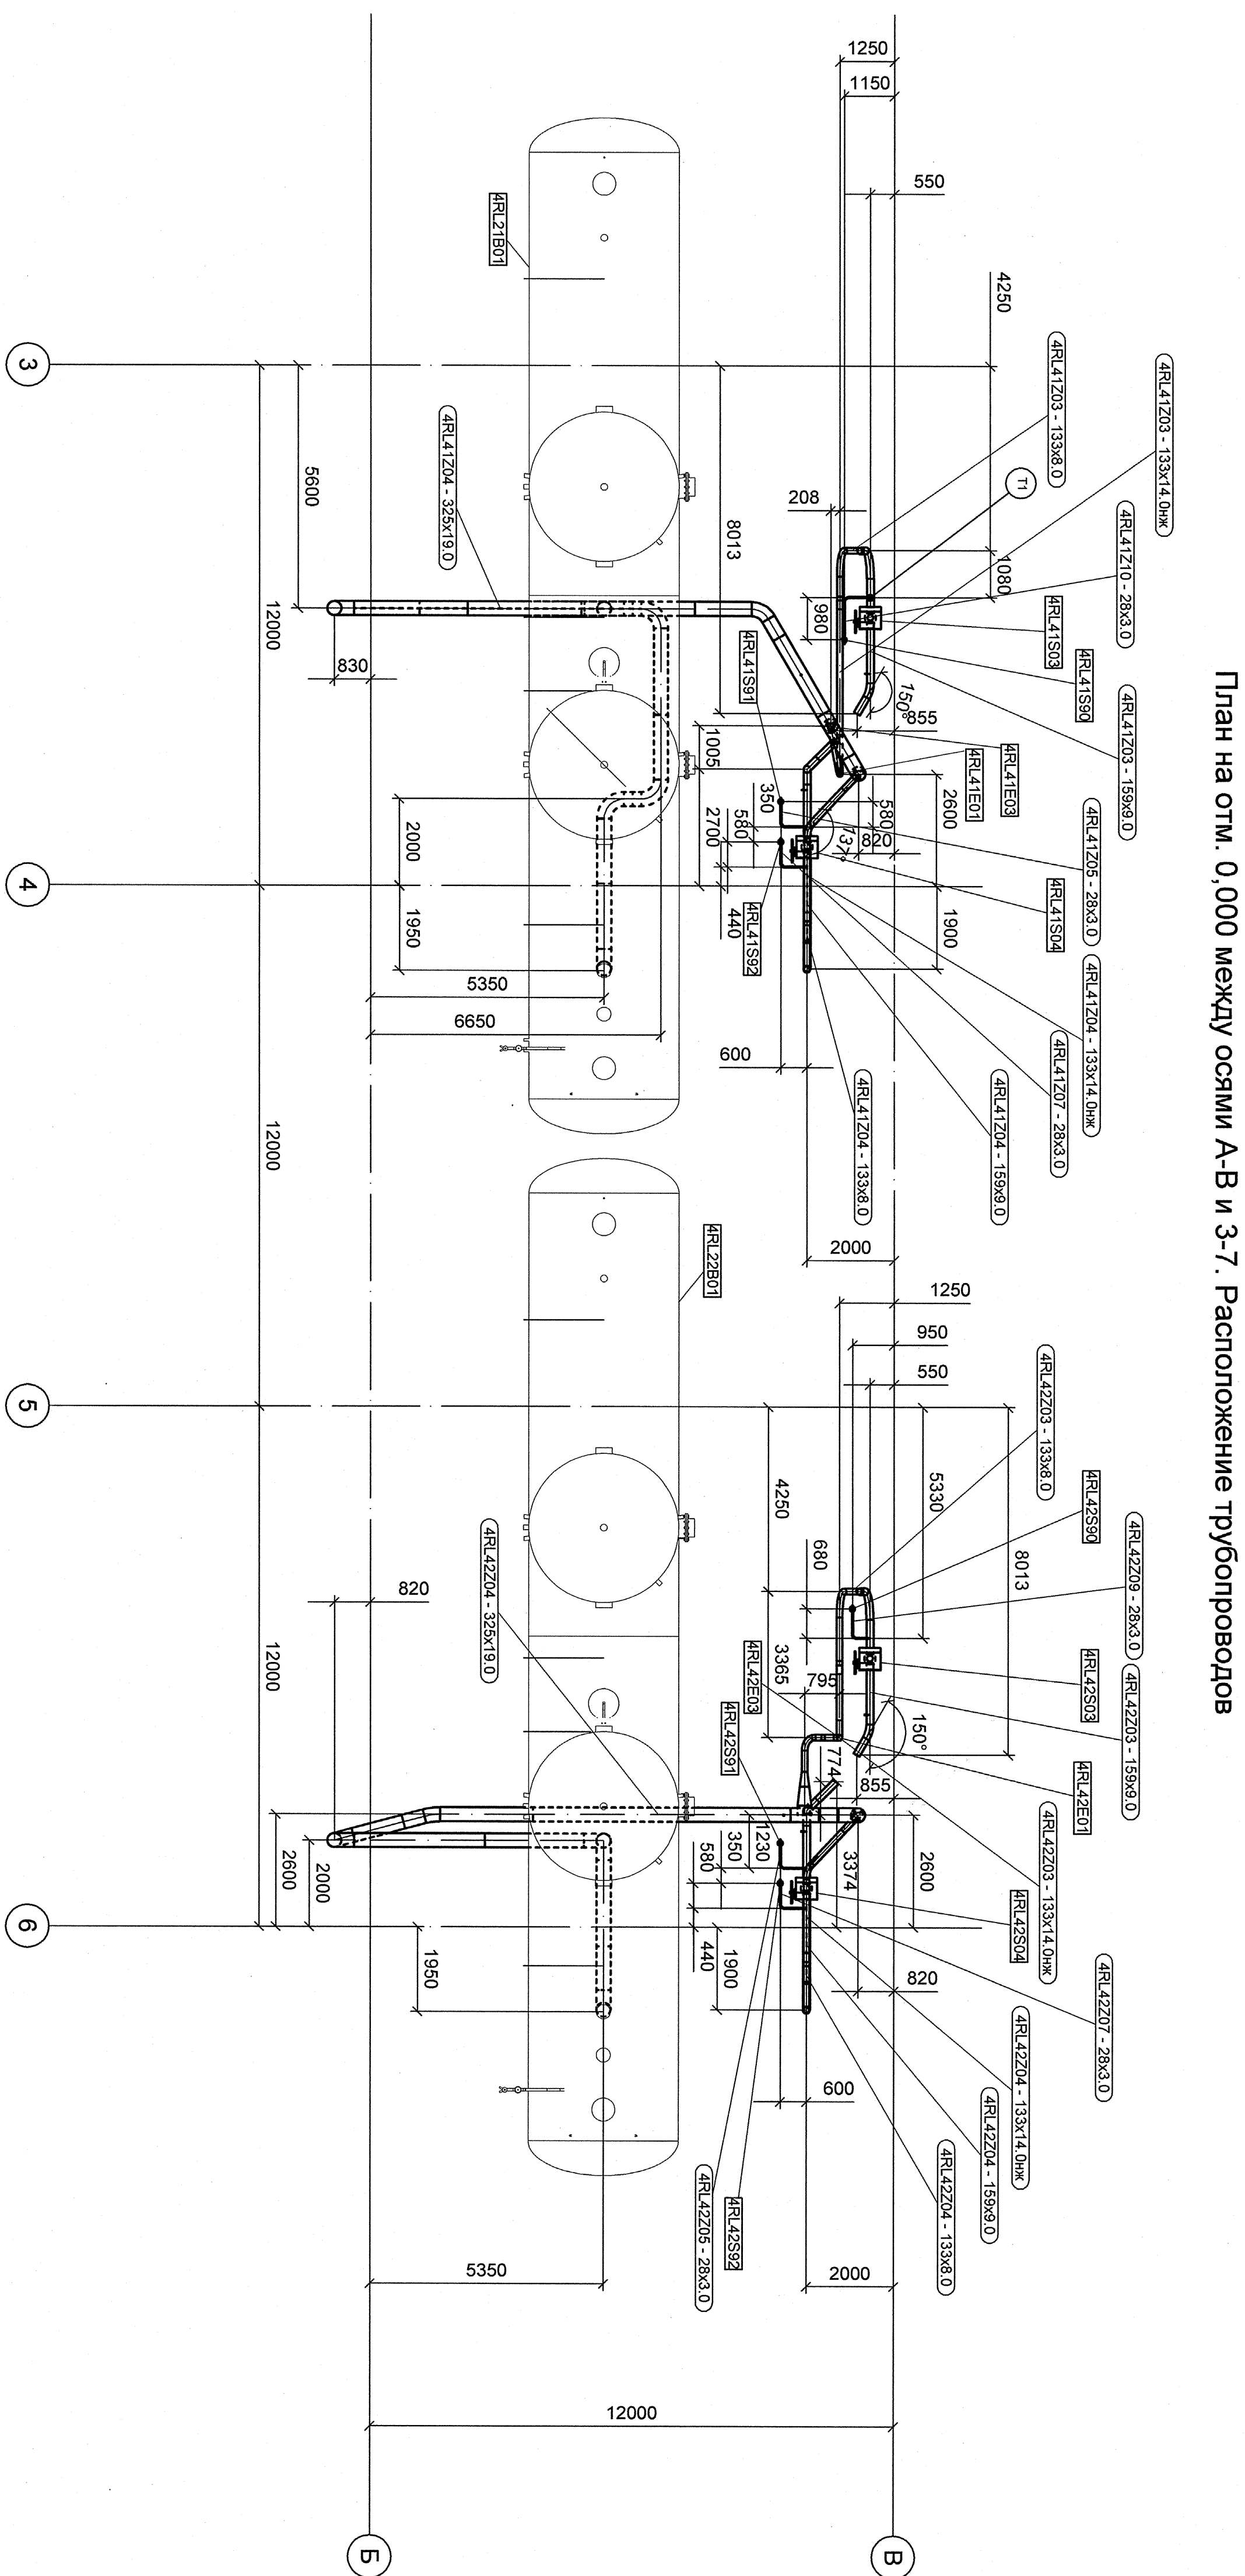

План на отм. 0,000 между осями А-В и 3-7. Расположение трубопроводов

Имя	Фамилия	Имя	№ доку	Таблицы	Дата
Иван, Олег	Иванов	Иван	№ 001	1/2	2013
Позиник, И.	Котина	Позин	№ 002	1/2	2013
Позиник, И.	Силин	Позин	№ 003	1/2	2013
Иван	Иванов	Иван	№ 004	1/2	2013
Иван	Иванов	Иван	№ 005	1/2	2013

Имя Неподп. RA.00315.4.0.12
Лист 3

RA. RL.41.3009.012.04.00.001

Ростовская АЭС Блок 4

Главный корпус Машинное отделение (ДО 337Л)
Гребной вал, радиальный насос, т/пм задвижка
защелка

Страна	Лист	Листов
Р	1	1

ОАО "НРАЭГТ"
2013

План на отп. 0,000 между осями А-В и
С-Г; Расстояние трубопровода

АРХИВНЫЙ
ЭКЗЕМПЛЯР