
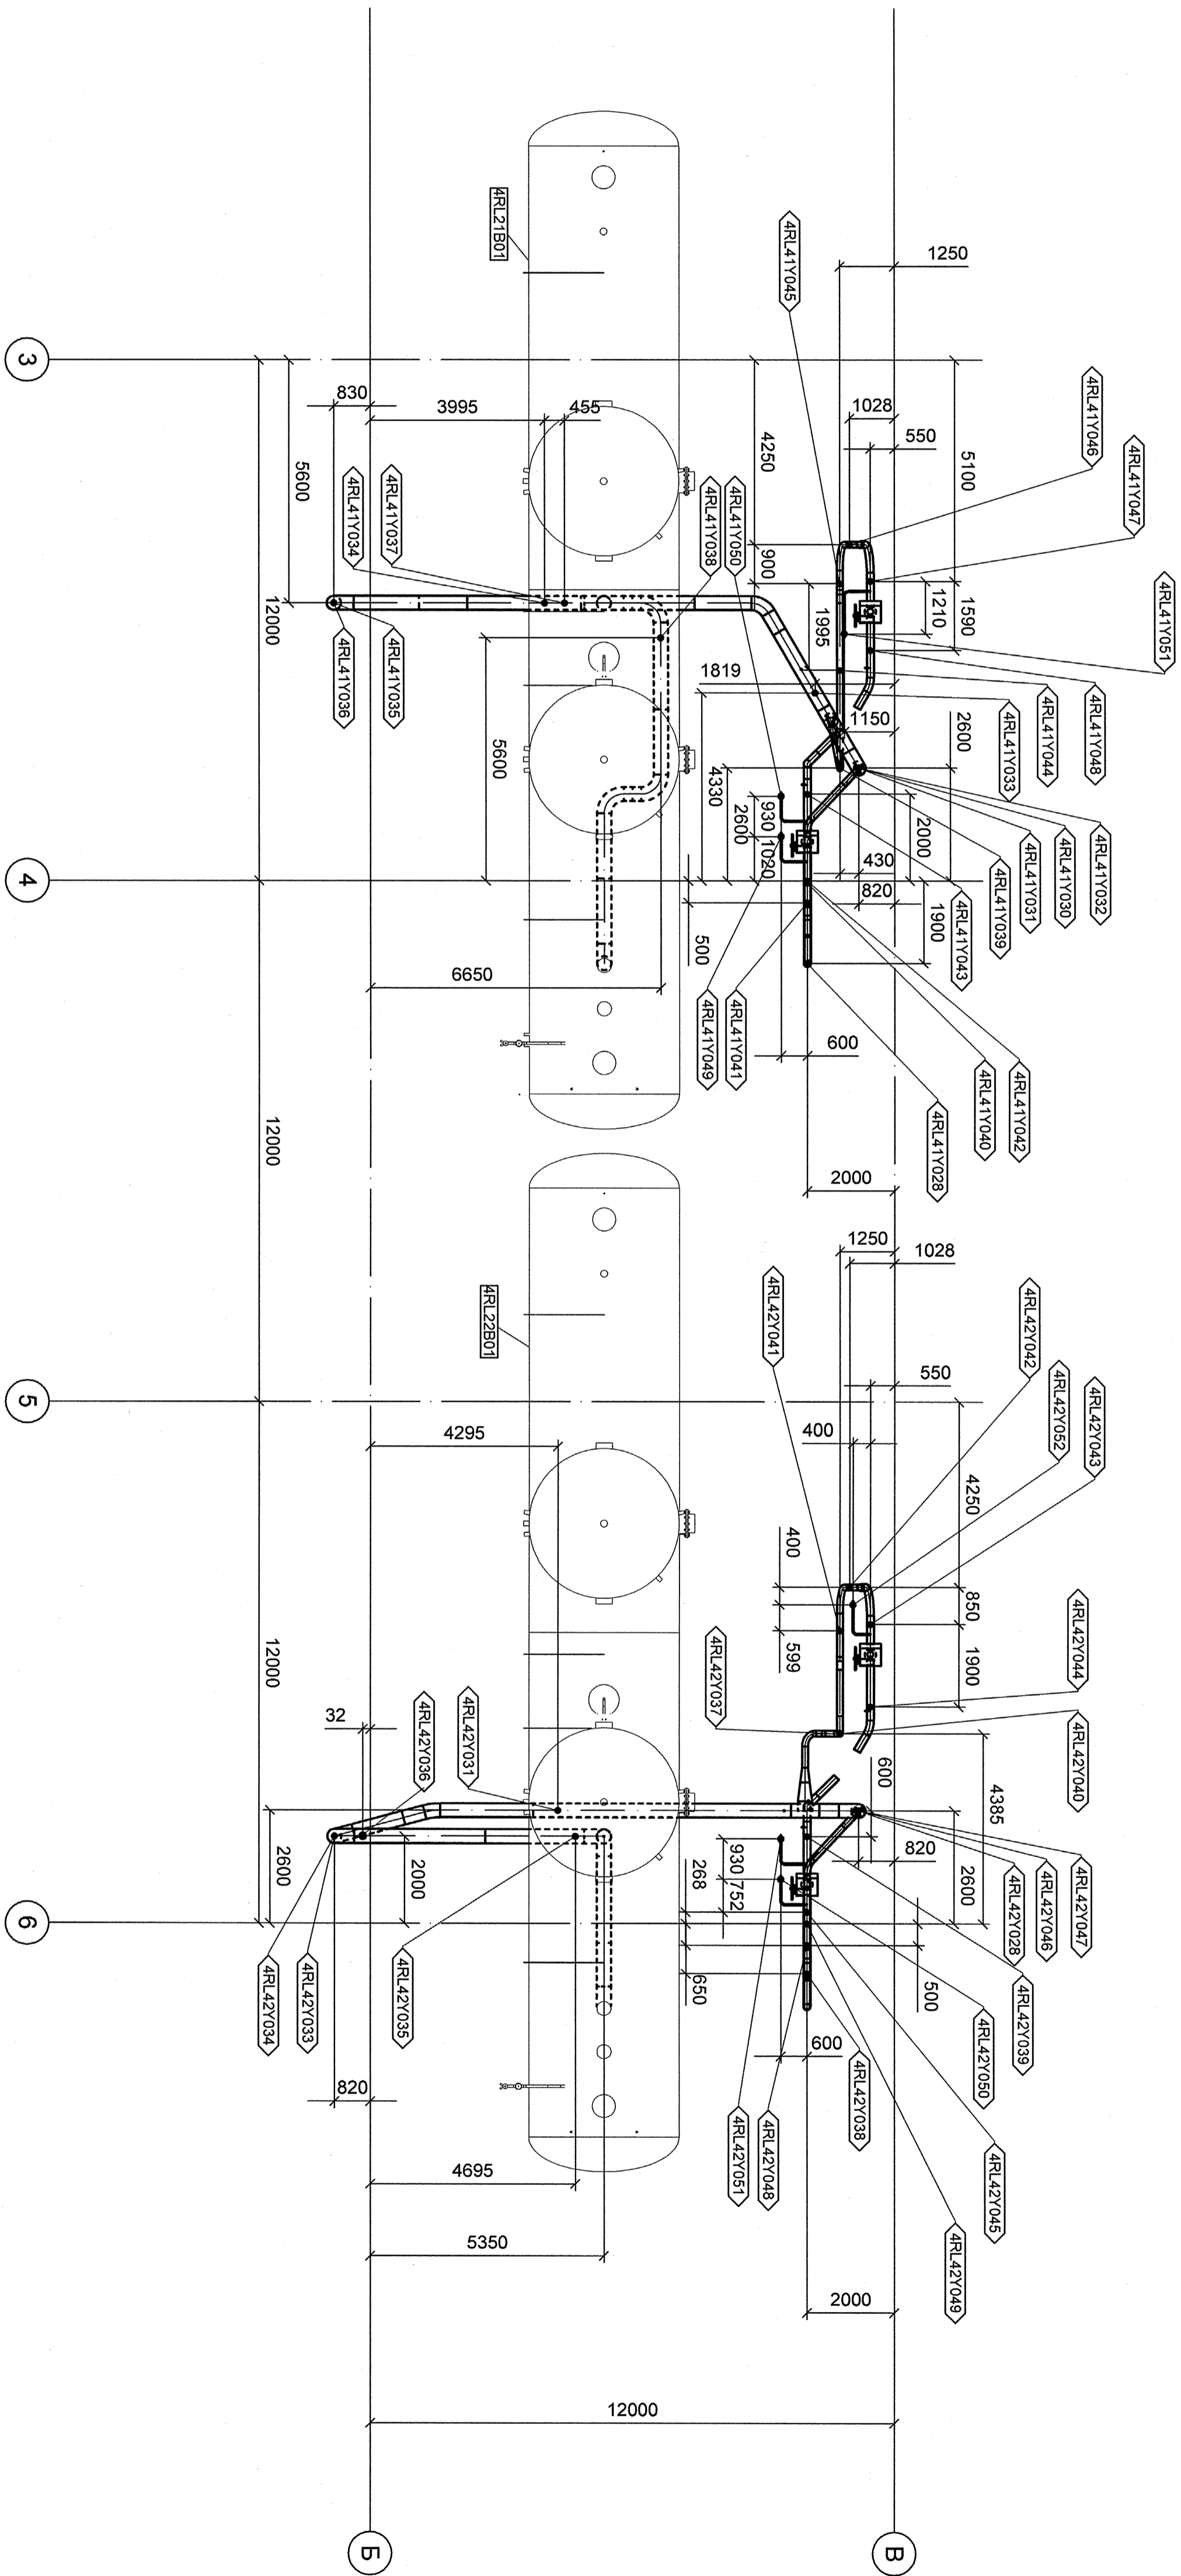


ДОПОЛНИТЕЛЬНЫЕ ПОДПИСИ				ДОПОЛНИТЕЛЬНЫЕ ПОДПИСИ			
Гл. спец. тр.	Андреева		3.04				

Инв. N подл.	Подп. и дата	Взам. инв. N
Р4.00315.4.0.12	<i>Реш 14.08.13.</i>	

План на отм. 0,000 между осями А-В и 3-7. Расположение опор



Имя	Фамилия	Лист	№ док.	Полное	Дата
Аким Зяте	Коваленко				07.12
Роза Инк. И.	Копина				07.12
Роза Инк. И.	Филиппова				07.12
Иван-Яр	Морозова				07.06
Иван-Яр	Красноярская				07.07

Полный корпус	Матричное отделение	ИД (00 3371)
Пробирочный	рециркуляции	насоса
заводу	т/п	здание

Страниц	Лист	Листов
Р	1	1

Плэн на отк. 0,000 между осями А-В и 3-7, Греболомевые отпор

ОАО "НИИГАТ"

2013

Имен. № подл. R4.00315.4.0.12

Лист 4

R4.RL41.3010.012.04.00.001

Ростовская АЭС Блок 4

АРХИВНЫЙ  
ЭКЗЕМПЛЯР