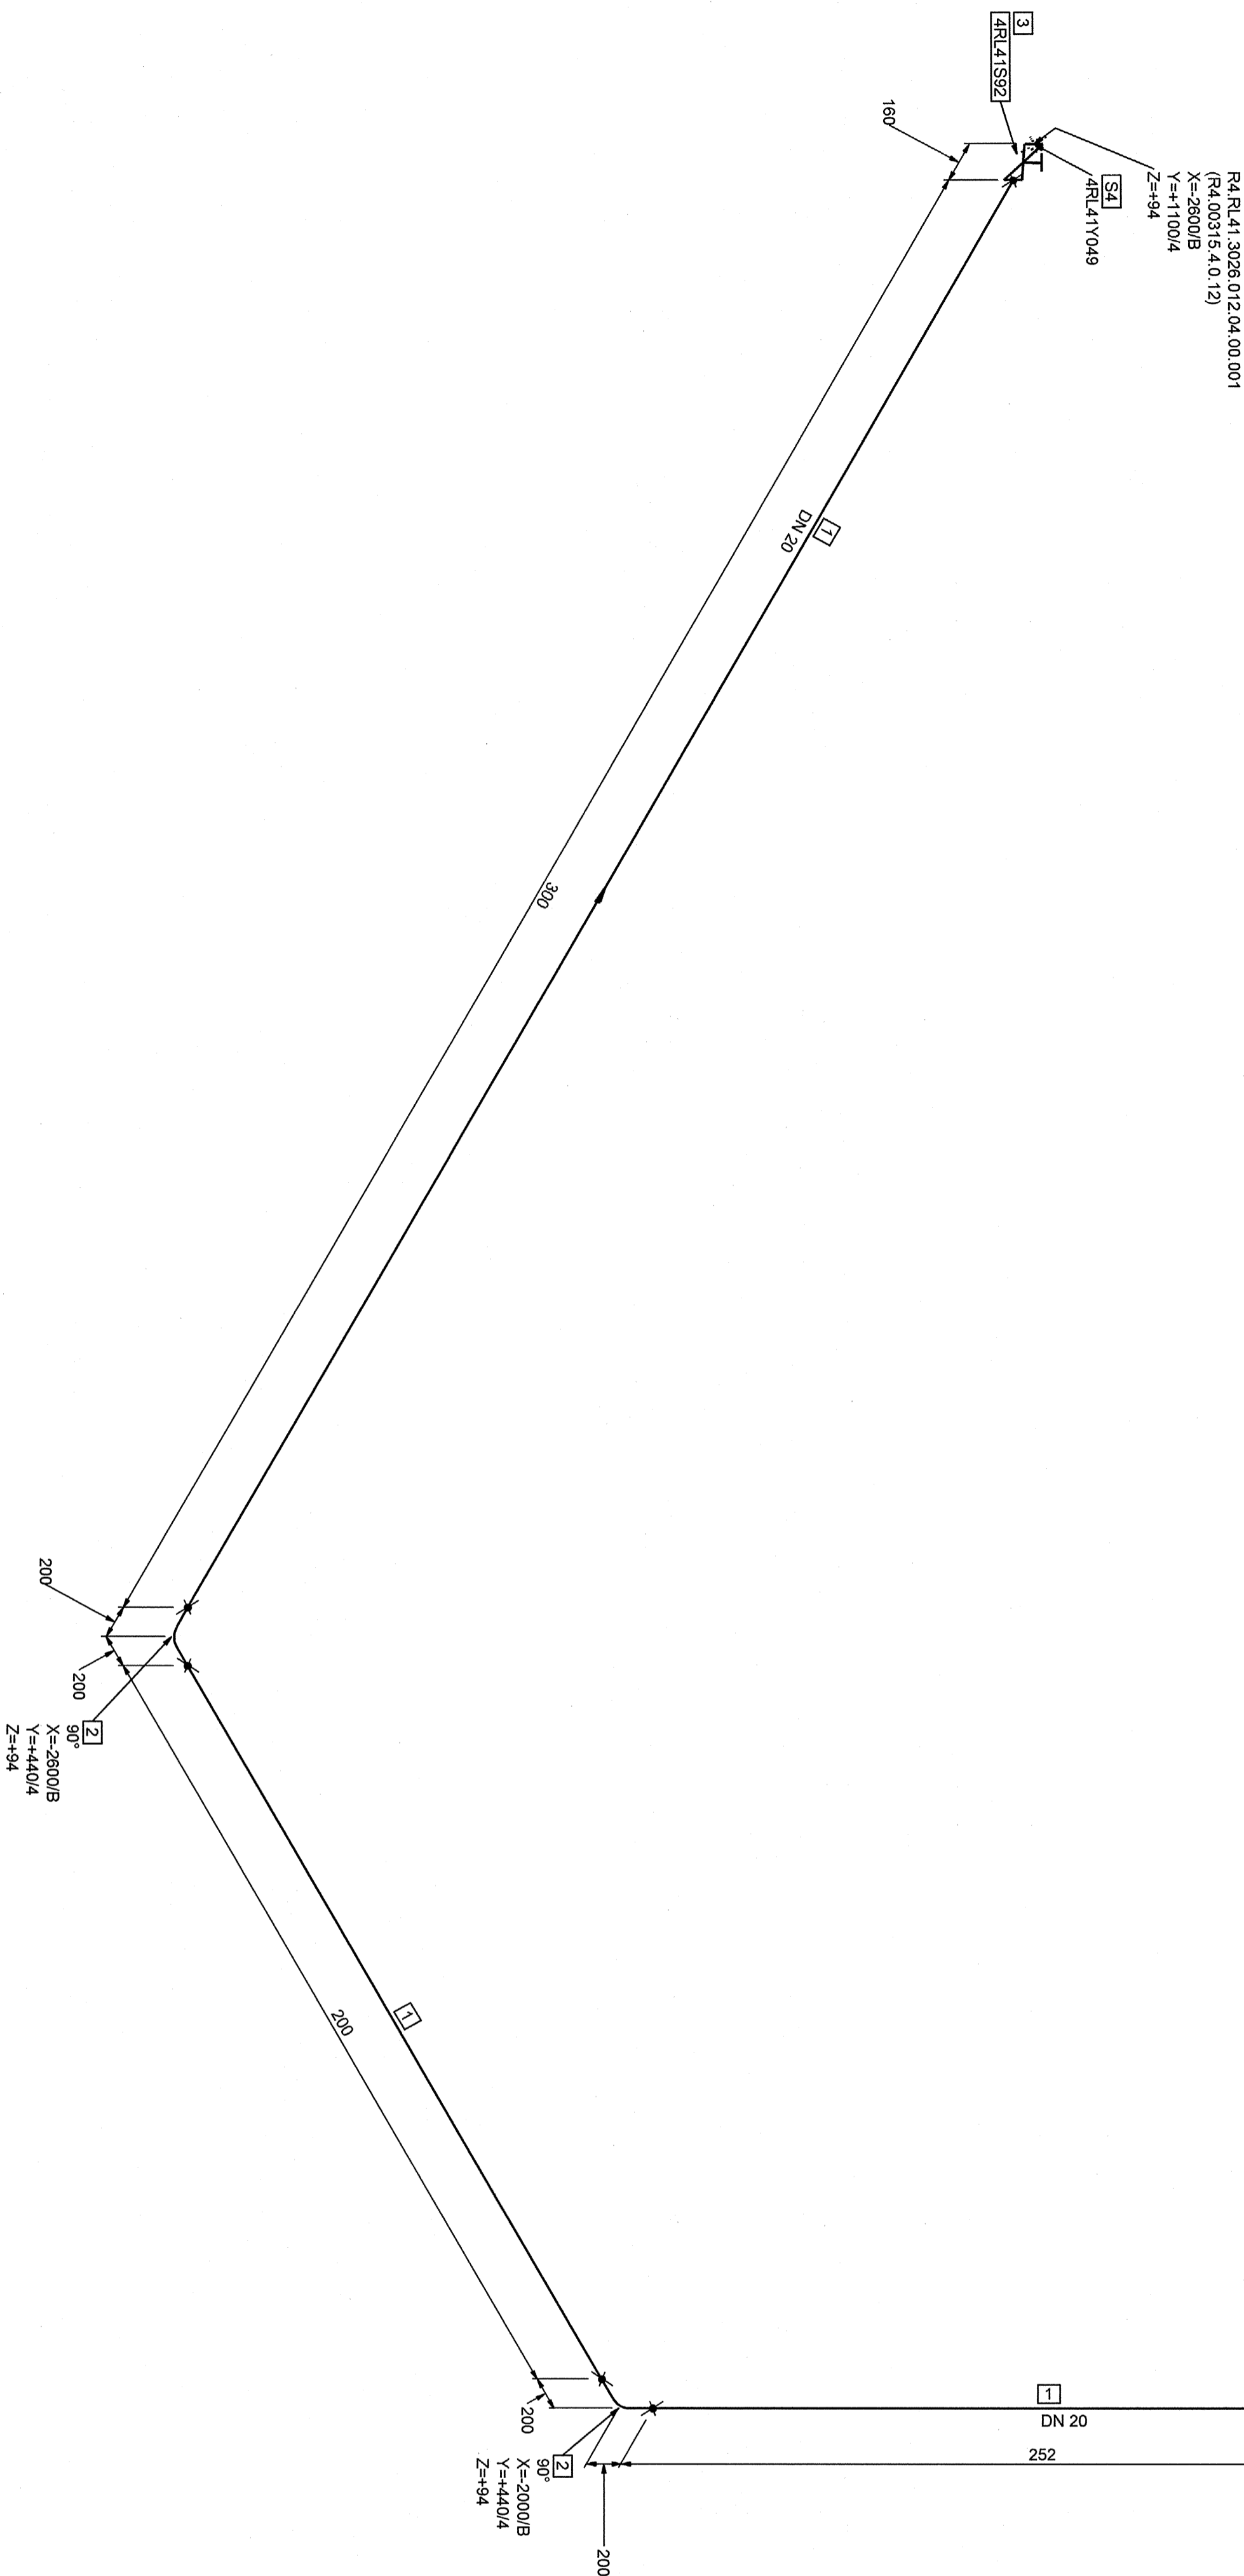


СПЕЦИФИКАЦИЯ ДЕТАЛЕЙ И ОПОРА

ПОС.	НАИМЕНОВАНИЕ	КОЛ.	МАТЕРИАЛ	МАССА ЕДИН. ИЗМ.
1	OCT 24.125-30.89 ТРУБА 28x3	0.752 М	20 Т14-3P-55-2001	1.85
2	10 OCT 74.125-32.88 ОТБОР 90-28x3-10x100-357-RT100	2	20 Т14-3P-55-2001	0.66
3	HT 26x24-020x3-43 СОЛЛА 26x24-020x3-2008 ОДНН 26x24-020x3-2008 ОДНН 26x24-020x3-2008 ОДНН ПЫКОСИОН С ПЛАТРЕКМИИ ПОД ПРИБАРИ ДИ 20 Рр 12.0 мПа	1	СБОРНИК	13.20
4	ПРИБАРИ ДИ 20 Рр 12.0 мПа 25x20-020x3-2008 ОДНН 4R14.70x9 УТЕПЛИТЕЛЬ СТЫК УТЕПЛИТЕЛЬ НЕПОДВЫЖКА	1	-	-

[illegible]

АРХИВНЫЙ
ЭКЗЕМПЛЯР

ИИВ. №подл. Р4.00315.4.0.12

Лист :

R4.RL41.3011.012.04.00.004

Ростовская АЭС Блок 4

Главный корпус Машинное отделение (ДО, ЭЗУ)	Стадия	Лист	Листо

рециркуляційним насосом 1117 задання
заводу

ОАО "НИАЗТ"