Рисунок №2
Существующий план перегородок

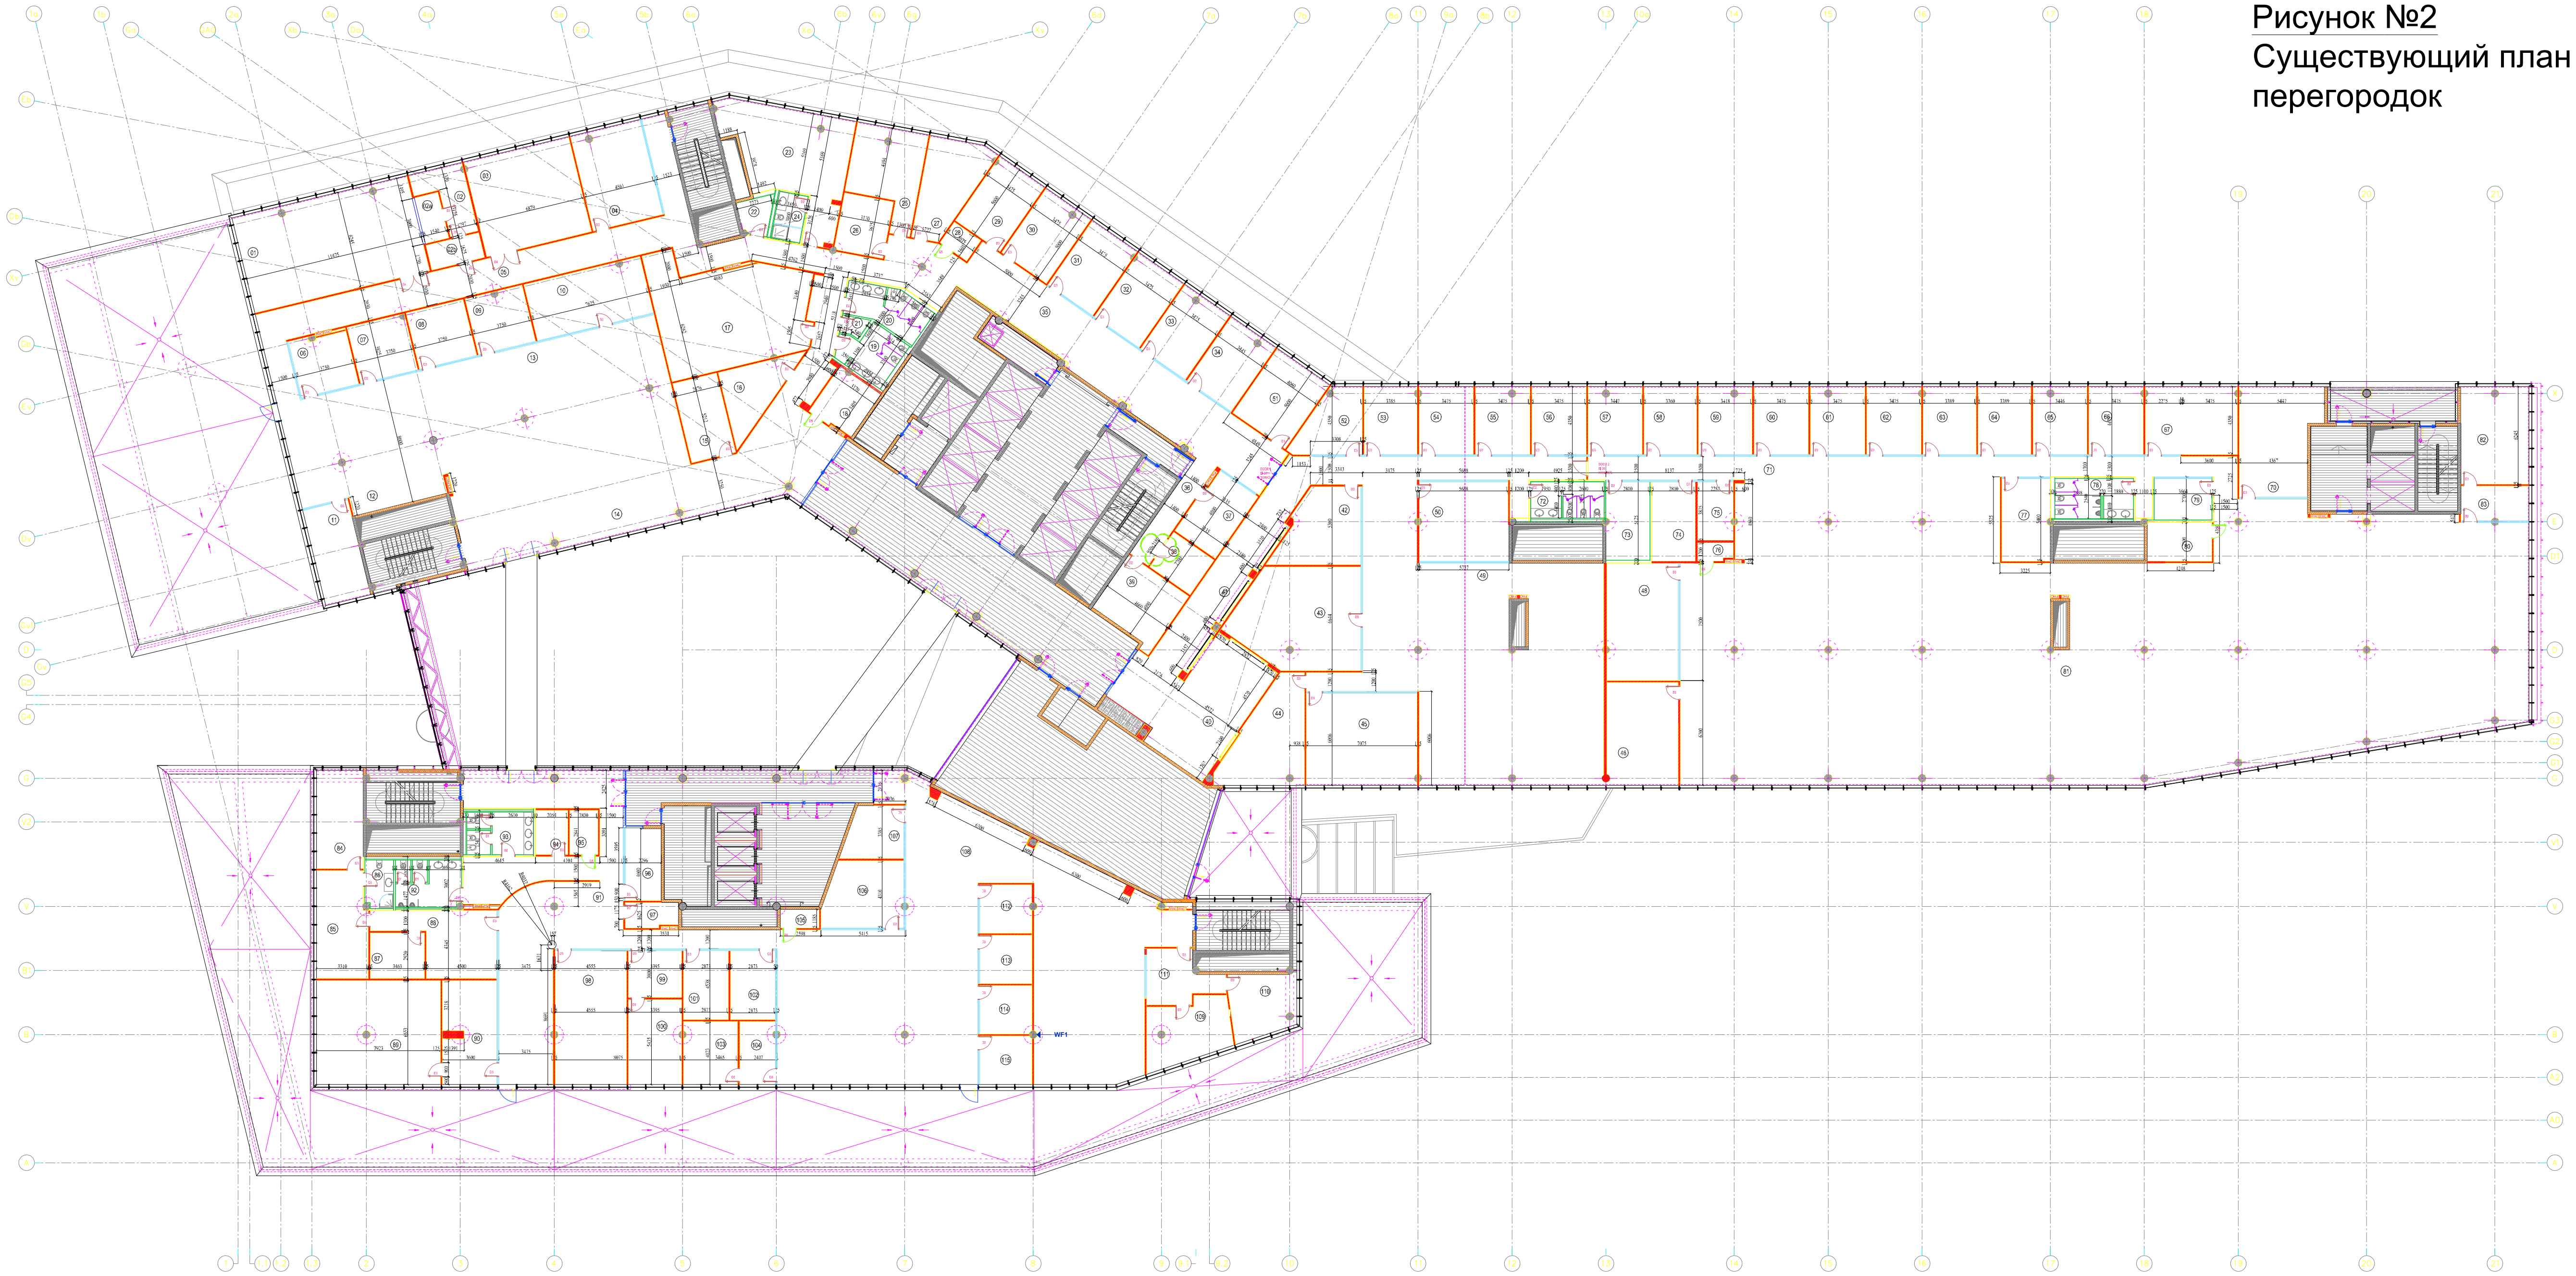

ЭКСПЛИКАЦИЯ ПОМЕЩЕНИЙ

No	Наименование	Площадь	No	Наименование	Площадь
1	БОЛЬШАЯ ПЕРЕГОВОРНАЯ	71.68 m2	56	ОФИС	15.12 m2
2	КОМНАТА ОДНОВРЕМЕННОГО ПЕРЕВОДА	20.60 m2	57	ОФИС	15.00 m2
3	БОЛЬШАЯ ПЕРЕГОВОРНАЯ	42.95 m2	58	ОФИС	14.62 m2
4	МАЛАЯ ПЕРЕГОВОРНАЯ	28.48 m2	59	ОФИС	14.87 m2
5	КОРРИДОР	73.40 m2	60	ОФИС	15.12 m2
6	ОФИС	13.88 m2	61	ОФИС	15.12 m2
7	ОФИС	13.88 m2	62	ОФИС	15.12 m2
8	ОФИС	13.88 m2	63	ОФИС	14.75 m2
9	ОФИС	13.88 m2	64	КАССА	14.75 m2
10	ОФИС - ОТДЕЛ КАДРОВ (4 ЧЕЛ.)	28.21 m2	65	ОФИС	15.00 m2
11	ОФИС	18.42 m2	66	ОФИС	15.12 m2
12	КОПИРОВАЛЬНАЯ	7.48 m2	67	ПРИЕМНАЯ	25.02 m2
13	ДИРЕКЦИЯ ПО ПЕРСОНАЛУ (42)	215.84 m2			
14	КОРРИДОР	105.92 m2			
15	ОФИС - КОМЕНДАНТ	15.00 m2	70	ПРИЕМНАЯ	32.90 m2
16	СКЛАД	14.64 m2	71	КОРРИДОР	93.64 m2
17	АРХИВ	61.84 m2	72	ТУАЛЕТ ЖЕН	10.58 m2
18	КРОССОВАЯ	11.43 m2	73	КУХНЯ	14.00 m2
19	ТУАЛЕТ МУЖ	10.93 m2	74	КОПИРОВАЛЬНАЯ	14.21 m2
20	ТУАЛЕТ ЖЕН	12.70 m2	75	КАНЦТОВАРЫ; ВОДА	8.58 m2
21	ХОЗБЛОК	1.76 m2	76	ЩИТОВАЯ	2.75 m2
22	КУХНЯ	4.51 m2	77	МАЛАЯ ПЕРЕГОВОРНАЯ	16.40 m2
23	КОМНАТА ОТДЫХА	46.00 m2	78	ТУАЛЕТ МУЖ	12.38 m2
24	САН.УЗЕЛ	5.52 m2	79	КУХНЯ	9.50 m2
25	ОФИС	23.41 m2	80	КРОССОВАЯ	10.30 m2
26	ОФИС	11.64 m2	81	ОТКРЫТОЕ ПРОСТРАНСТВО	875.00 m2
27	ОФИС	20.94 m2	82	ОФИС	27.23 m2
28	ЩИТОВАЯ	3.32 m2	83	ПРИЕМНАЯ	9.70 m2
29	МОНИТОРНАЯ	17.40 m2	84	КОМНАТА ОТДЫХА	18.78 m2
30	ОФИС	17.38 m2	85	ОФИС	22.02 m2
31	ОФИС	17.38 m2	86	САН.УЗЕЛ	5.41 m2
32	ОФИС	17.38 m2	87	МАЛАЯ ПЕРЕГОВОРНАЯ	10.11 m2
33	ОФИС	17.38 m2	88	ПРИЕМНАЯ	24.22 m2
34	ОФИС	17.23 m2	89	ОФИС	52.70 m2
35	КОРРИДОР	125.76 m2	90	ПРИЕМНАЯ	22.42 m2
36	КОРРИДОР	10.37 m2	91	ХОЛЛ	125.07 m2
37	КОМНАТА Д/ВОДИТЕЛЕЙ	14.77 m2	92	ТУАЛЕТ МУЖ	12.61 m2
38	ГЕРДЕРОБ	8.65 m2	93	ТУАЛЕТ ЖЕН	11.50 m2
39	АРХИВ	19.40 m2	94	КОПИРОВАЛЬНАЯ	5.83 m2
40	РЕСЕПШЕН	55.78 m2	95	КРОССОВАЯ	5.11 m2
41	КОРРИДОР	32.00 m2	96	КУХНЯ	10.56 m2
42	ОФИС -ОТД. ОБРАБОТКИ ДОК-ЦИИ (4)	22.81 m2	97	ТЕХНИЧЕСКОЕ ПОМЕЩЕНИЕ	5.54 m2
43	ОФИС	48.68 m2	98	ОФИС	39.00 m2
44	ОФИС -КОРП. УНИВЕРСИТЕТ (3)	28.23 m2	99	ПРИЕМНАЯ	10.19 m2
45	ОФИС -РЕВИЗИОННАЯ КОМИССИЯ (7)	41.60 m2	100	ОФИС	18.45 m2
46	ОФИС	18.02 m2	101	ОФИС - БЛОК ЭНЕРГЕТИКИ	12.68 m2
47	ПРИЕМНАЯ	11.40 m2	102	ОФИС - БЛОК ЭНЕРГЕТИКИ	12.68 m2
48	БОЛЬШАЯ ПЕРЕГОВОРНАЯ	34.20 m2	103	ОФИС	14.00 m2
49	ОТКРЫТОЕ ПРОСТРАНСТВО	215.87 m2	104	ПРИЕМНАЯ	9.20 m2
50	ОФИС - ОТД. ОБРАБОТКИ ДОГОВОРОВ (4)	29.00 m2	105	ЩИТОВАЯ	3.00 m2
51	ОФИС - ОТДЕЛ ПО РАСЧЕТУ З/П (5)	20.30 m2	106	ОФИС	21.06 m2
52	ОФИС	15.23 m2	107	ОФИС	12.00 m2
53	ОФИС	14.73 m2	108	ОТКРЫТОЕ ПРОСТРАНСТВО	299.09m2
54	ОФИС	15.12 m2	109	ОФИС	11.23 m2
55	ОФИС	15.12 m2	110	ОФИС	13.32 m2
			111	ОФИС	13.08 m2
			112	ОФИС	10.39 m2
			113	ОФИС	10.39 m2
			114	ОФИС	10.39 m2
			115	ОФИС	10.39 m2
	Общая площадь				4014.00 m2

УСЛОВНЫЕ ОБОЗНАЧЕНИЯ

	Существующие стены
	Существующие железобетонные стены
	Гипсокартонные 125 мм перегородки
	Влагост. гипсокартонные 125 мм перегородки
	Влагост. гипоскарт. гипсокартонные 125 мм перегородки
	Стеклянные перегородки

Схема дверей

Символ	Размер	Колличество	Тип	Заметки
D1	700*2100 mm	4	Деревянная дверь	Single leaf door
D2	820*2100 mm	11	Деревянная дверь	Single leaf door
D3	820*2590 mm	79	Деревянная дверь	Single leaf door
D4	1800*2590 mm	2	Деревянная дверь	Double leaf door
D5	900*2100 mm	6	Стальная дверь EI:45	Single leaf door
D6	1200*2100 mm	-	Стальная дверь EI:45	Double leaf door
	ВСЕГО	102		