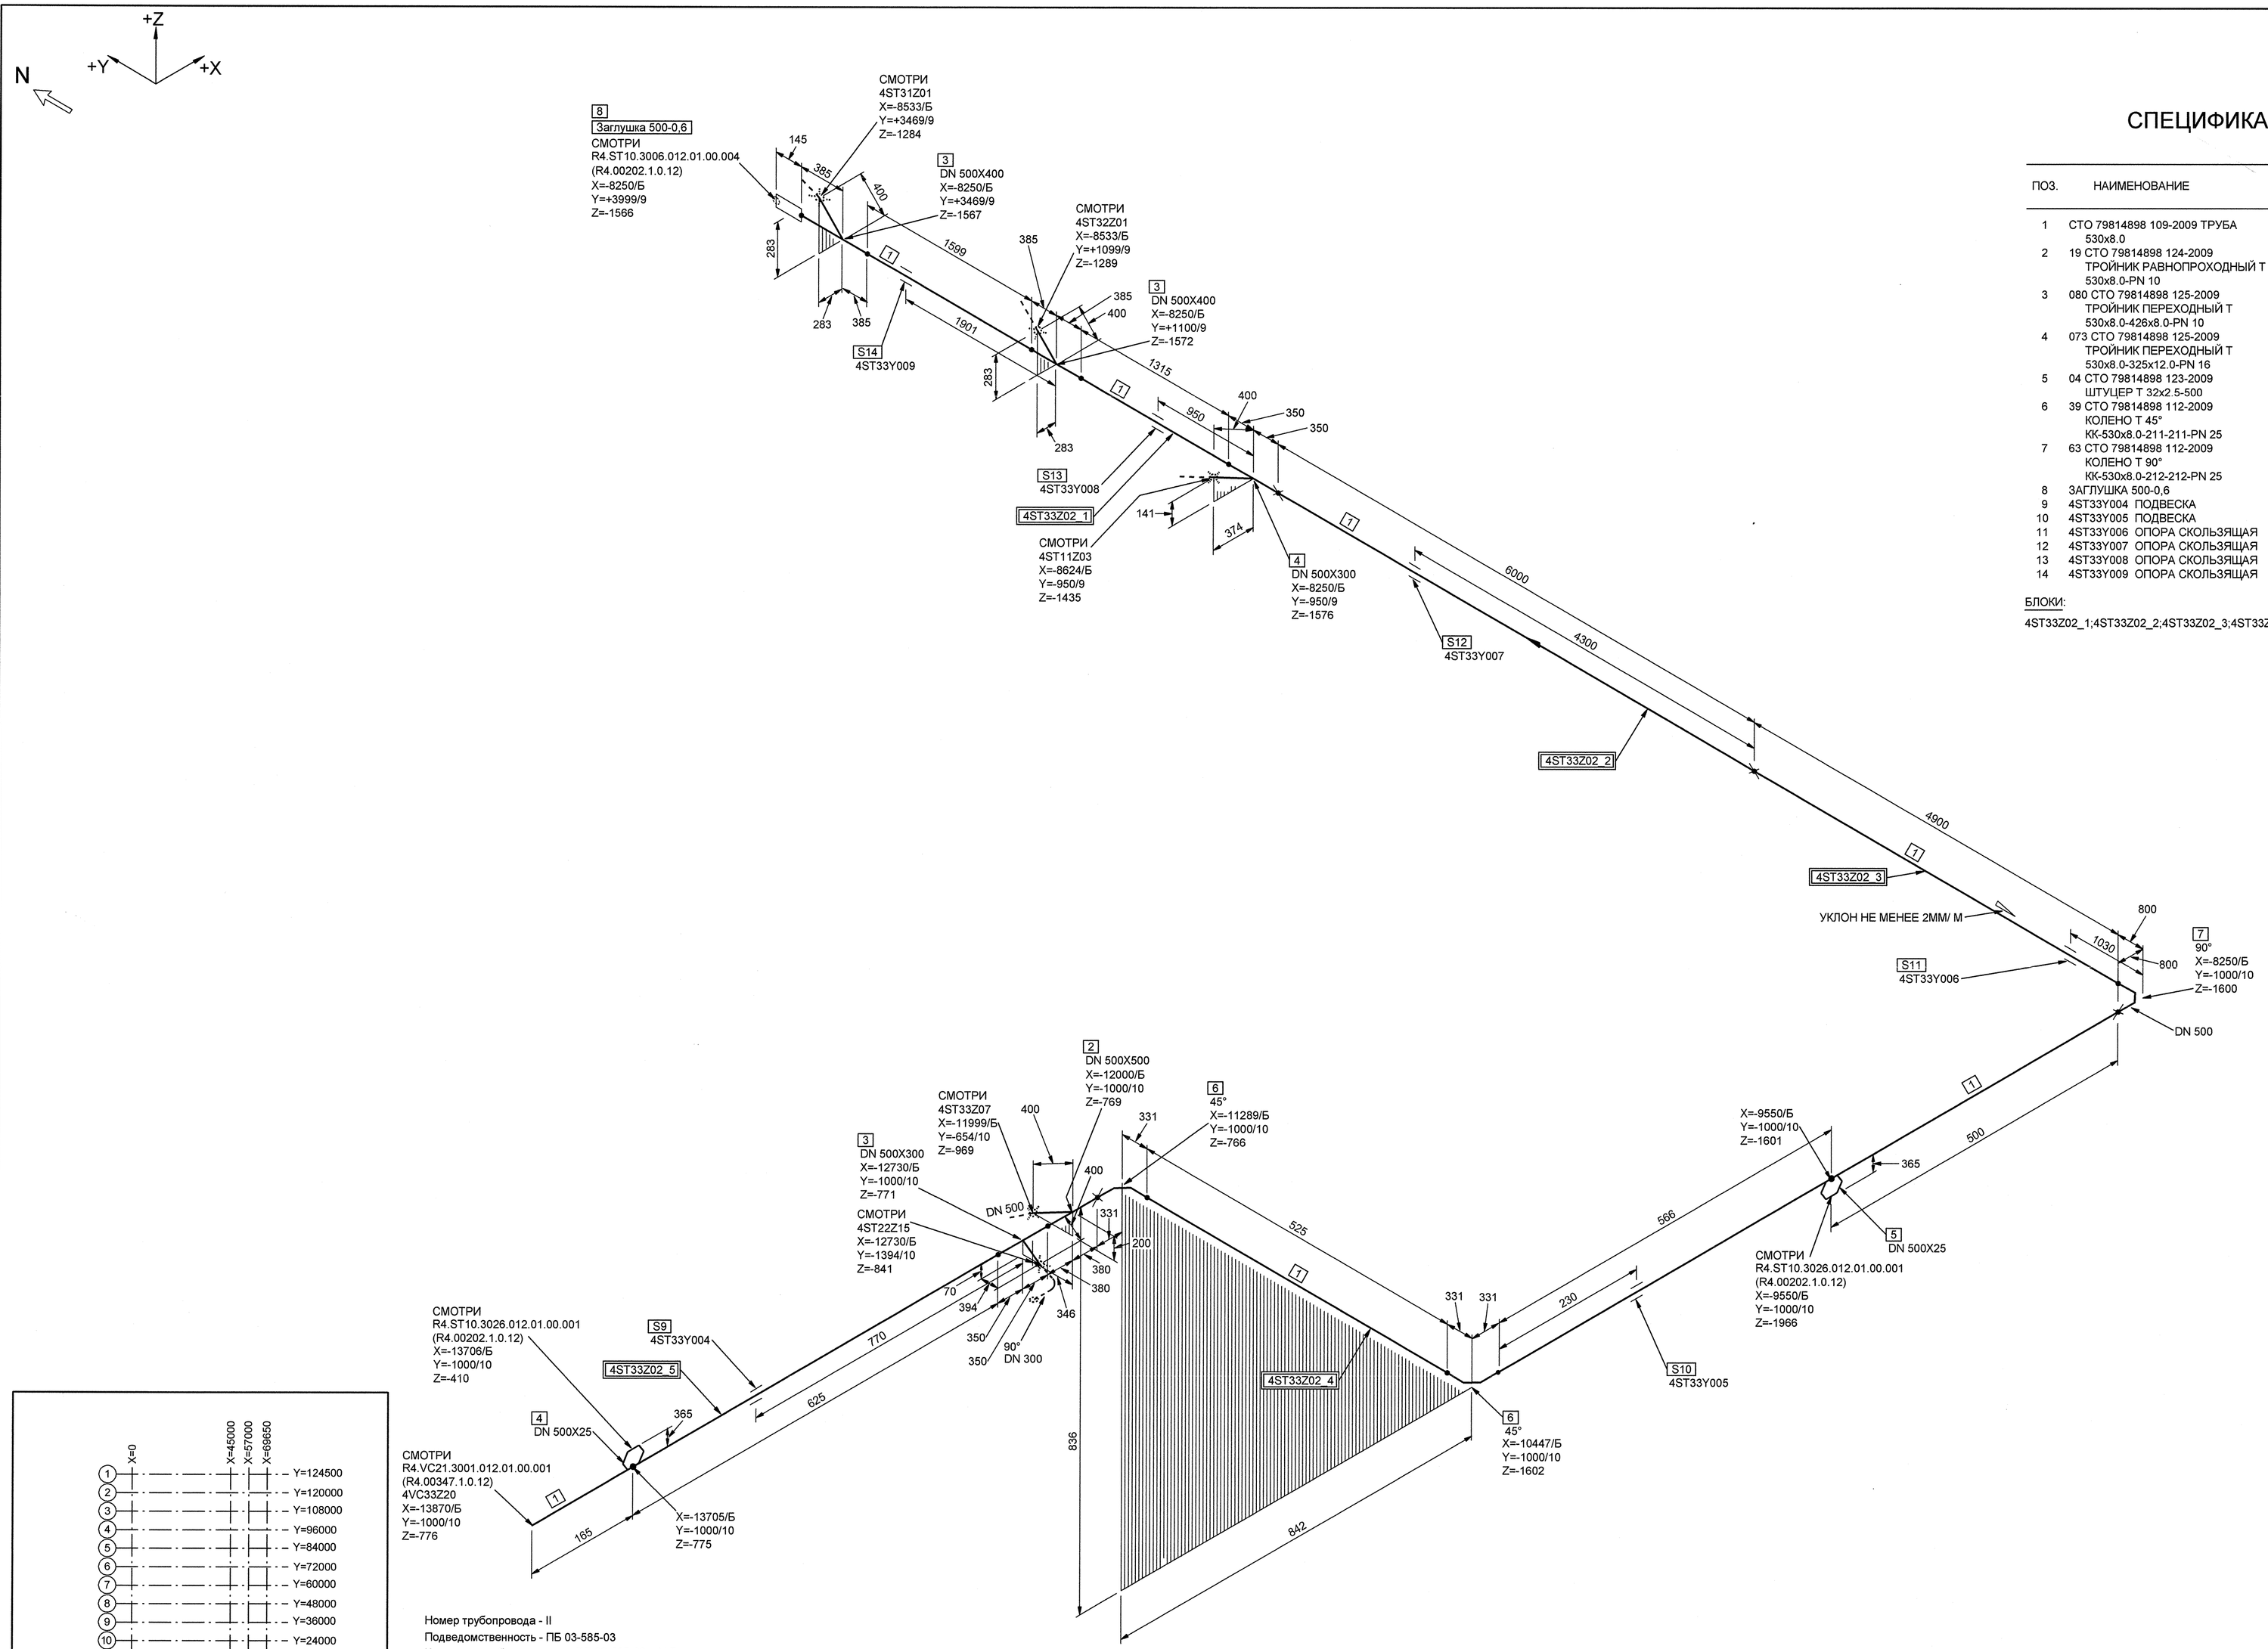

СПЕЦИФИКАЦИЯ ДЕТАЛЕЙ И ОПОР

ПОЗ.	НАИМЕНОВАНИЕ	КОЛ.	МАТЕРИАЛ	МАССА ЕД-ЦЫ, кг
1	СТО 79814898 109-2009 ТРУБА 530x8.0	16.195 М	08Х18Н10Т ТУ 95.349-2000	104.70
2	19 СТО 79814898 124-2009 ТРОЙНИК РАВНОПРОХОДНЫЙ Т 530x8.0-PN 10	1	08Х18Н10Т СБОРНЫЙ	83.00
3	080 СТО 79814898 125-2009 ТРОЙНИК ПЕРЕХОДНЫЙ Т 530x8.0-426x8.0-PN 10	2	08Х18Н10Т СБОРНЫЙ	83.60
4	073 СТО 79814898 125-2009 ТРОЙНИК ПЕРЕХОДНЫЙ Т 530x8.0-325x12.0-PN 16	2	08Х18Н10Т СБОРНЫЙ	81.20
5	04 СТО 79814898 123-2009 ШТУЦЕР Т 32x2.5-500	2	08Х18Н10Т ГОСТ 9941-81	0.18
6	39 СТО 79814898 112-2009 КОЛЕНО Т 45° КК-530x8.0-211-211-PN 25	2	08Х18Н10Т ТУ 95.349-2000	68.30
7	63 СТО 79814898 112-2009 КОЛЕНО Т 90° КК-530x8.0-212-212-PN 25	1	08Х18Н10Т ТУ 95.349-2000	135.80
8	ЗАГЛУШКА 500-0,6	1	СБОРНЫЙ	67.42
9	4ST33Y004 ПОДВЕСКА	1		-
10	4ST33Y005 ПОДВЕСКА	1		-
11	4ST33Y006 ОПОРА СКОЛЬЗЯЩАЯ	1		-
12	4ST33Y007 ОПОРА СКОЛЬЗЯЩАЯ	1		-
13	4ST33Y008 ОПОРА СКОЛЬЗЯЩАЯ	1		-
14	4ST33Y009 ОПОРА СКОЛЬЗЯЩАЯ	1		-

БЛОКИ:

4ST33Z02_1;4ST33Z02_2;4ST33Z02_3;4ST33Z02_4;4ST33Z02_5

Номер трубопровода - II
Подведомственность - ПБ 03-585-03
Категория трубопровода по ПБ 03-585-03 - V В
Класс безопасности по НП-001-97 - 4
Категория сейсмостойкости по НП-031-01 - III
Рабочие параметры: Pp= 0.44 МПа, tp=40°C
Среда- Химобессоленная вода
Параметры гидроиспытания: Pr=0.57 МПа, tr=5-40 °C

4TG11Z01_01		3	DN 100	Z+ 2700 X+ 175 Y- 2775	4TG11W01/N1				33 4TG11Y01/PT-997				4TG11J01/ТГ-235
Код блока	Трубопроводы проектируемые	Позиция детали	Условный проход	Координаты элементов в здании	Код оборудования/ Номер патрубка	Шов заводской	Шов монтажный	Резьбовое соединение	Позиция опоры Код опоры / код проходки	Направление среды	Переход	Штуцер	Код герметичной проходки/ код проходки

АРХИВНЫЙ ЭКЗЕМПЛЯР

Инв. № подл. R4.00202.1.0.12
Лист 56

Изм.	Кол.уч.	Лист	№ док.	Подпись	Дата
Инженер 3 к.		Мосенков			12.12
Пров. инж. 2 к.		Соколова			12.12
Нач. группы		Морозова			12.12
Н. контр		Красноярова			12.12

R4.ST10.3011.012.01.00.043

Ростовская АЭС Блок 4

Главный корпус
Машинное отделение (ДО, ЭЗТУ)
Трубопроводы замкнутого контура ОГЦ

Стадия	Лист	Листов
Р	1	1

Изометрический чертеж
4ST33Z02

ОАО "НИАЭП" 2012

Формат А1

Взам. инв. N | Подп. и дата | Инв. N подл. R4.00202.1.0.12 | ДОПОЛНИТЕЛЬНЫЕ ПОДПИСИ | ДОПОЛНИТЕЛЬНЫЕ ПОДПИСИ