Материал и сечение сборных шин/пм	Cu 2(80x10)

Схема щита 0.4кВ

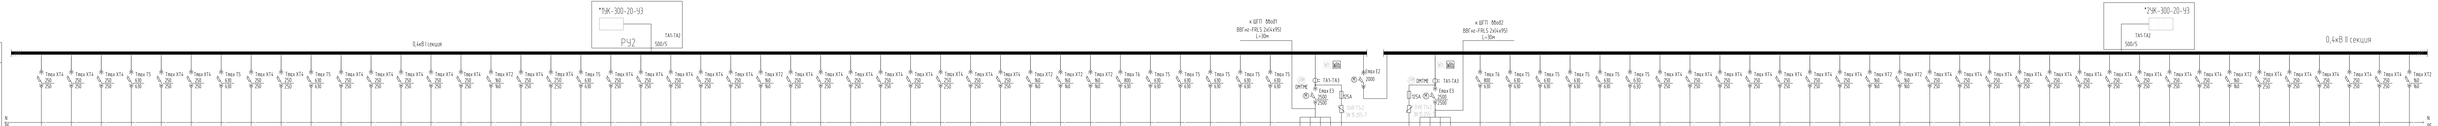
*ВЖ-300-20-У3
ТА1-ТА2
500/5
Р-U2
0.4кВ I секция
0.4кВ II секция
к ШП1 Mod1
ВВГнг-FRLS 2х(4х95)
L=30м
к ШП1 Mod2
ВВГнг-FRLS 2х(4х95)
L=30м
Шина Е2
Шина Е3
ОПС
ОПЧ
ТА1-ТА3
ОПА
ОПВ
ОПА
ОПВ
ОПА
ОПВ