


ПЛАН НА ОТМ. 24,000. (7-й этаж Блок А)

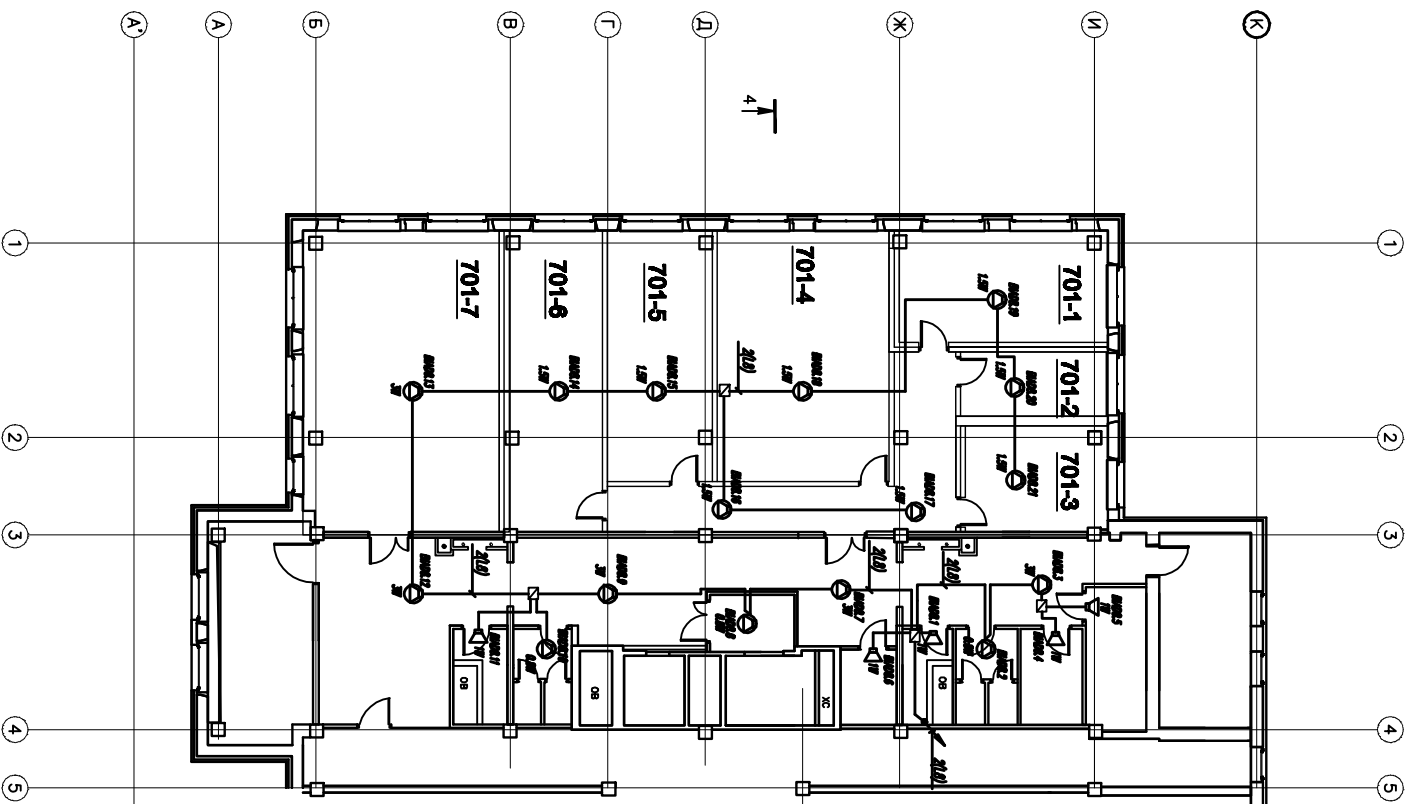

			Согласовано		
Инд. N подл.	Подп. и дата	Взам. инд. N			
10041	<i>В</i> 15.07.10				


