



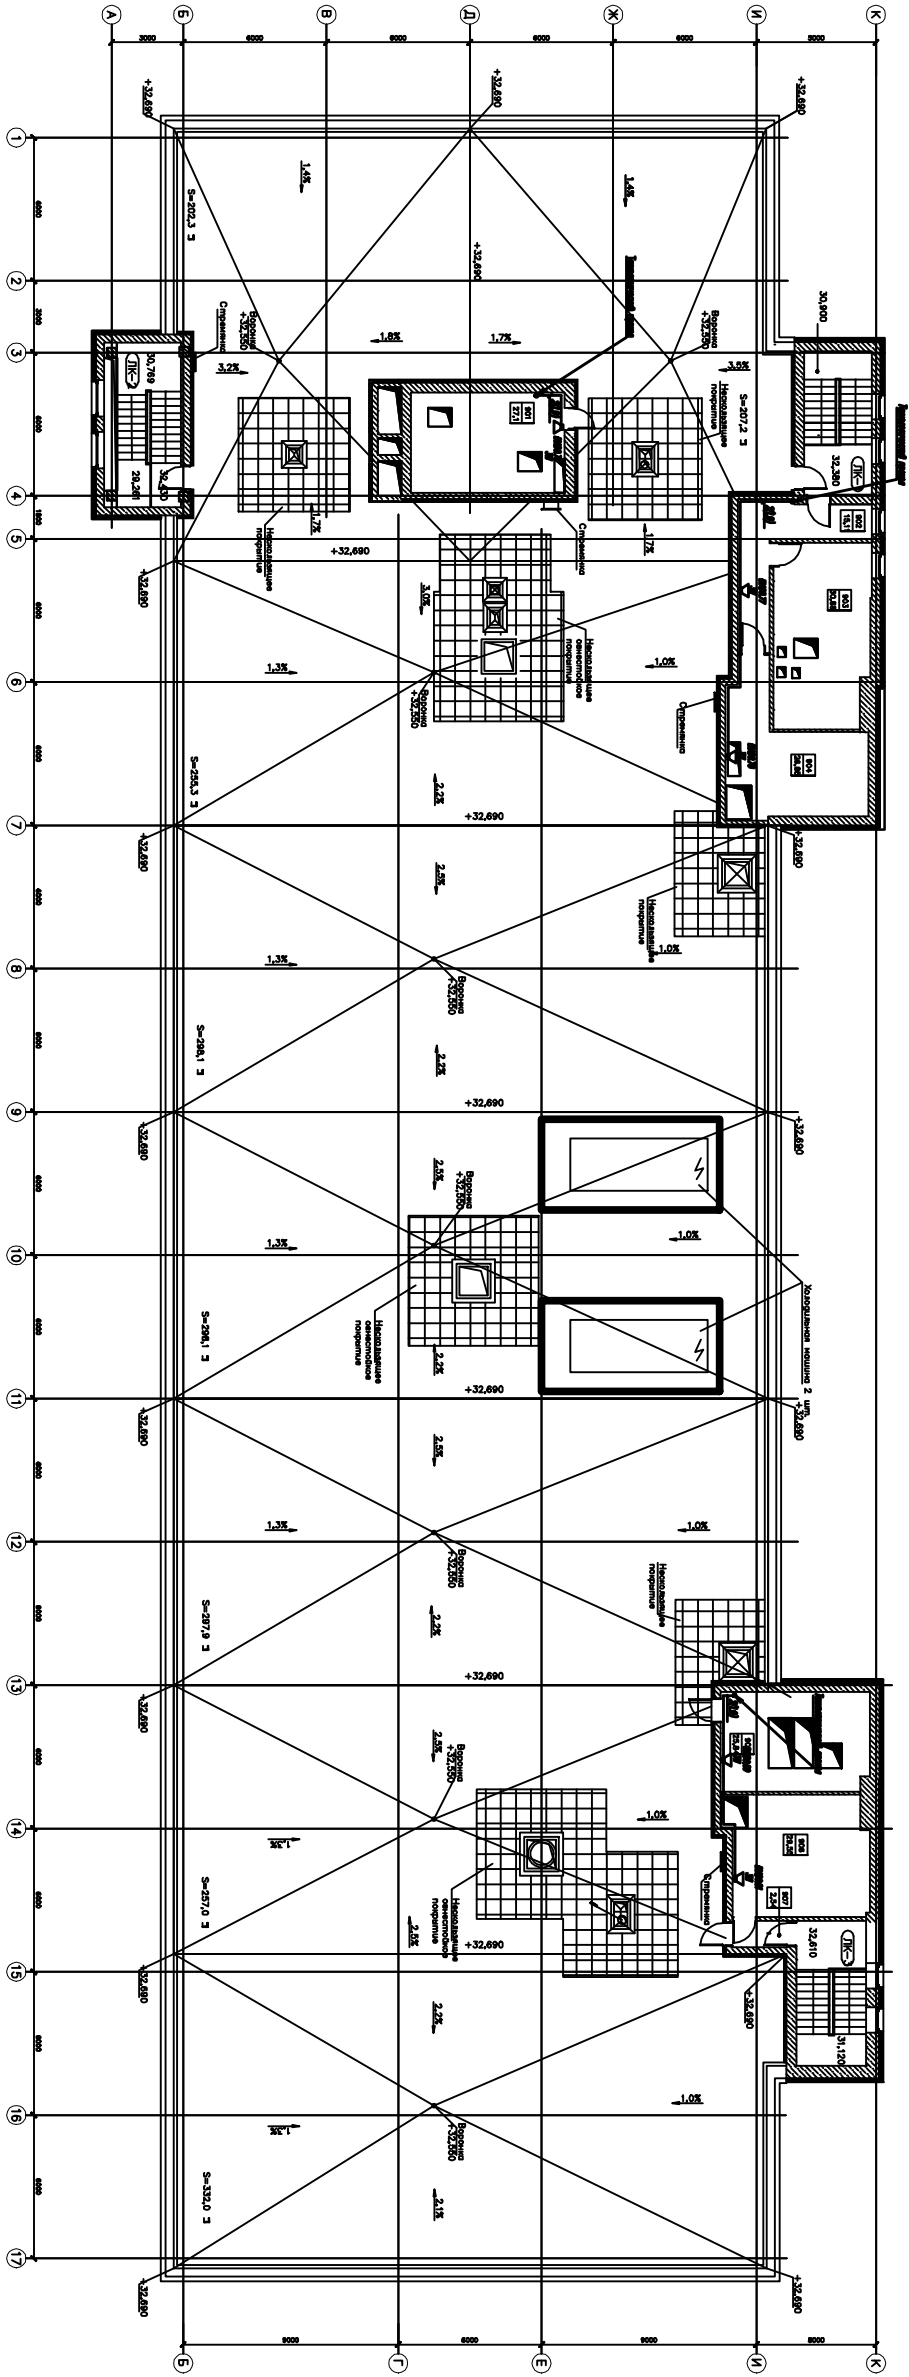

Экспликация помещений		
№ по плану	Наименование	Площадь


