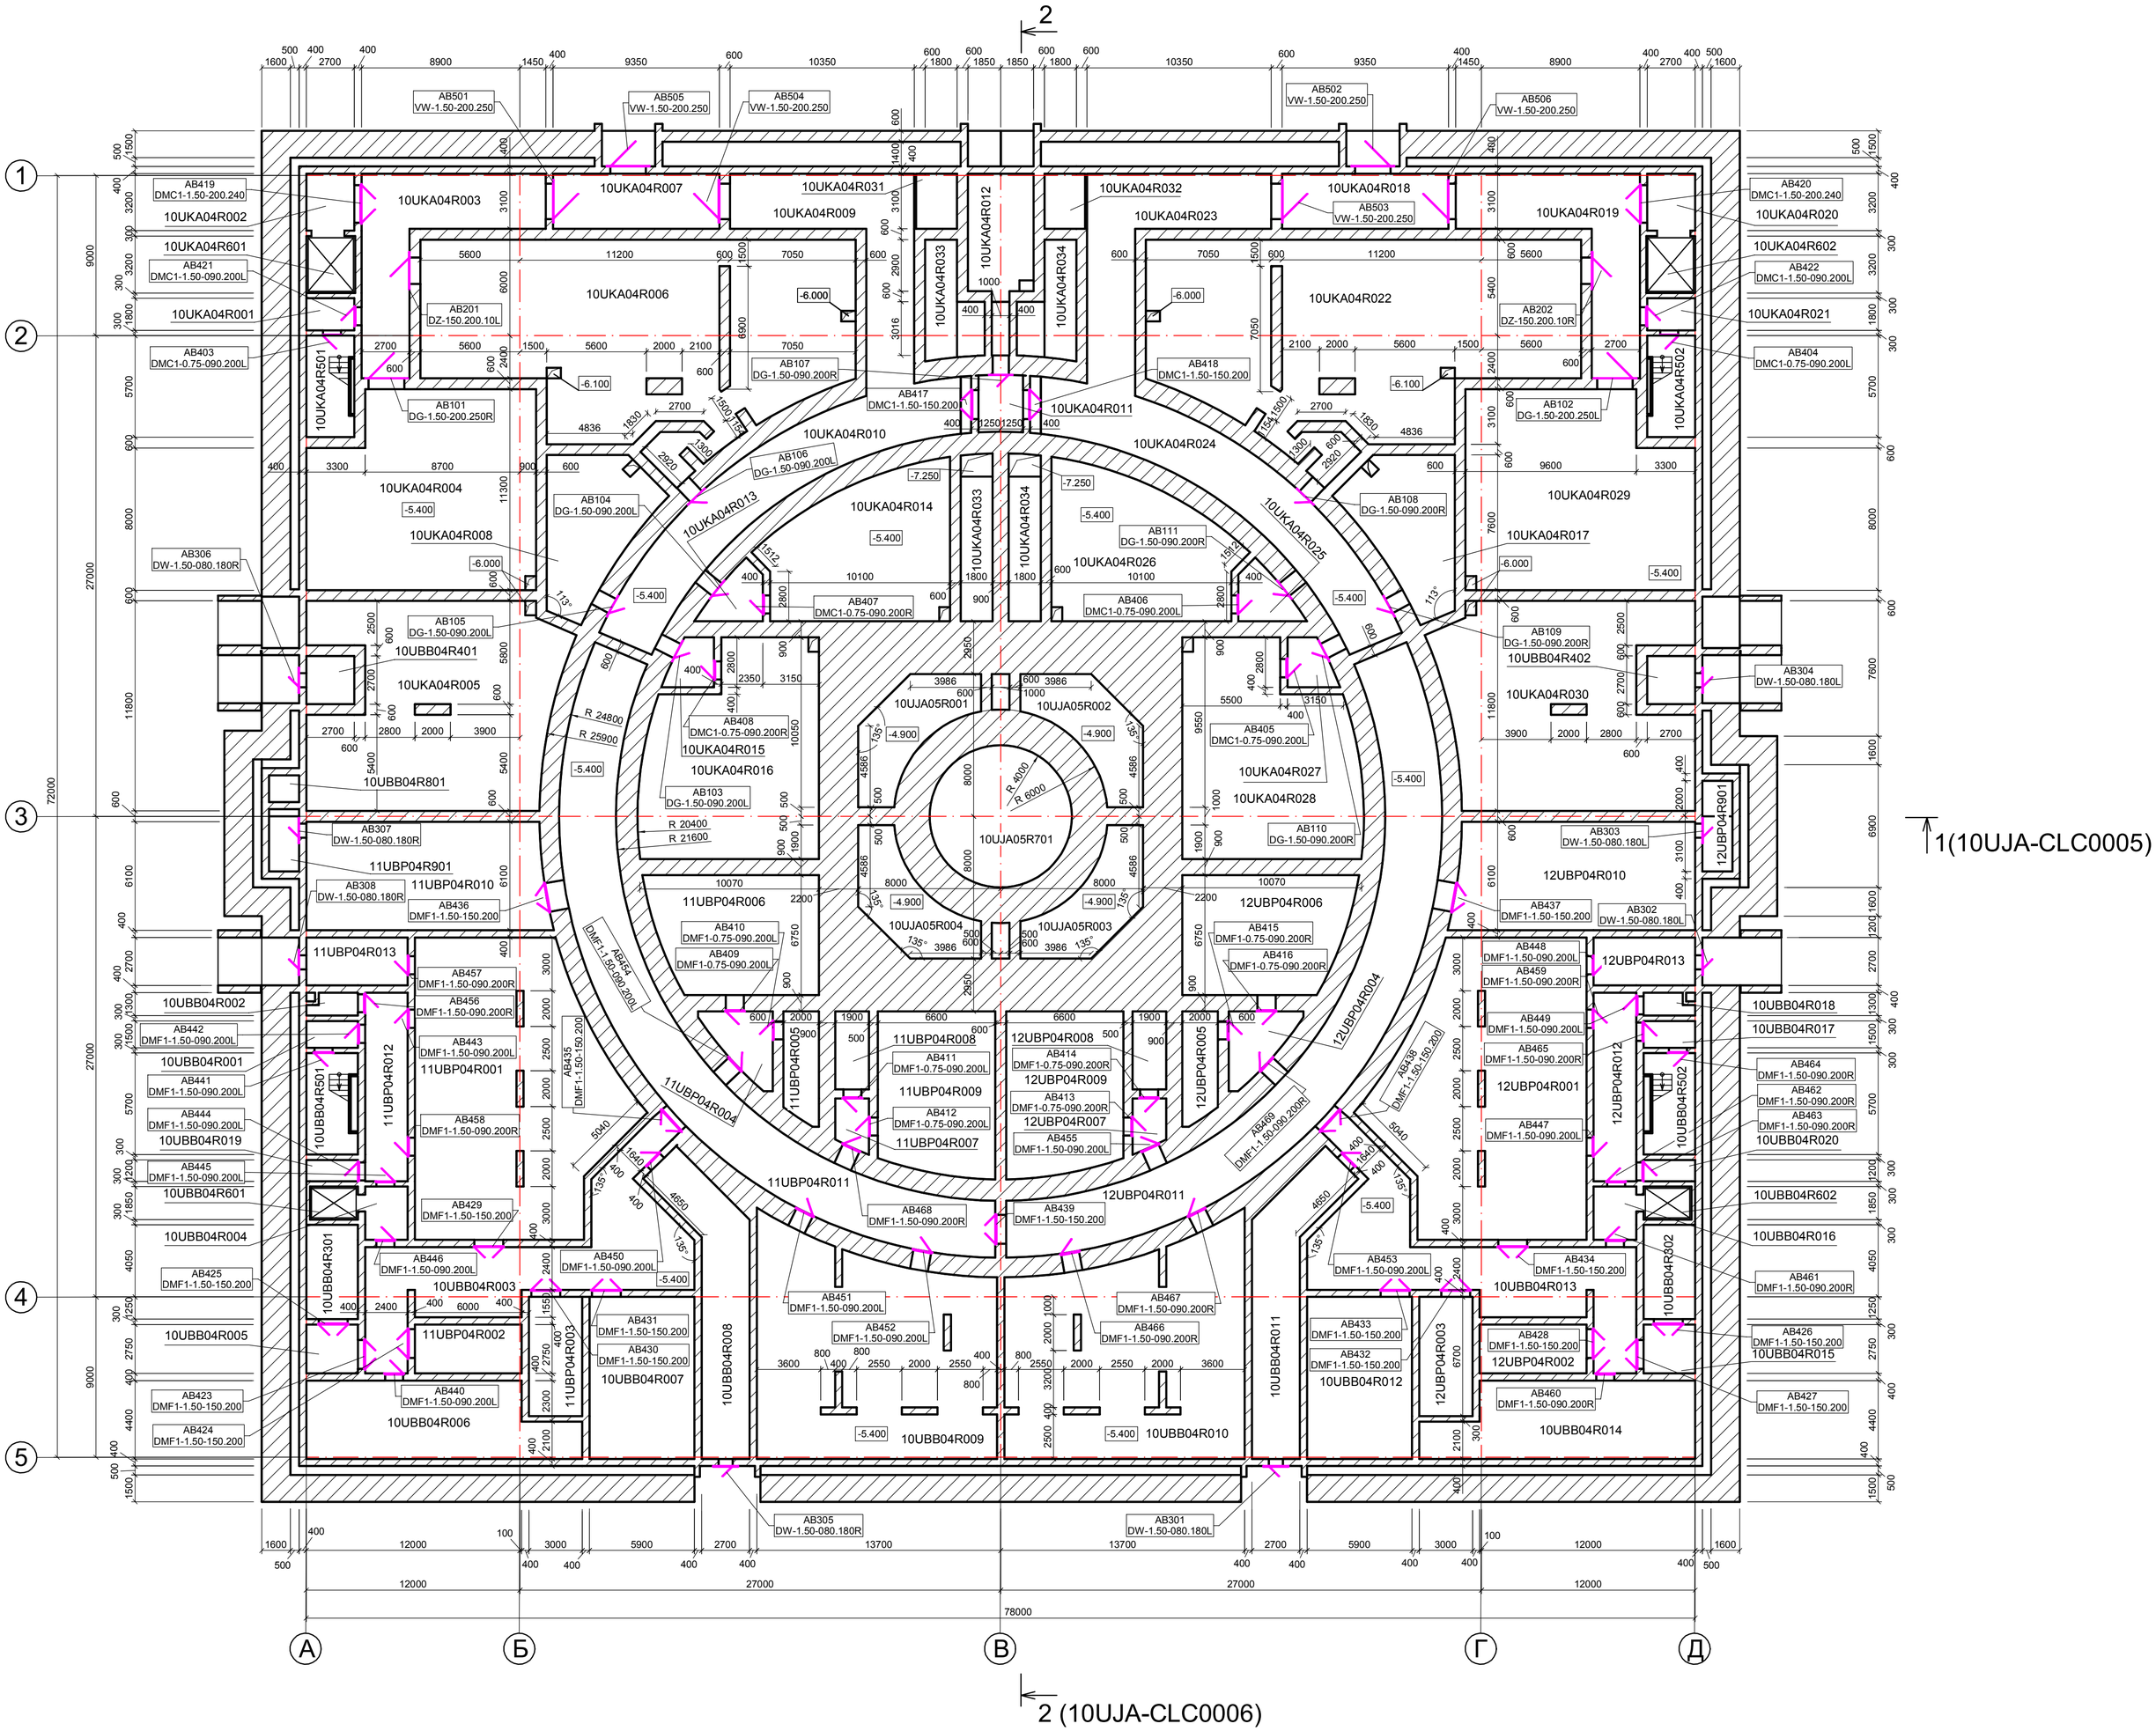ПЛАН НА ОТМЕТКЕ -5.400