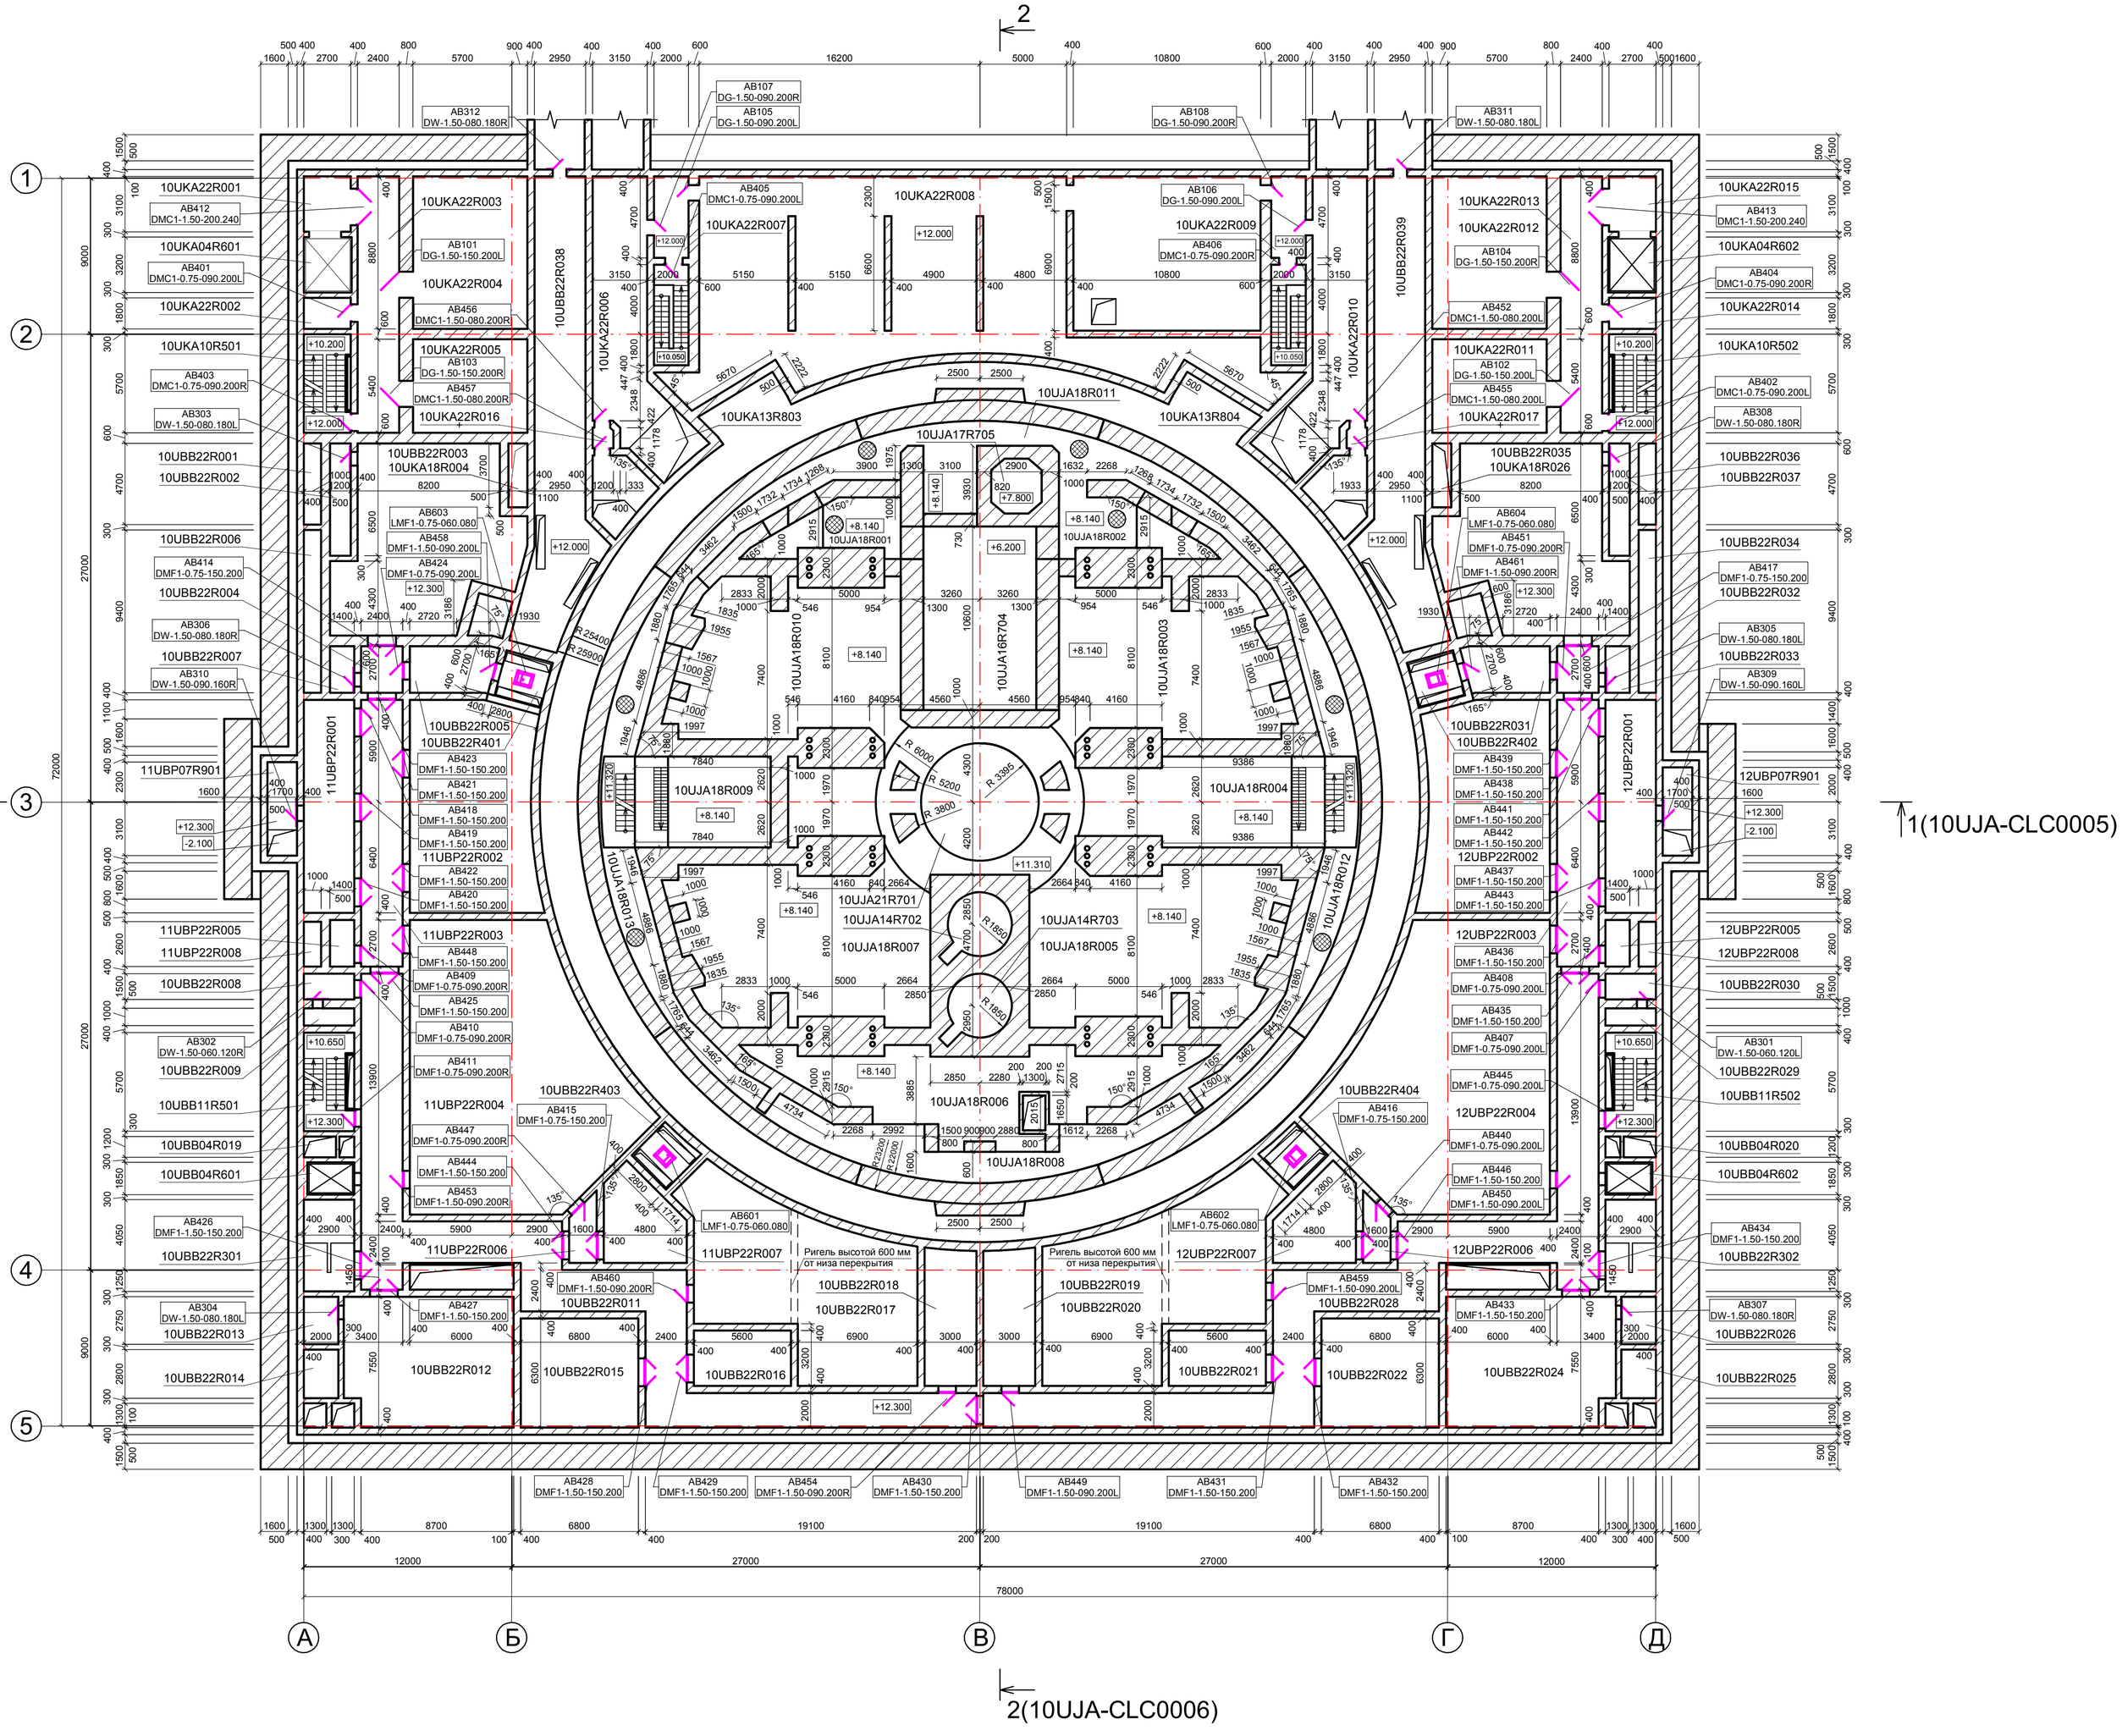ПЛАН НА ОТМЕТКЕ +12.000; +12.300