


2-2  
М 1:50

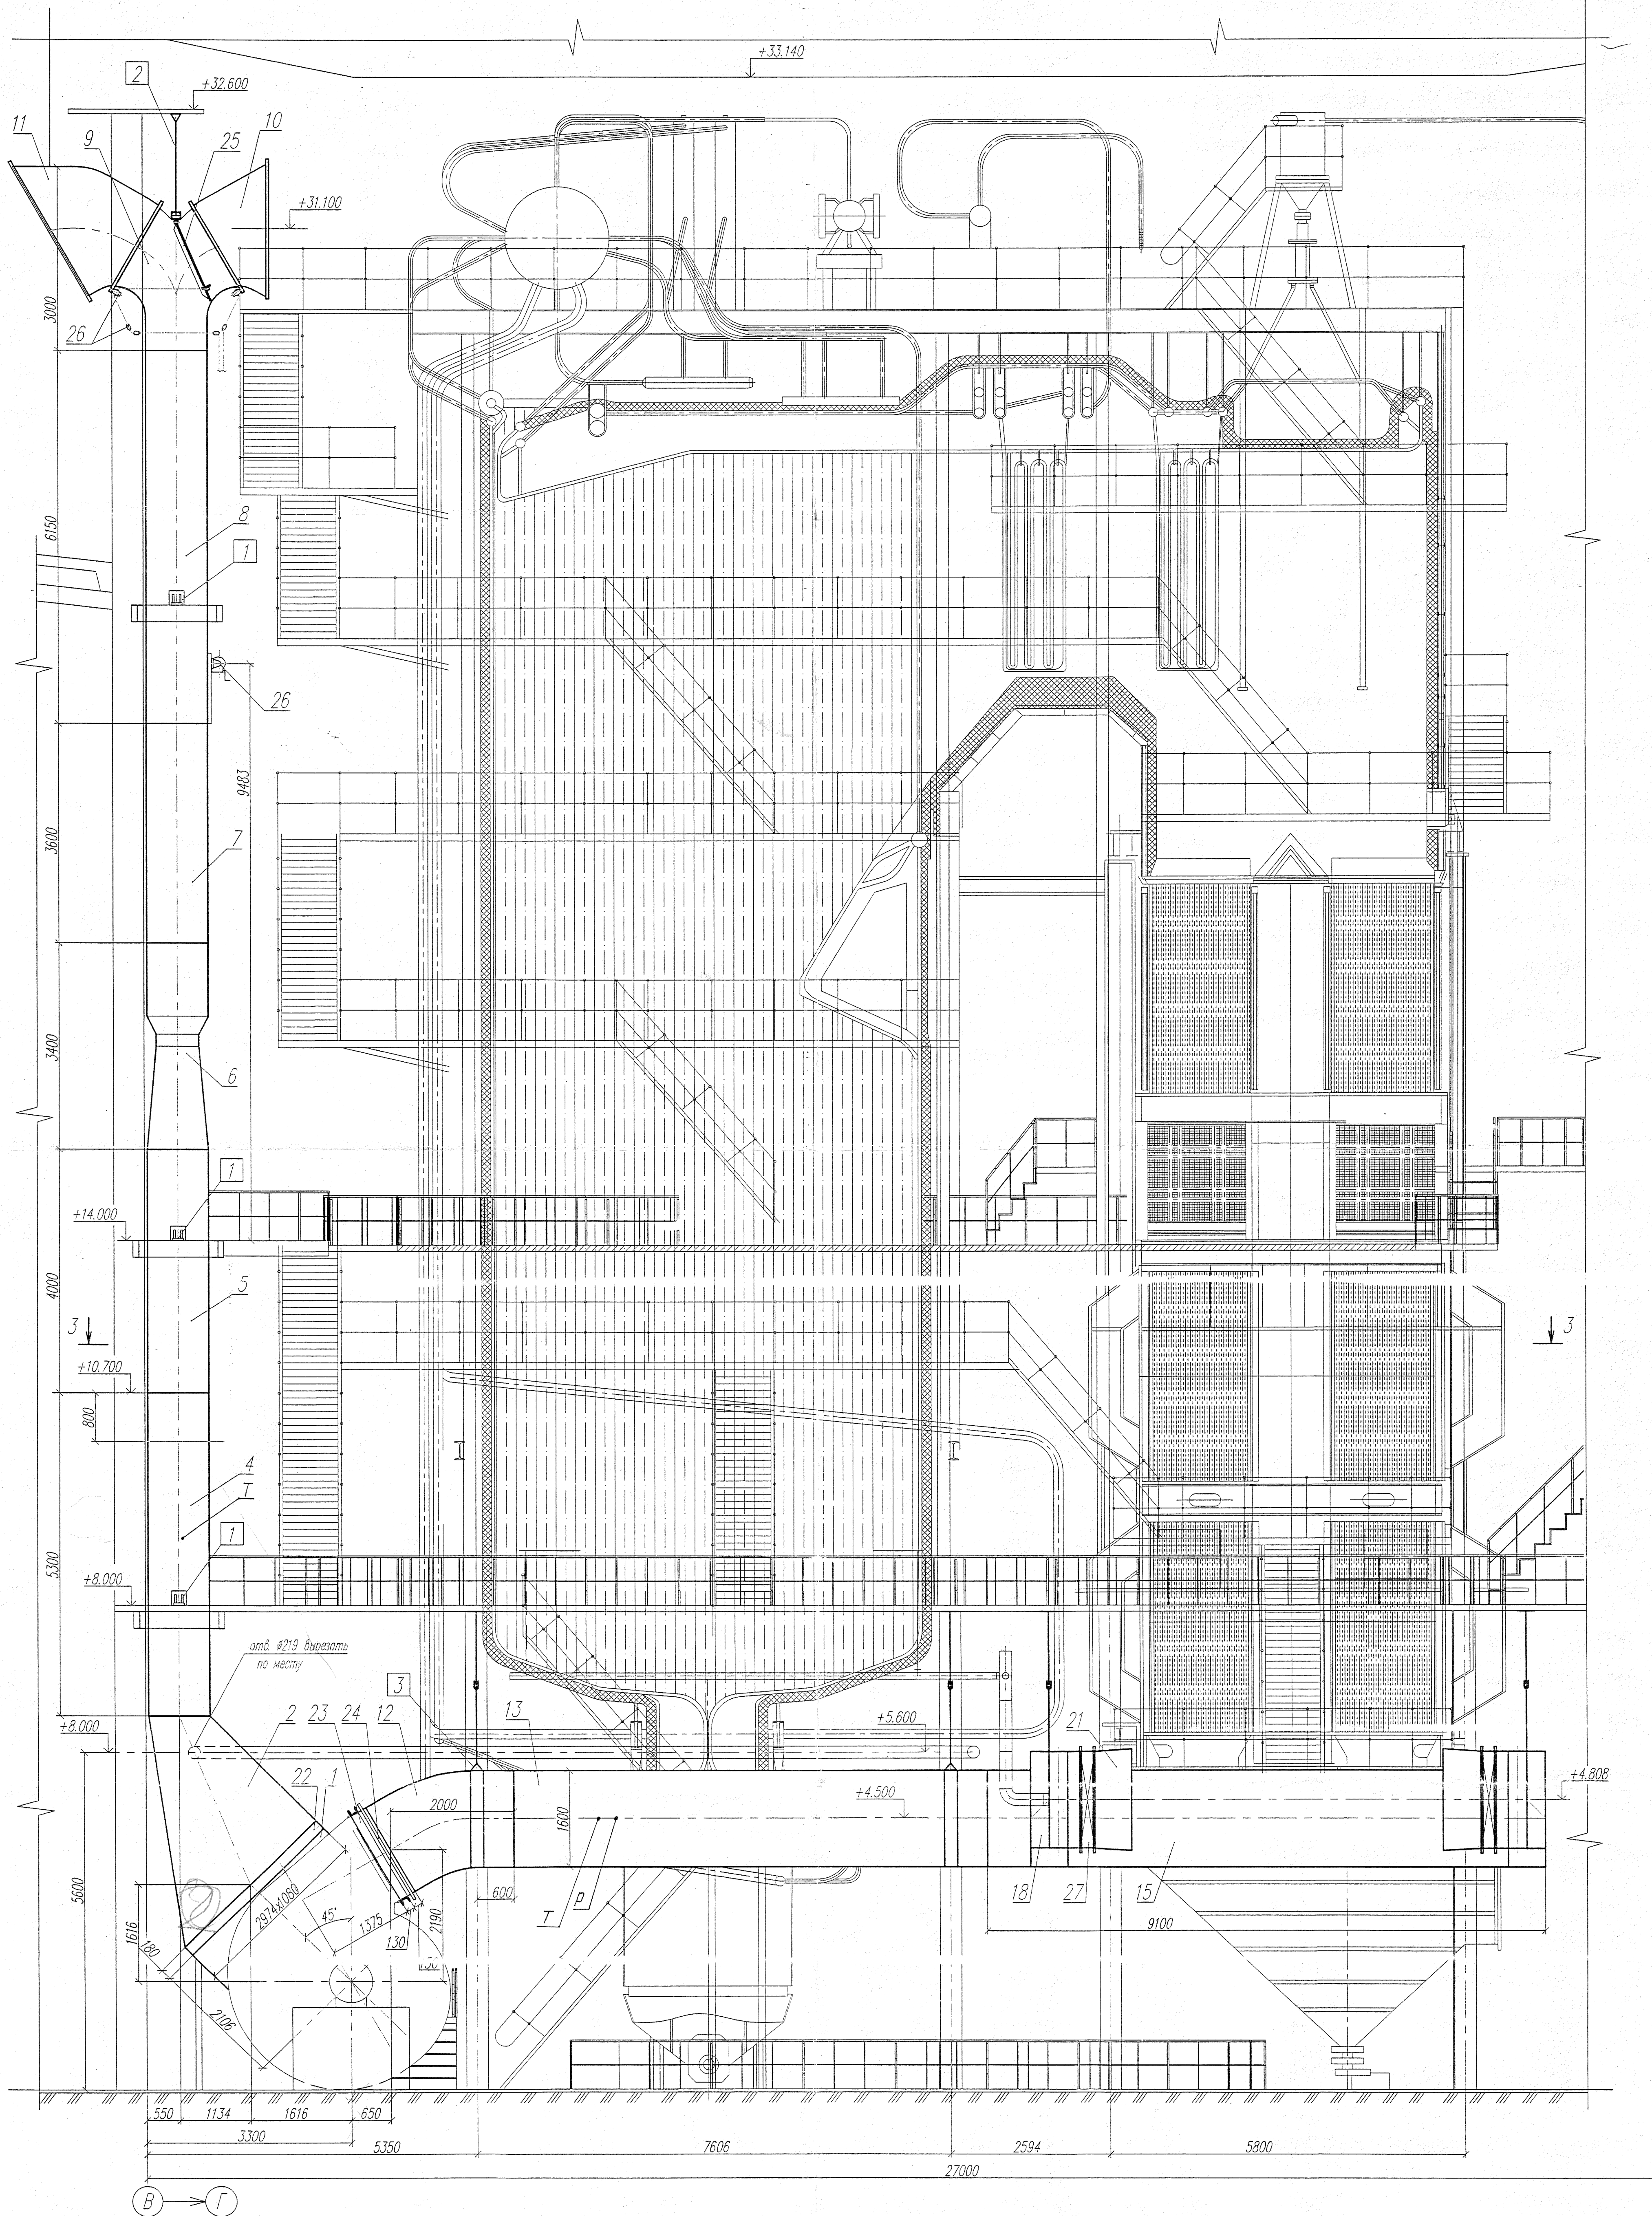

1. Лист общих данных см. черт. N043.2496-4410-001-ТМ  
2. Технологическую схему см. черт. N043.2496-4410-002-ТМ  
3. Сварные швы по ГОСТ 5264-80\*  
4. Строительные конструкции показаны условно  
5. Данный чертеж см. совместно с чертежом N043.2496-4410-003-ТМ л.1,3,4  
\*\* - Размер уточнить на монтаже

| 043.2496-4410-003-ТМ                        |           |      |      |                    |      |
|---|-----------|------|------|--------------------|------|
| ТЭЦ г. Саров. Строительство III очереди ТЭЦ |           |      |      |                    |      |
| Котел ст. N9 без пылесистемы                |           |      |      |                    |      |
| Газовоздухопроводы                          |           |      |      |                    |      |
| Изм.  | Исх.      | Лист | Исх. | Подпись            | Дата |
| Разработ.                                   | Шваров    | 1/14 | 1/14 |                    |      |
| Проектиров.                                 | Шваров    | 2/14 | 1/10 |                    |      |
| Нач. отд.                                   | Корнилова | 3/14 | 1/10 |                    |      |
| ГИП   | Китов     | 4/14 | 1/10 |                    |      |
| Н.конт.                                     | Корнилова | 5/14 | 1/10 |                    |      |
| Тракт холодного воздуха                     |           |      |      |                    |      |
|   |           |      |      | Стация             | Лист |
|   |           |      |      | Р                  | 2    |
|   |           |      |      | Листов             | 4    |
|   |           |      |      | ВНИИЭНЕРГОПРОМ     |      |
|   |           |      |      | Приволжский филиал |      |