
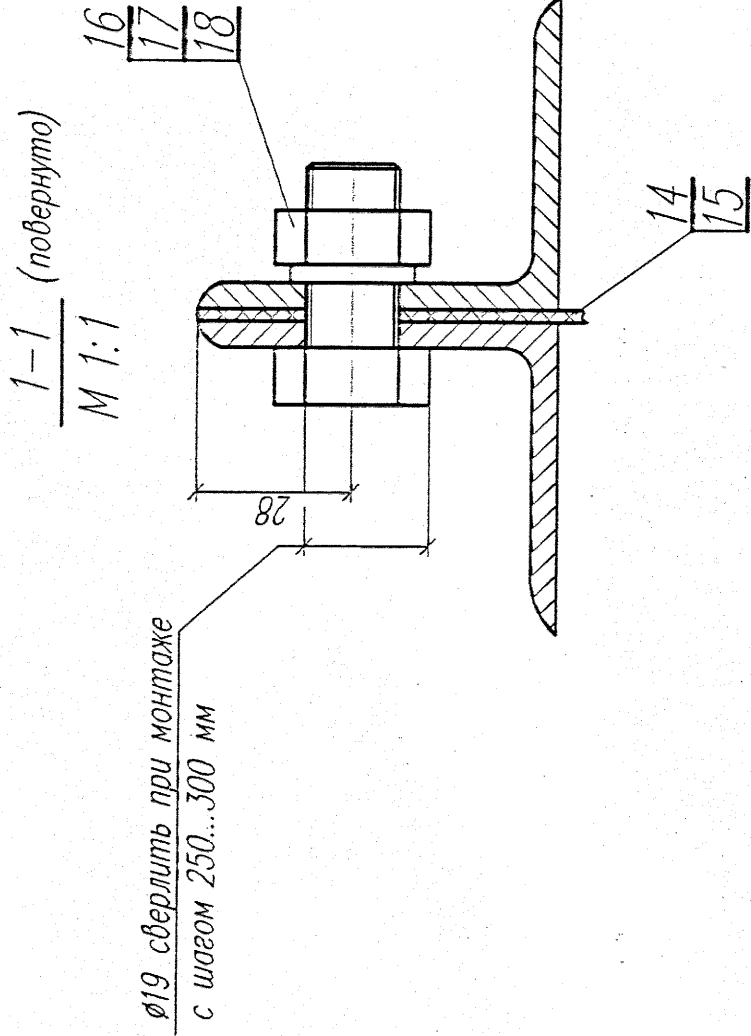


2-2a1  
М 1:50

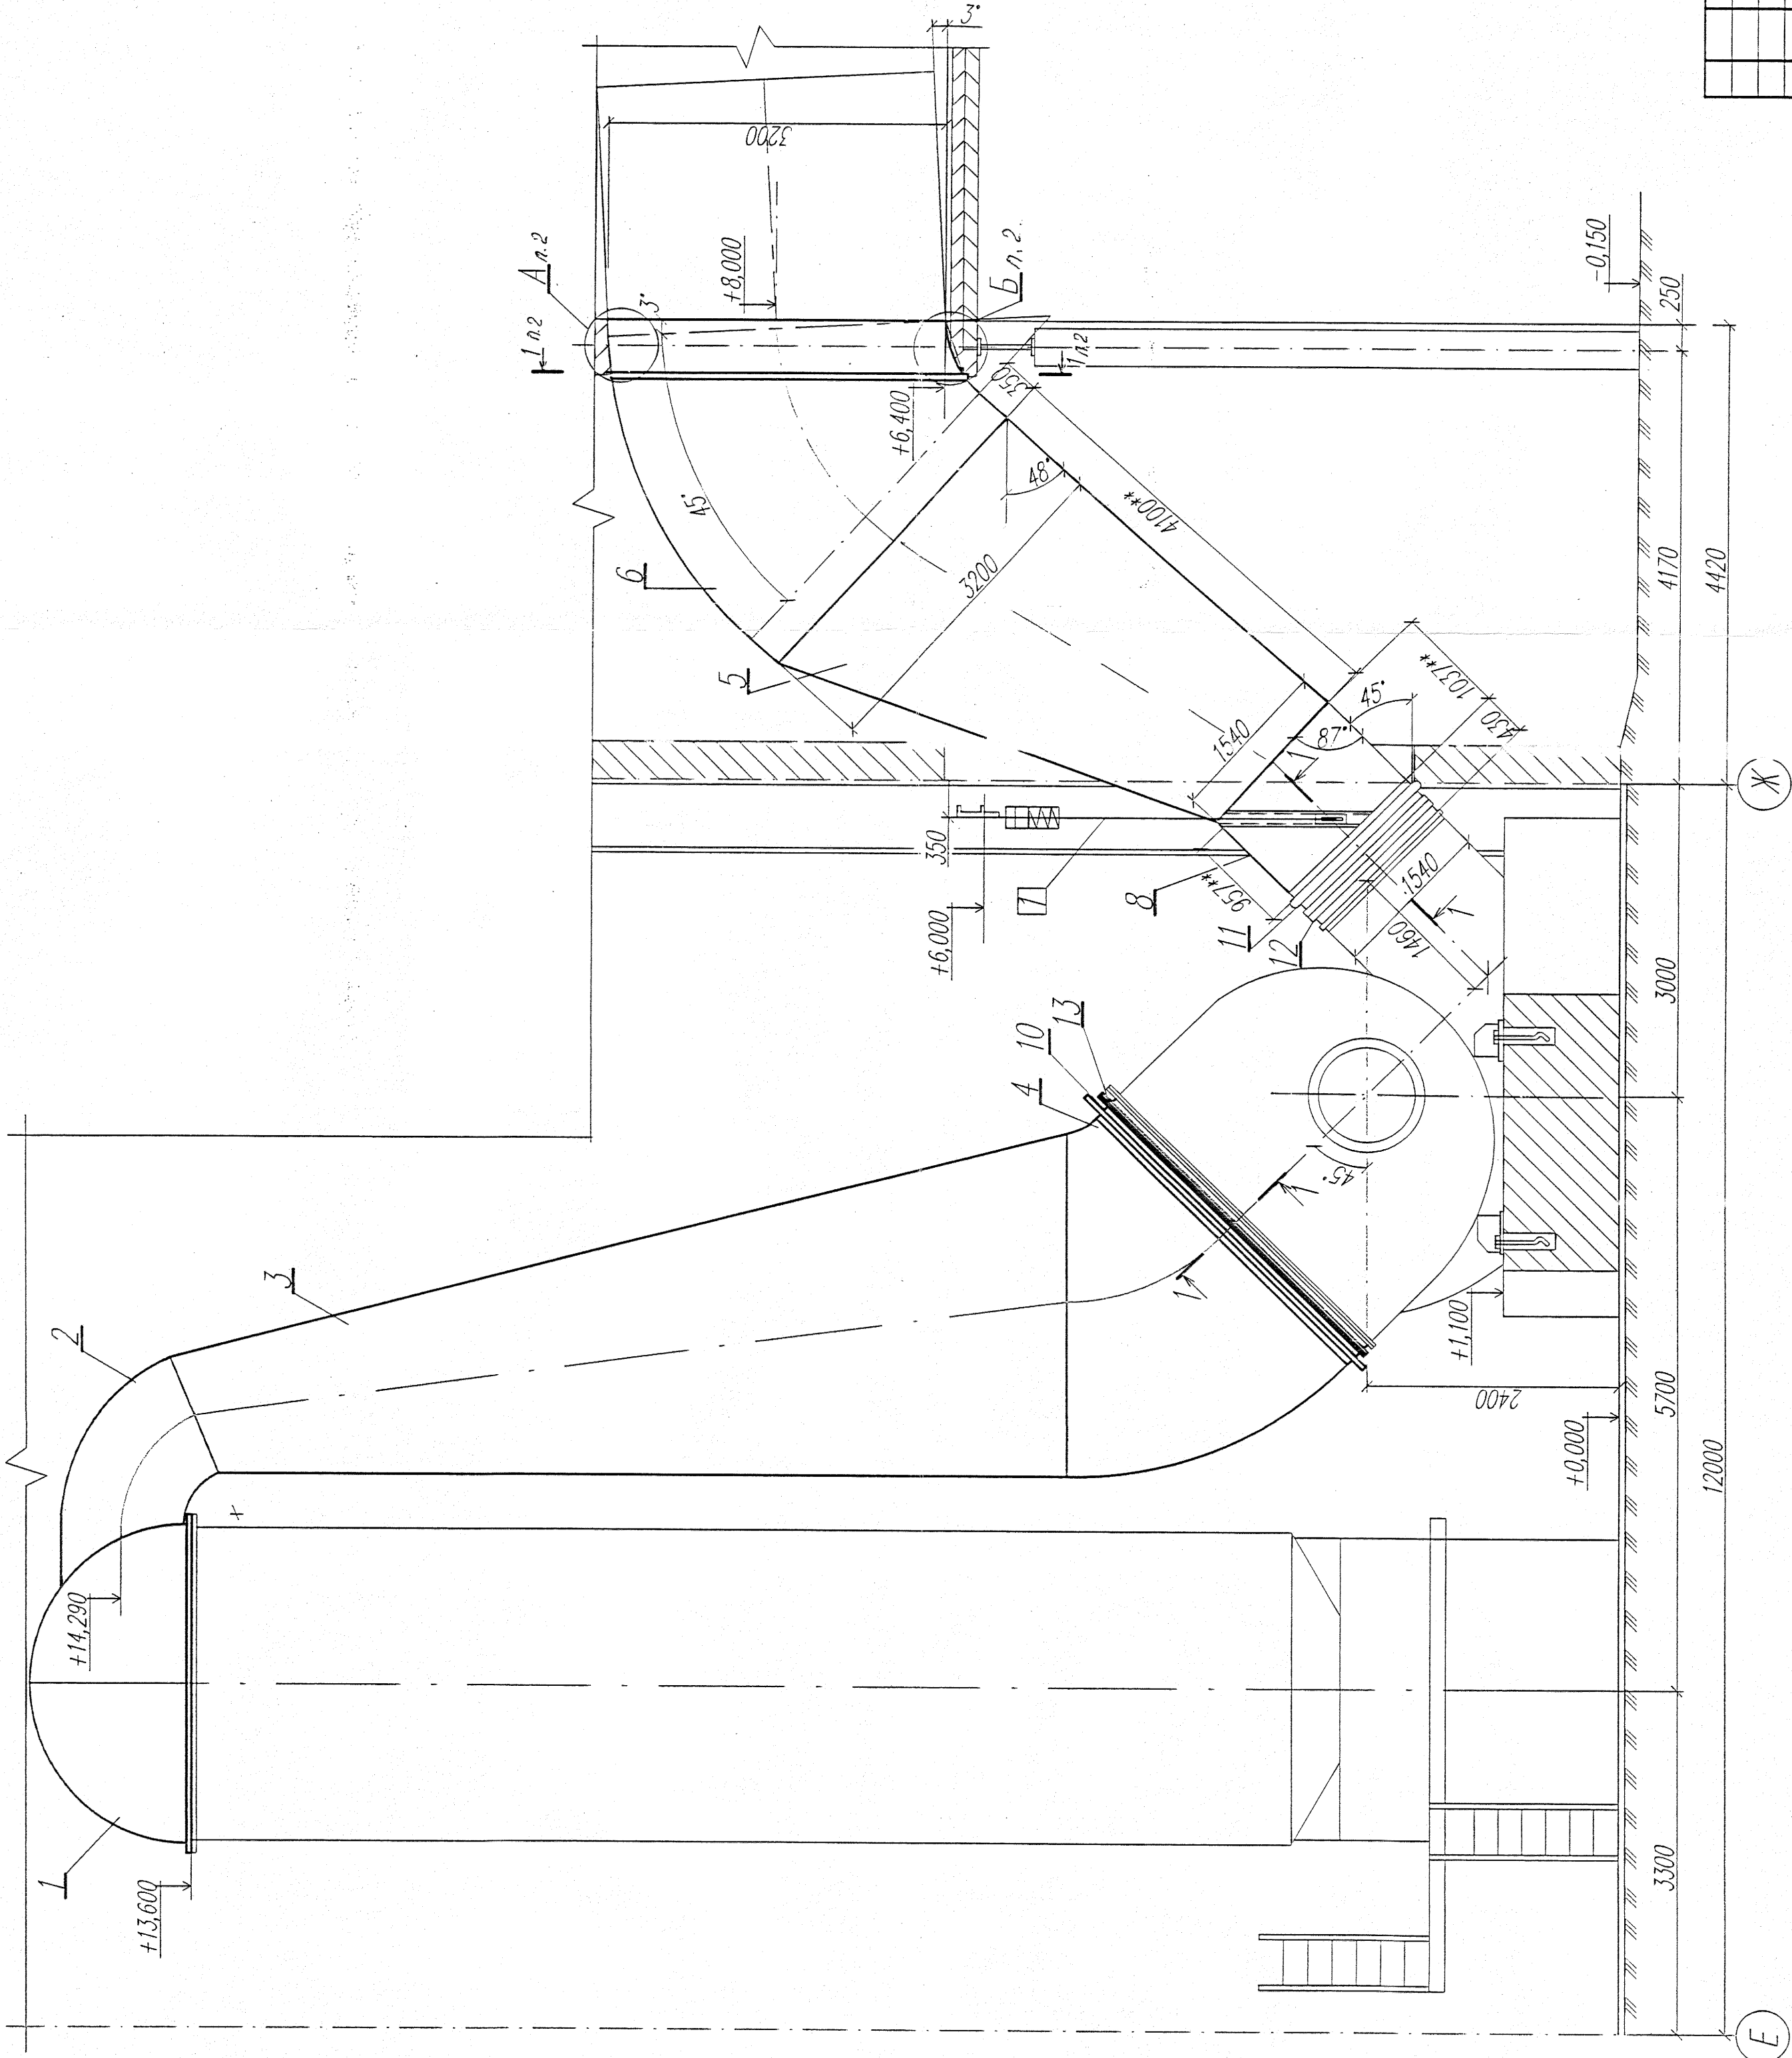

1. Лист общих данных см. черт. N043.2496-4410-001-ТМ
  2. Технологическую схему см. черт. N043.2496-4410-002-ТМ
  3. Сварные швы по ГОСТ 5264-80\*. Сварные соединения по ПГВУ 021-81
  4. Строительные конструкции показаны условно
  5. Данный чертеж см. совместно с чертежом N043.2496-4410-020-ТМ
- Разрезы 1-1, 3-3 см. лист 2, План см. лист 3  
\*\*-Размер уточнить на монтаже

Изм.	Лист	Изд.	Подпись	Дата
1/1	1/1	1/1	1/1	1/1
Проверил	Ширшова	Ш/10	Ш/10	Ш/10
Нач. отд.	Корнилова	К/10	К/10	К/10
ГИП	Китаев	К/10	К/10	К/10
Н.контр.	Корнилова	К/10	К/10	К/10
Газовоздухопровода				
Тракт дымовых газов от				
электростанции по аммососам				
ВНИПИЭНЕРГОПРОМ				

Стрелка	Лист	Листов
Р	3	3

043.2496-4410-014-ТМ

ТЭЦ г. Саров. Строительство III очереди ТЭЦ

Котел ст.№ без пылесистемы