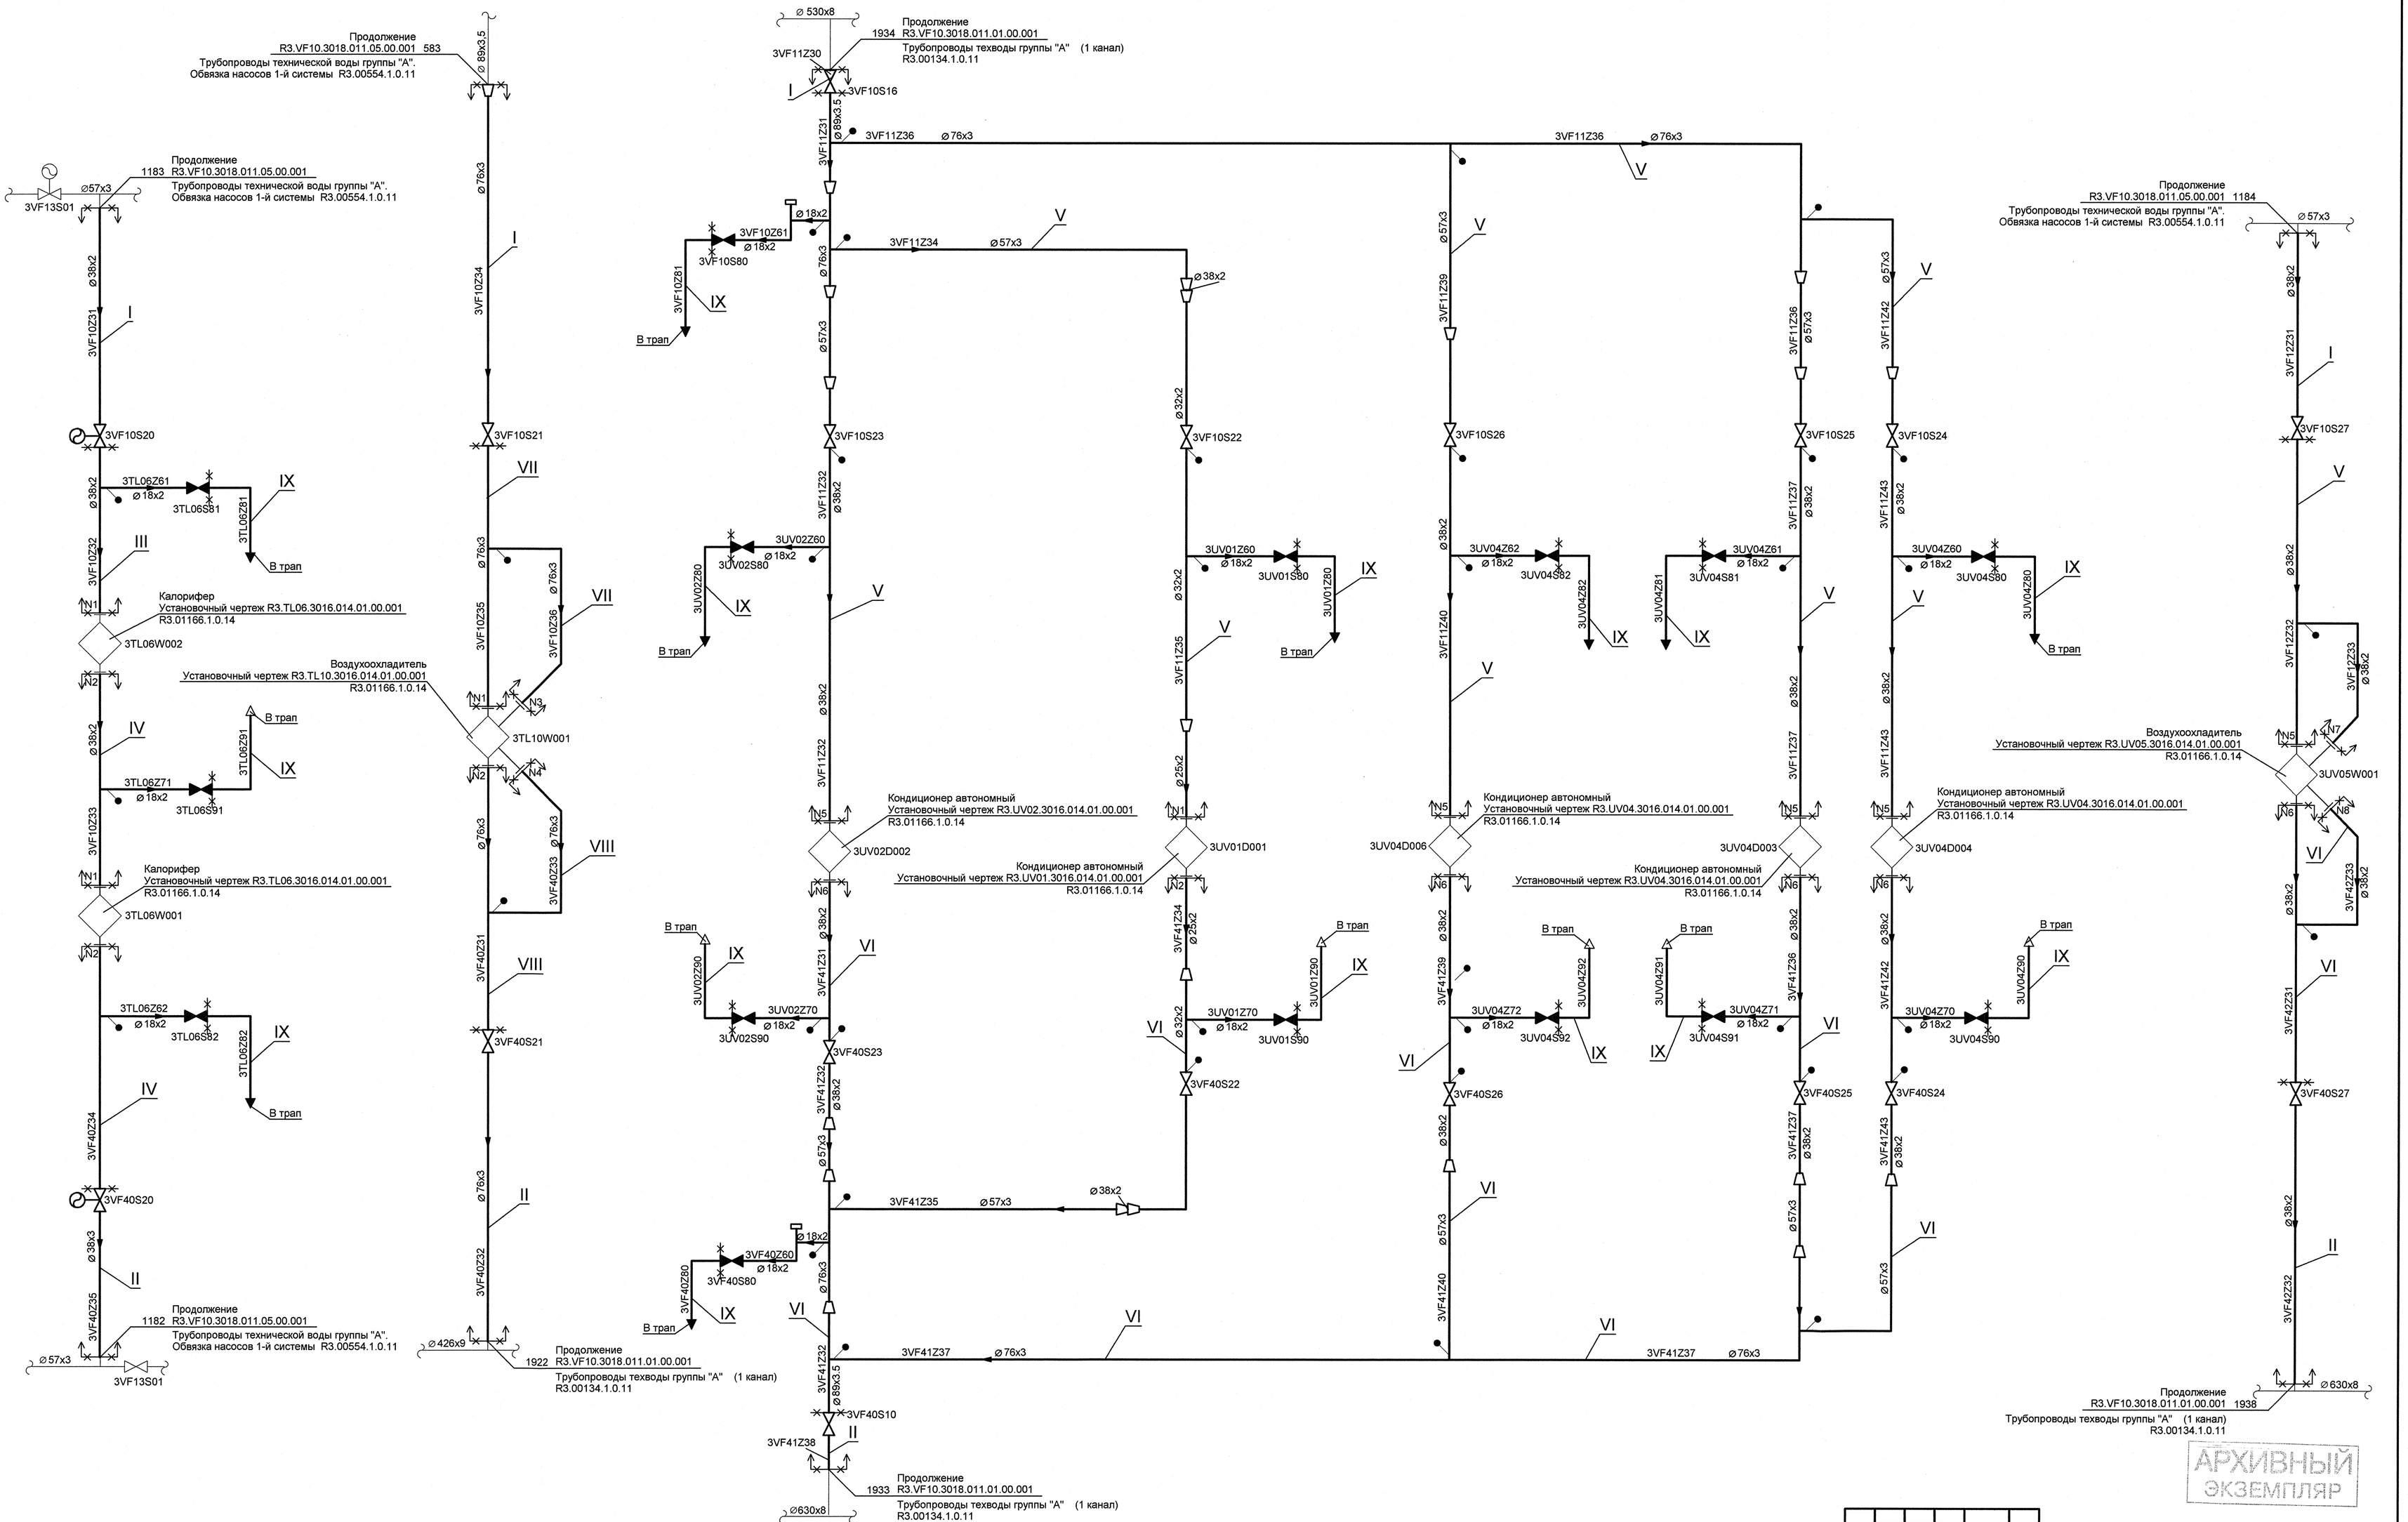

АРХИВНЫЙ ЭКЗЕМПЛЯР

Изм.	Кол.уч.	Лист	N док.	Подп.	Дата
1	-	Зам.	889-12	-	-

Инж. 2к.	Калягин		07.11
Пров.вед.инж.	Веренцова		07.11
Пров.нач.гр	Жук		07.11
Нач. гр.	Равкин		08.11
Гл.инж.БКП1	Овсов		08.11
Н.контр.	Краснояров		08.11
ГИП	Мищенко		08.11

Инв. N подл.R3.00138.1.0.11
Лист 2

R3.VF10.3018.011.02.00.001

Ростовская АЭС Блок 3

Реакторное отделение
Негерметичная часть
Трубопроводы технической воды группы "А"
Обвязка вентустановок

Стадия	Лист	Листов
Р		1

Технологическая схема

ОАО "НИАЭП" 2012

Формат А1

Инв.№ подл.	Подп. и дата	Взам.инв.№
R3.00138.1.0.11		

ДОПОЛНИТЕЛЬНЫЕ ПОДПИСИ

Гл.спец.БКП1/1	Толстов	
Гл.спец.тр.	Андреева	
Нач.БКП-1/1	Гуреев	

ДОПОЛНИТЕЛЬНЫЕ ПОДПИСИ

Гл.теплотехн	Фадеев	
Нач.БКП-1	Яшкин	

СОГЛАСОВАНО

Нач.БКП-1/4	Гришечкин	