Инв.№ подл.	Подп. и дата	Взам.инв.№
R3.00138.1.0.11	830-11-12	

ДОПОЛНИТЕЛЬНЫЕ ПОДПИСИ				СОГЛАСОВАНО				СОГЛАСОВАНО			
Гл.спец.БКП1/1	Толстов		07.11								
Гл.спец.тр.	Андреева		07.11	Нач.БКП-1	Яшкин		09.11				
Нач.БКП-1/1	Гуреев		07.11	Гл.теплотехн.	Фадеев		09.11	Нач.БКП-1/4	Гришечкин		08.11

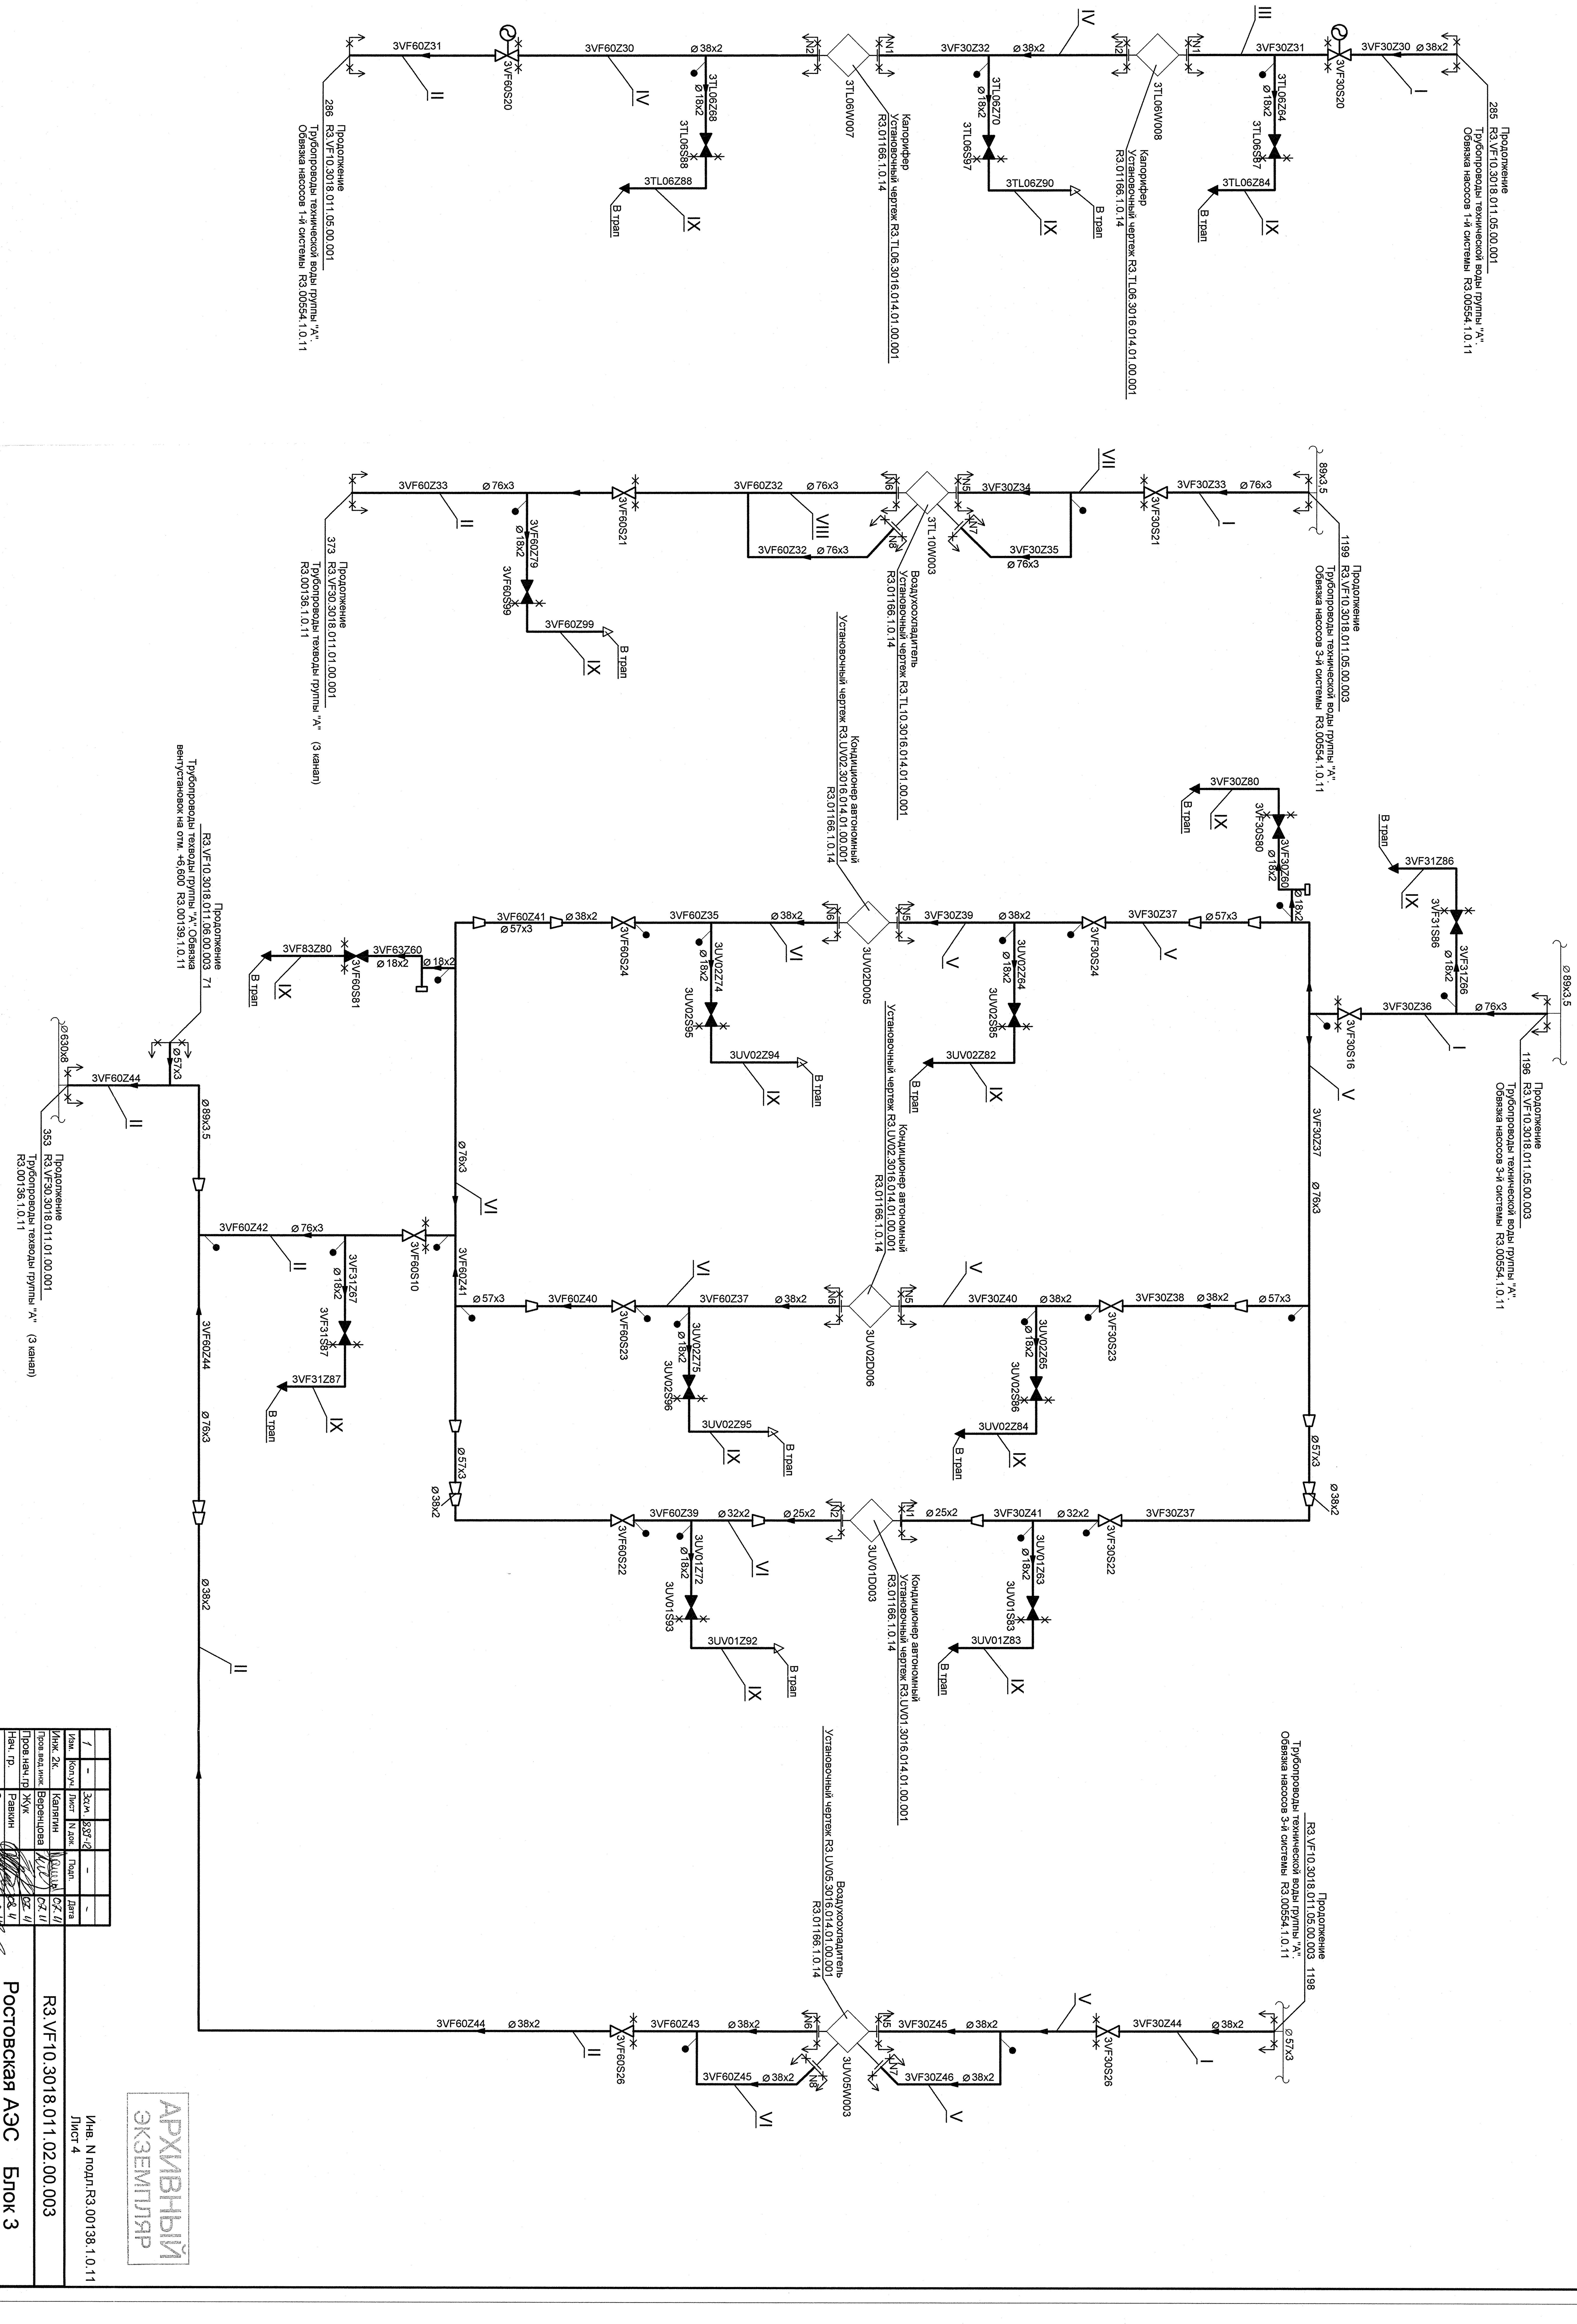

Изм.	Кол.уч.	Лист	N док.	Подп.	Дата
1	–	Зам.	889-12	–	–
Инж. 2к.		Калягин			07.11
Пров.вед.инж.		Веренцова			07.11
Пров.нач.гр		Жук			07.11
Нач. гр.		Равкин			08.11
Гл.инж.БКП1		Овсов			08.11
Н.контр.		Краснояров			08.11
ГИП		Мищенко			

Инв. N подл.R3.00138.1.0.11
Лист 4

АРХИВНЫЙ ЭКЗЕМПЛЯР

R3.VF10.3018.011.02.00.003

Ростовская АЭС Блок 3

Реакторное отделение
Негерметичная часть
Трубопроводы технической воды группы "А"
Обвязка вентустановок

Стадия	Лист	Листов
Р		1

Технологическая схема

ОАО "НИАЭП" 201

Формат А1