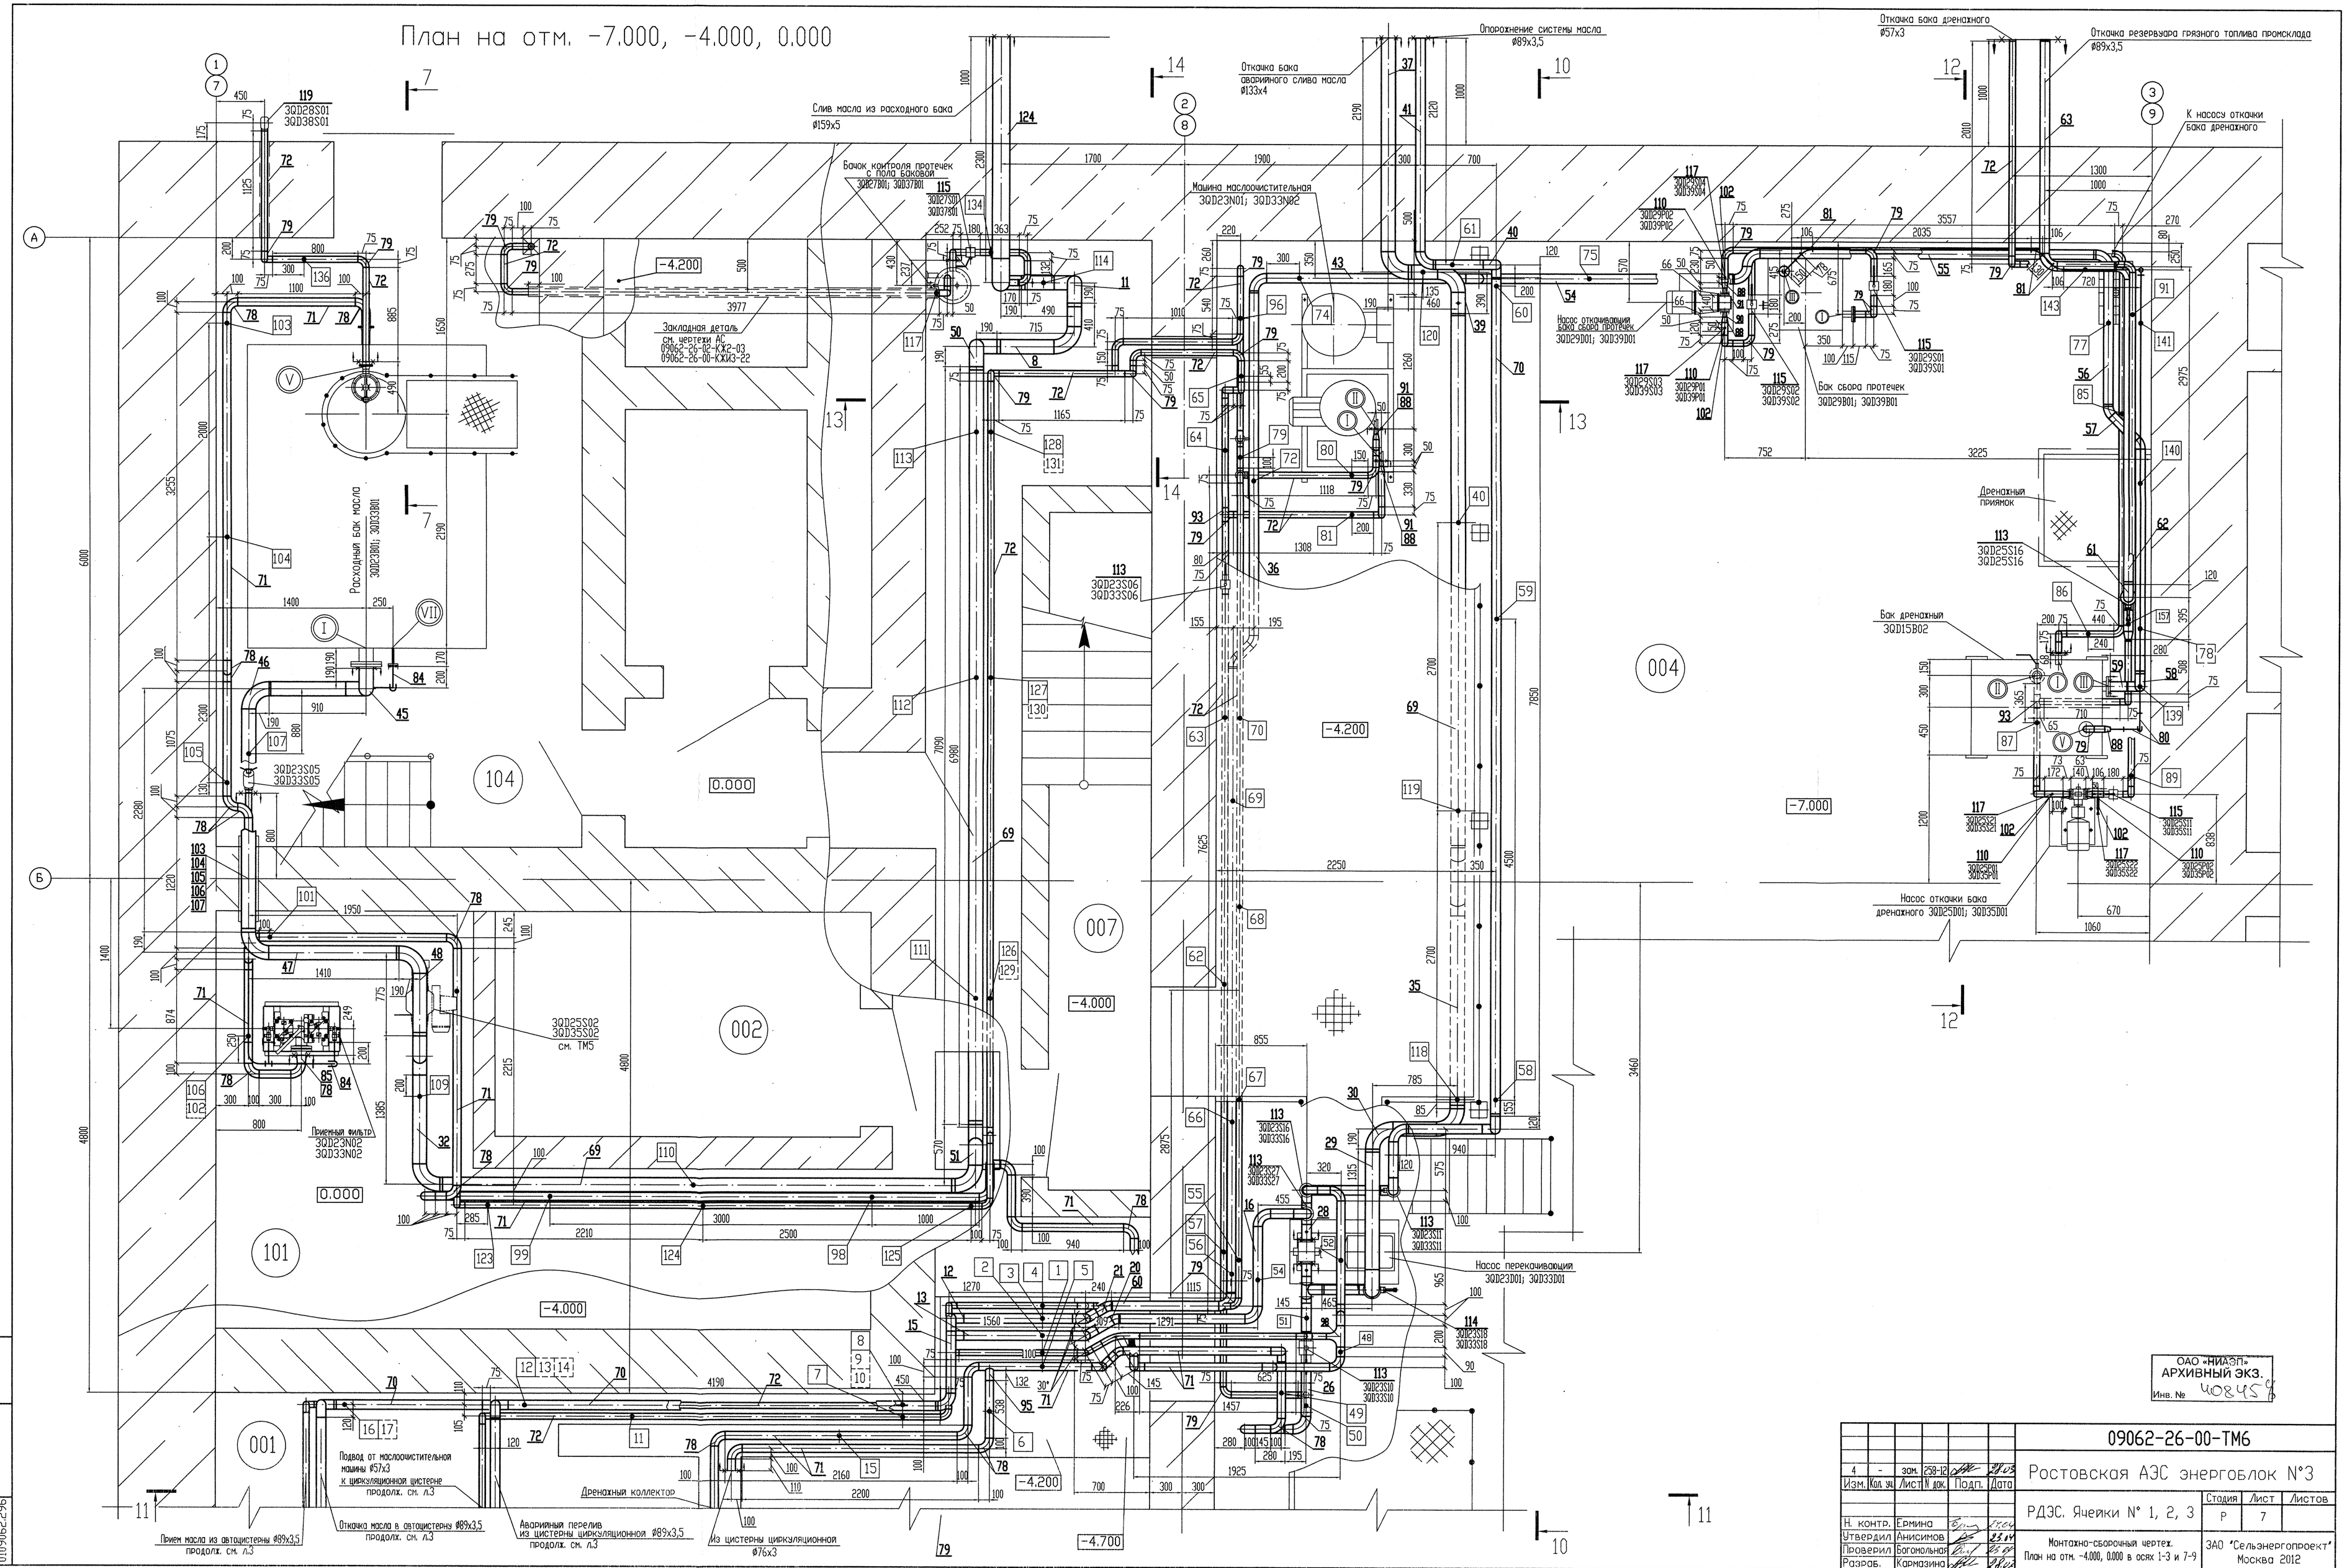

ОАО «НИАЭП»
АРХИВНЫЙ ЭКЗ.
Инв. № 40845

4	-	зам.	258-12		28.03	09062-26-00-ТМ6
Изм.	Кол. уч.	Лист	N док.	Подп.	Дата	Ростовская АЭС энергоблок N°3
						РДЭС. Ячейки N° 1, 2, 3 — Стадия: Р; Лист: 7; Листов:
Н. контр.	Ермина				27.04	
Утвердил	Анисимов				23.04	Монтажно-сборочный чертеж. План на отм. -4.000, 0.000 в осях 1-3 и 7-9
Проверил	Богомольная				26.04	ЗАО "Сельэнергопроект" Москва 2012
Разраб.	Карназина				28.03	

Подпись ответственного

File-09062-26-00-ТМ6-07 изм.4

Инв.N подл. 0109062.296 | Подпись и дата | Взам.инв.N