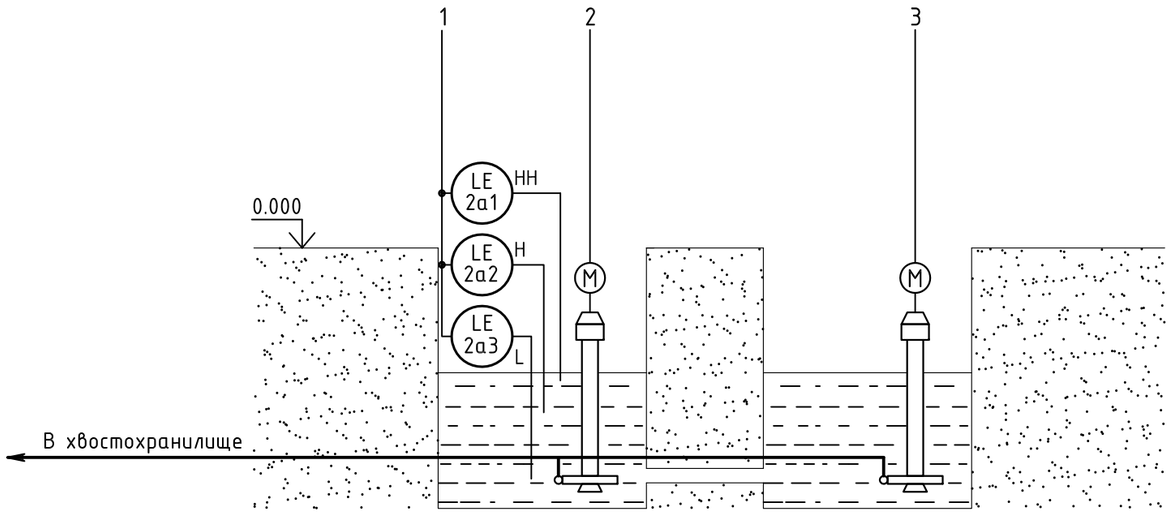

Обозначение	Наименование
(1)	Аппаратура комплекта проектной документации марки "ЭМ"

1. Условные обозначения приборов и средств автоматизации приняты в соответствии с ГОСТ 21.404-85.
2. Условные обозначения и спецификацию технологического оборудования см. комплект марки "ГС".
3. HH- верхний аварийный предел измеряемой величины;
   H- верхний предел измеряемой величины;
   L- нижний предел измеряемой величины.

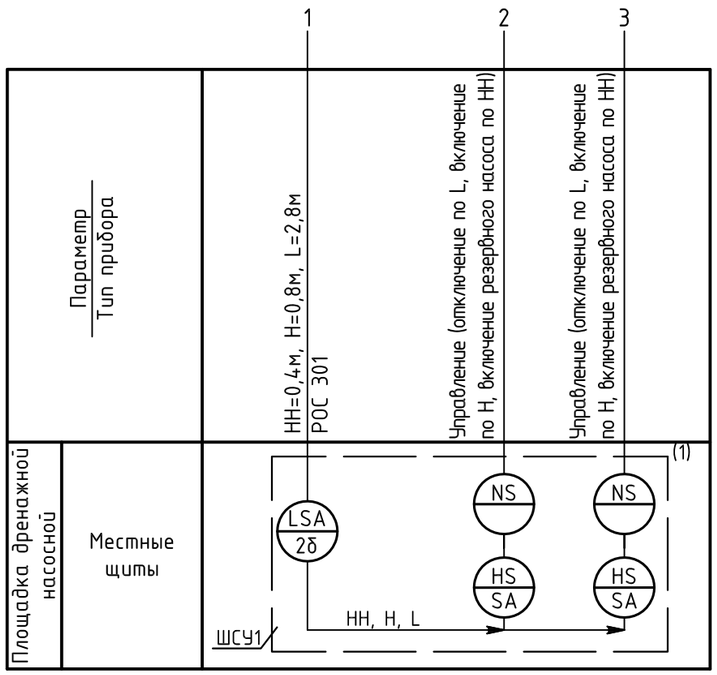

Изм.	Колуч.	Лист	№док.	Подпись	Дата
Разраб.		Кадрова			2014
Проверил		Квакин			
Нач.группы		Квакин			
Н. контр.		Демина			
Нач. отд.		Зонов			

2267-997238-АГС

Реконструкция хвостохранилища "Среднее". Этап 1.
Наращивание плотины от отм. 665,0 м до отм. 670,0 м.
ОАО "ППГХО"

Дренаж и дренажная насосная станция	Стадия	Лист	Листов
	Р	2	

Схема автоматизации

ОАО "ВНИПИпромтехнологии"

Формат А3

Согласовано

ГС	Свирдюков

Взам. инв. №

Подпись и дата

Инв. № подл. 997238