


План трассы прокладки кабелей

- Условные обозначения
- канализация
 - водопровод
 - ГН
 - газопровод н/в существующий
 - существующий НВ кабель
 - существующая линия наружного освещения
 - проектируемый НВ кабель
 - проектируемый высоковольтный кабель 6кВ (по проекту 8826-10-503.5-ЗС)
 - тип траншеи по 201-14-6711-ЗС
 - полоса отвода и благоустройства территории
 - существующее дерево (вырубить)
 - существующие кусты (вырубить)

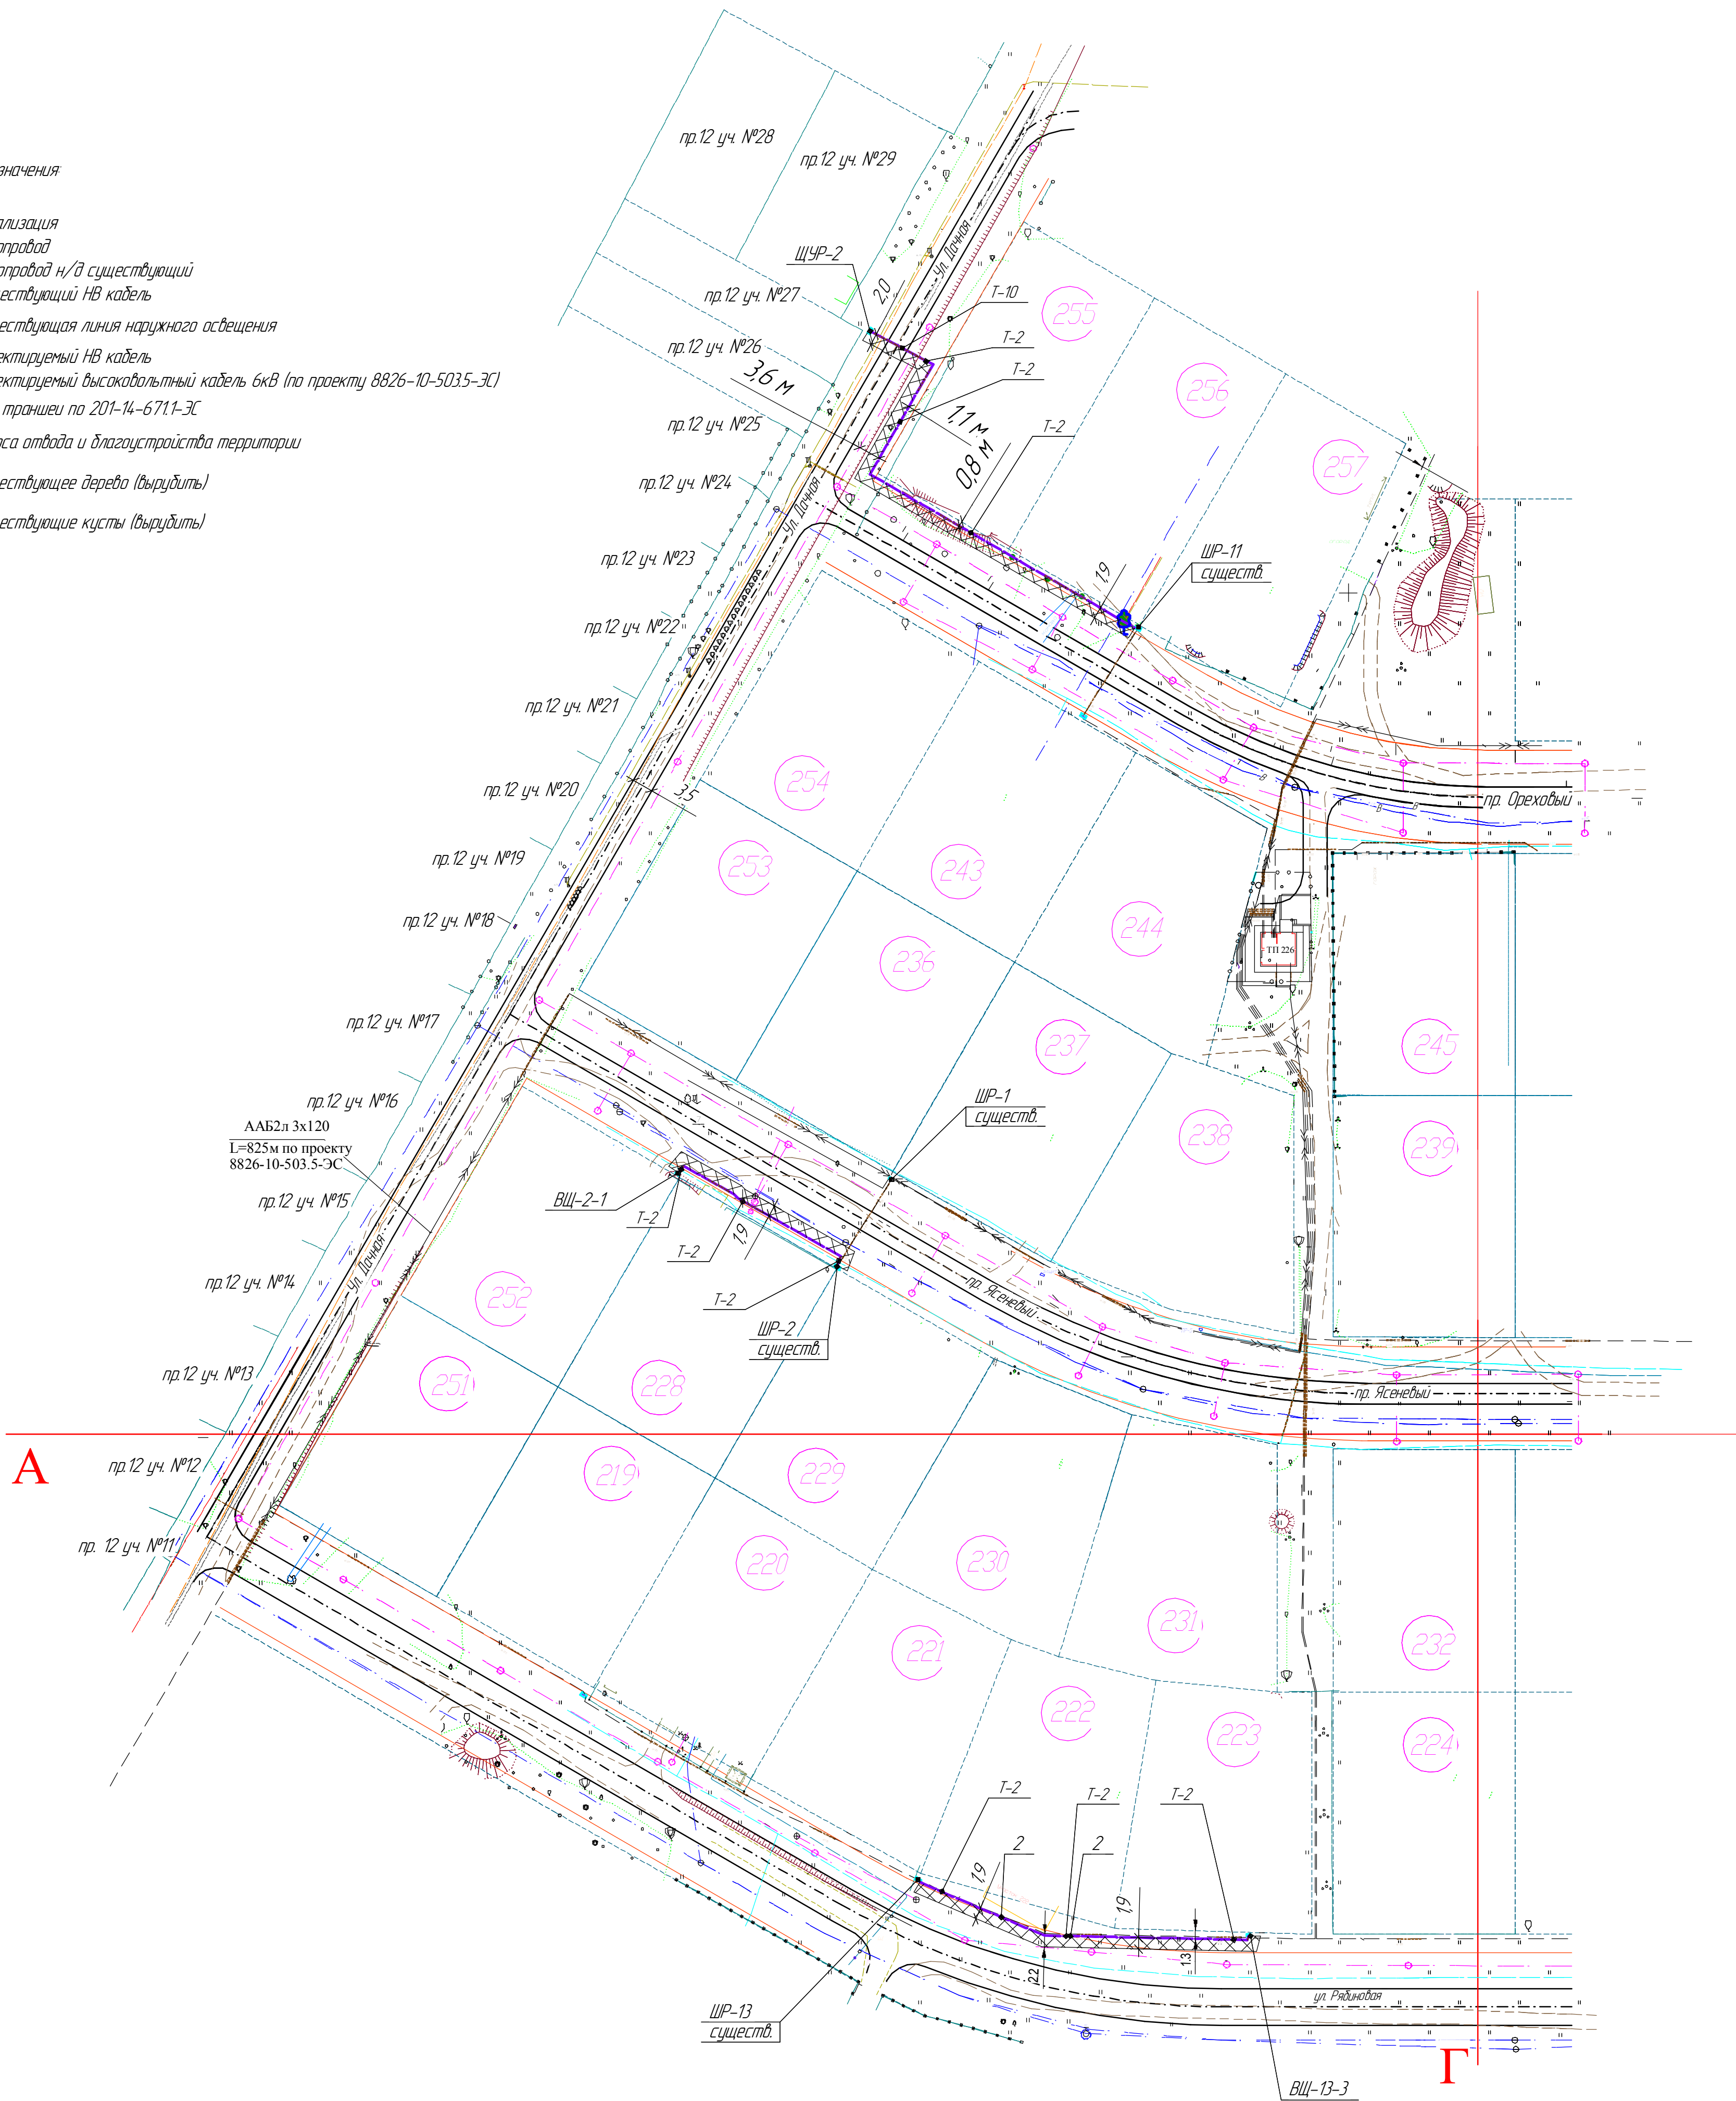

Планы покрытий и озеленения

№ пок-рытия	Наименование	Кол-во	Примечание
1	Подъезд к гаражу	2,5 м ²	- бетон В10 σ=100 мм - щебень марки 600 ГОСТ 8267-93 фракция 40-70 σ=150 мм - уплотненный грунт
2	Пешеходная дорожка к дому: ж/б плита 1600×600	1 шт	Использовать существующую
3	Автомобильный проезд	6,0 м ²	- щебень ГОСТ 8267-93 фракция 40-70 М600 σ=180 мм - песчаное основание ГОСТ 8736-85 σ=100 мм - уплотненный грунт
4	Внесение растительного грунта σ=15 см на площади 340 м ² (10 см из них - снятый существующий, 5 см - новый)	новый 17,0 м ³ сущ. 34,0 м ³	Итого: новый растительный грунт - 34,0 м ³ старый существующий грунт - 17,0 м ³
5	Газон-посев многолетних трав на площади 340 м ² (из расчёта 200 кг на 1 га)	6,8 кг	Состав газонной травы в соответствии с СНиП III-10-75

Ведомость вырубаемых деревьев

Поз.	Условн. обозначение	Наименование	Кол-во	Примечание
1		Дерево ствол ? 50 мм, Н= 3,5 м	1	находятся около участка №256
2		Кустарники Н=1,6-3 м	3	

- Тип траншей Т-2, Т-10 со всеми размерами - см. 201-14-6711-ППО.
- Все работы по устройству траншей для прокладки кабеля и обратная засыпка этих траншей заложены в проекте 201-14-6711-ЗС.
- Граница полосы отвода и граница благоустройства территории в данном проекте совпадают. По окончании работ по 201-14-6711-ЗС выполнить благоустройство территории в зоне полосы отвода.
- Трассы прокладки кабеля пересекают автомобильную дорогу по ул. Дачная с грунтовым покрытием (1 место).
- Покрытие тип 1 - подъезд к дому по адресу Ясенеvый проезд 3 (участок №228).
- Покрытие тип 2- пешеходная дорожка к дому по адресу Ясенеvый проезд 3 (участок №228), ж/б плиту (1600×600) перед началом работ по прокладке кабеля демонтировать с последующей установкой на место после окончания работ по 201-14-6711-ЗС.
- Покрытие тип 3 - автомобильная дорога по ул. Дорожная.
- Восстановление газона выполнить на участке земли, занимаемом под траншею и отвал грунта.
- Деревья в количестве 1 шт. и кустарники в количестве 3 шт. высадить в местах, указанных ДГХ. Породы выбранных дерева и кустарников - по согласованию с ДГХ.
- Количество всех материалов может уточняться при проведении работ по благоустройству территории.
- При производстве и приёмке работ по благоустройству территории руководствоваться СНиП III-10-75.

201-14-6711-ГП					
Г. Саров. ОАО "СЭСК"					
Изм.	Кол-во	Лист	№рек.	Подп.	Дата
Разработ.	Турсунова				
Проверил	Дранова				
ГИП	Лесняк				
Рук. службы	Жижин				
Низковольтная сеть ТП-226				Стадия	Лист
План трассы прокладки кабелей 0,4 кВ				Р	3
				Листов	3
ОАО "Объединение Рязань-ВНИИЭР" Служба развития производства и проектирования Проектно-конструкторский отдел					