
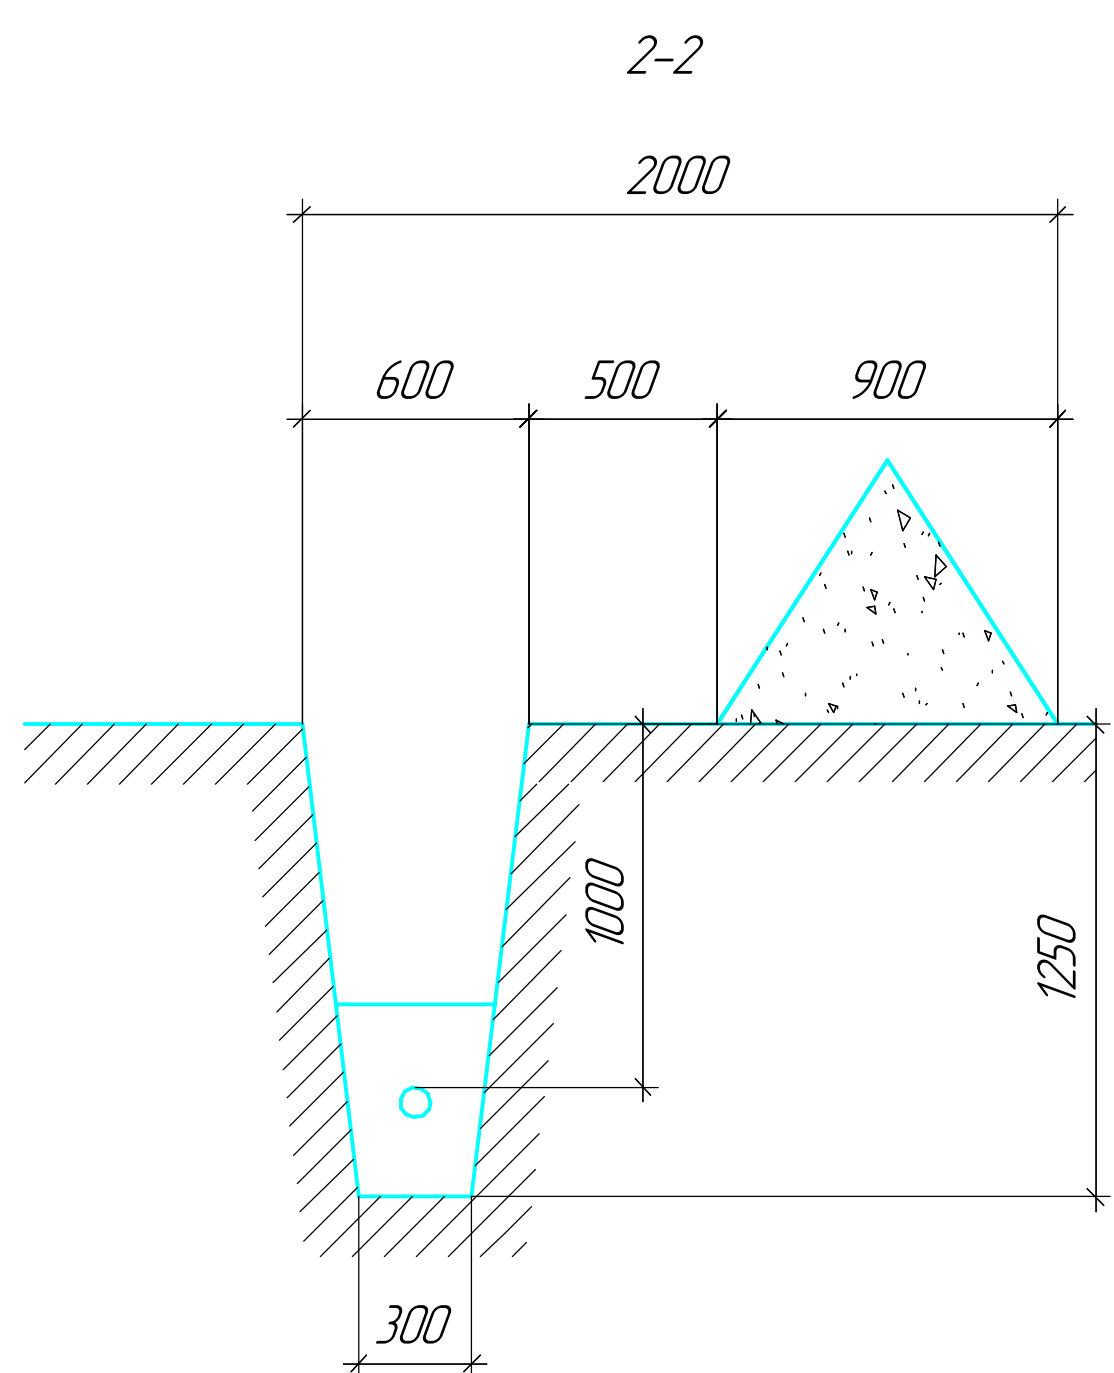
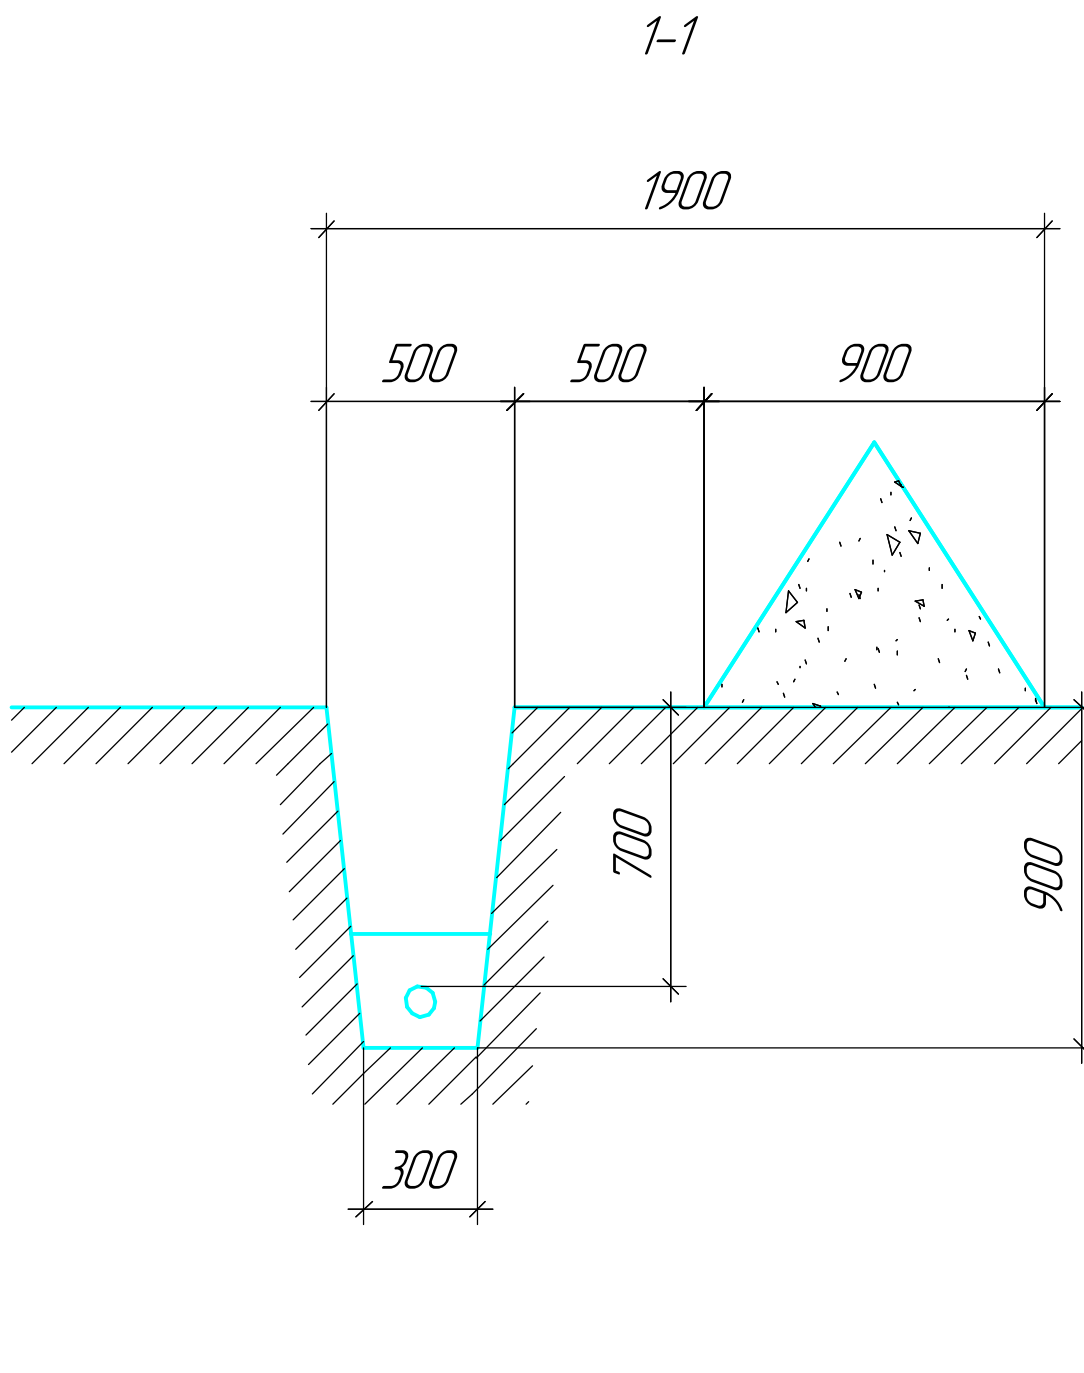


Приложение А  
План трассы прокладки кабелей

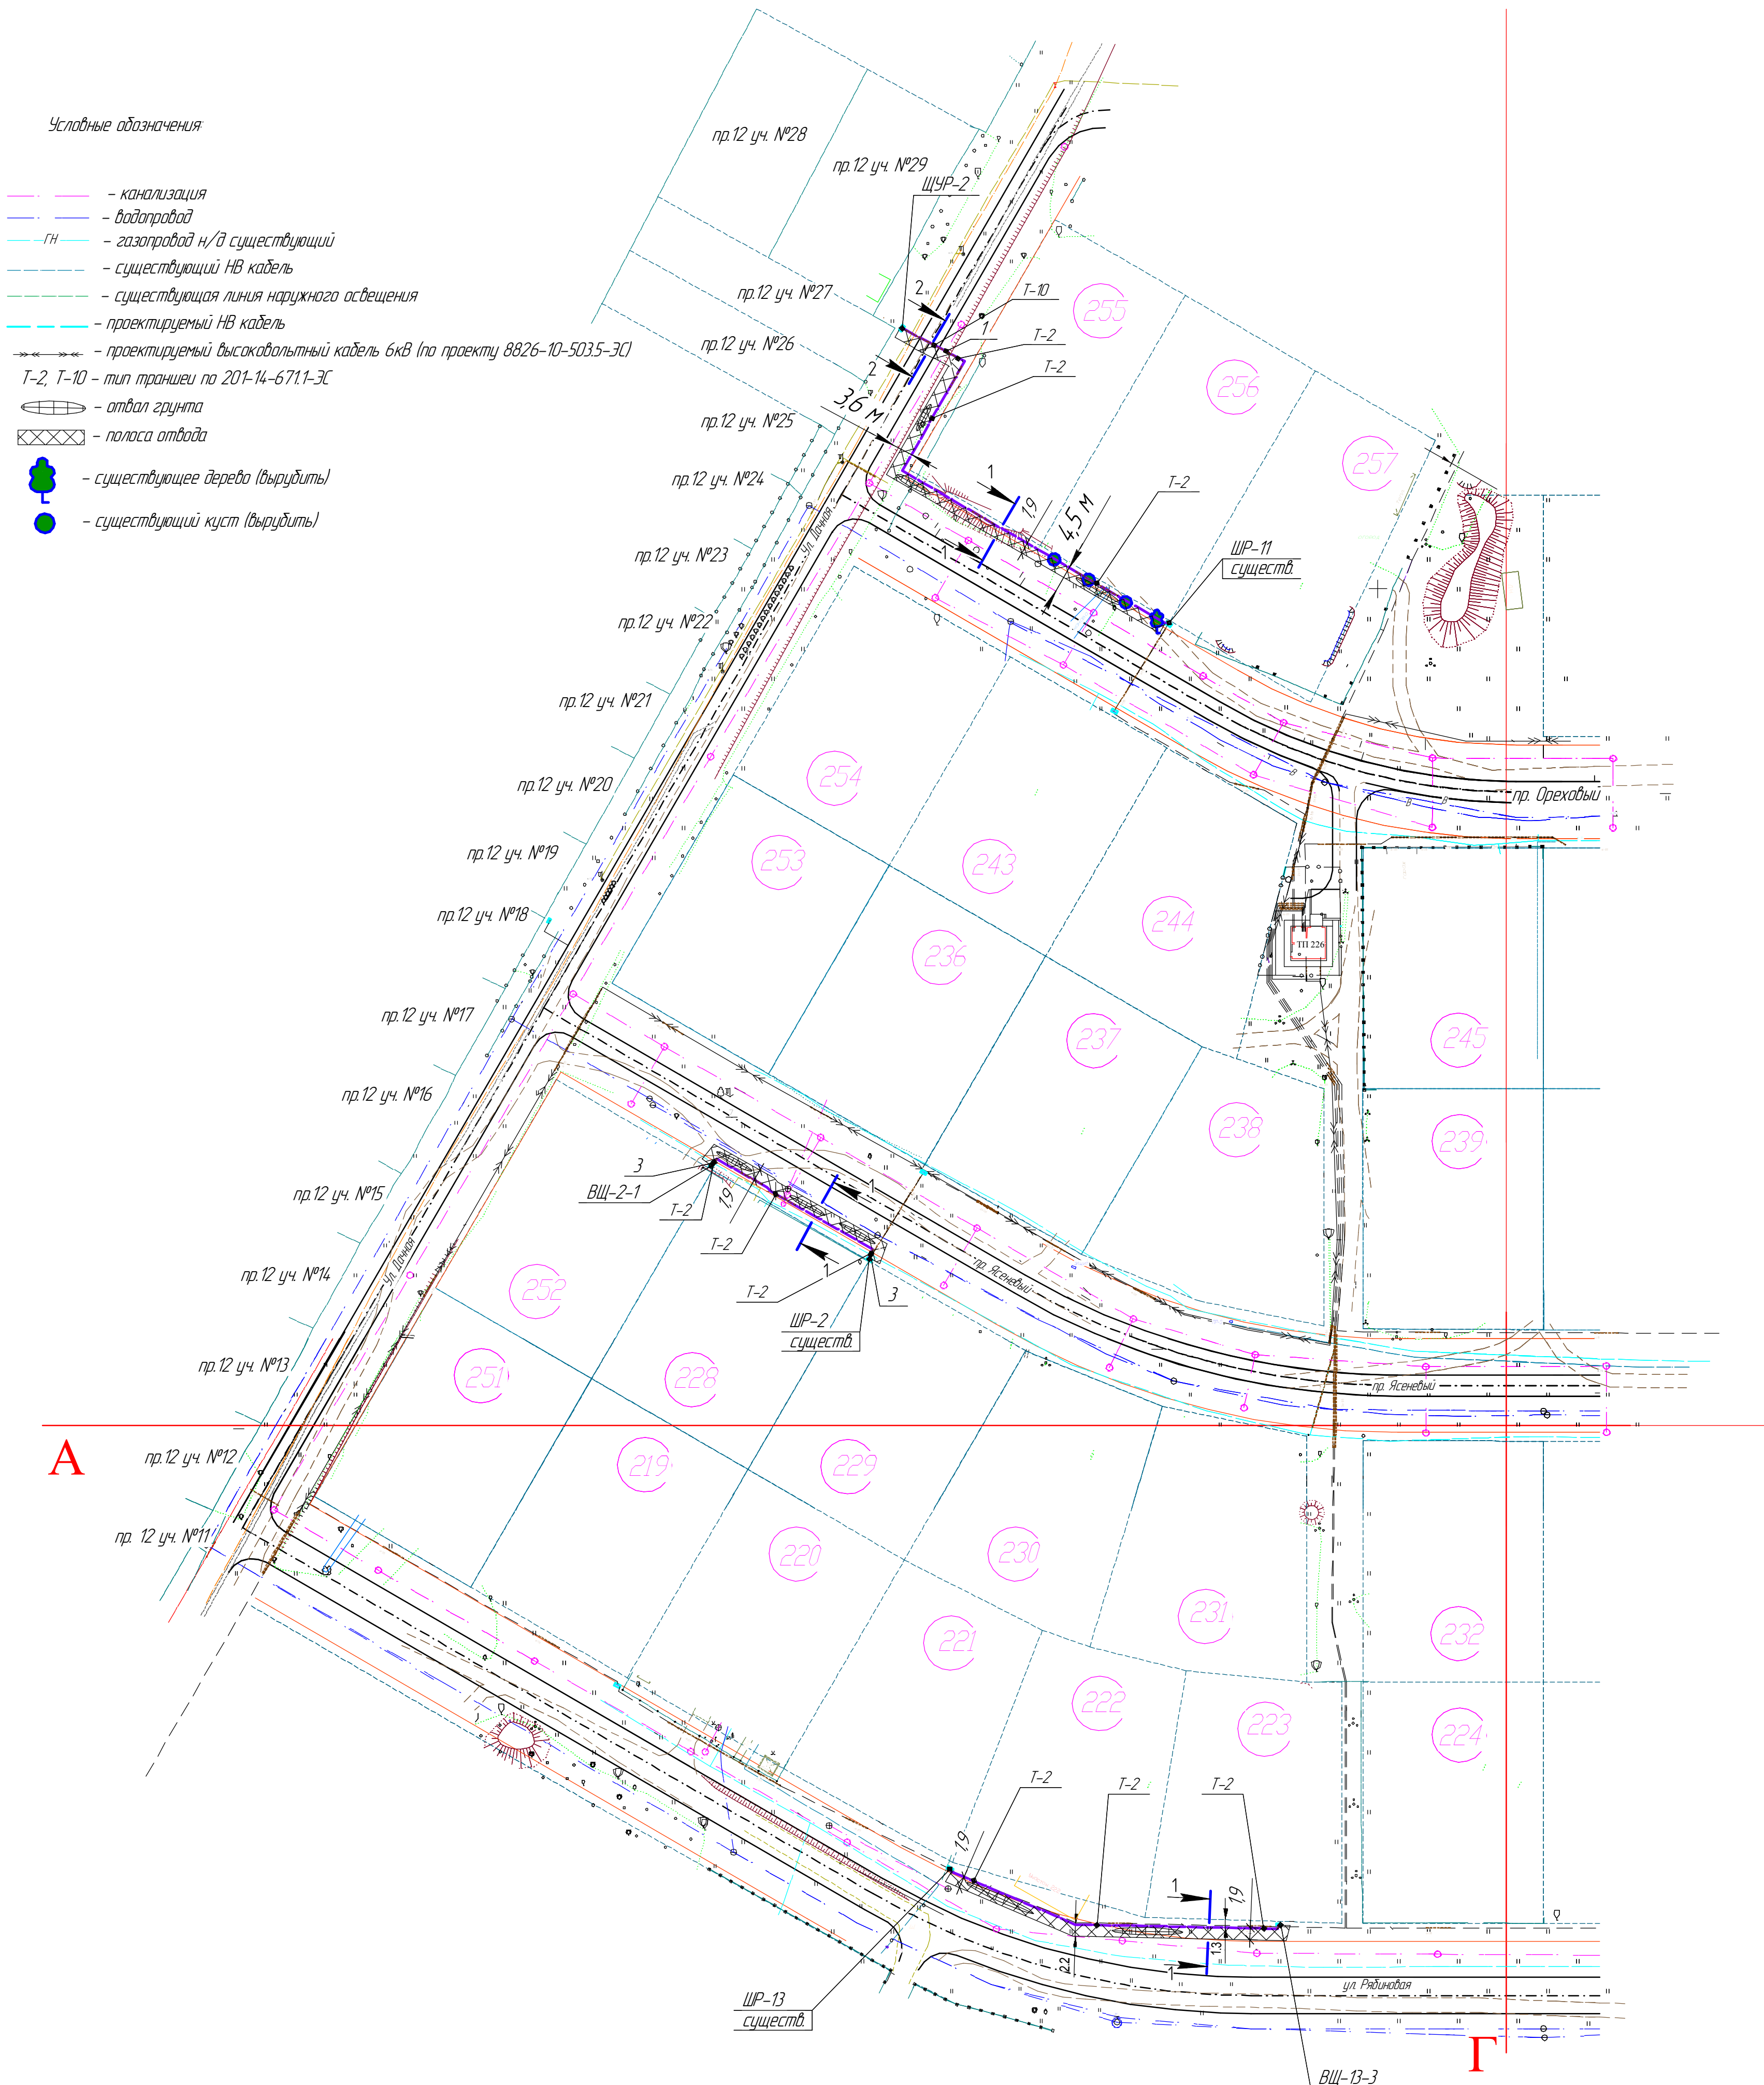

Пересечки с существующими коммуникациями	
1	канализация
2	водопровод
3	газопровод н/в существующий

Примечания:

1. Внимание! При производстве земляных работ в обязательном порядке вызывать представителей ОАО "СЭСК", ОАО "Саров Газ", МУП "Горводоканал" и ЦТЗ г. Саров для уточнения места и глубины заложения существующих подземных коммуникаций.
2. Точное расположение действующих подземных коммуникаций в местах сближения и пересечения должно быть установлено силами и средствами монтажной организации в присутствии представителей эксплуатирующих организаций по технической документации трассопоисковыми приборами и шурфованием.
3. При производстве работ обеспечить сохранность и физзащиту действующих кабельных линий 0,4 кВ и 6 кВ. В зоне действующих кабельных линий все работы производить под надзором работников ОАО "СЭСК".

20-14-6711-ПОС					
Г. Саров. ОАО "СЭСК"					
Изм.	Кол.	Лист	М.Р.О.	Подп.	Дата
Разработчик	Турсунбаева				
Проверил	Дранова				
ГИП	Лесняк				
Р.у.к. службы	Жижин				
Низковольтная сеть ТП-226				Стадия	Лист
План трассы прокладки кабелей 0,4 кВ				П	9
				Листов	9
ОАО "Объединение РЭО-ВНИИЭР"					
Служба развития производства и проектирования					
Проектно-конструкторский отдел					