
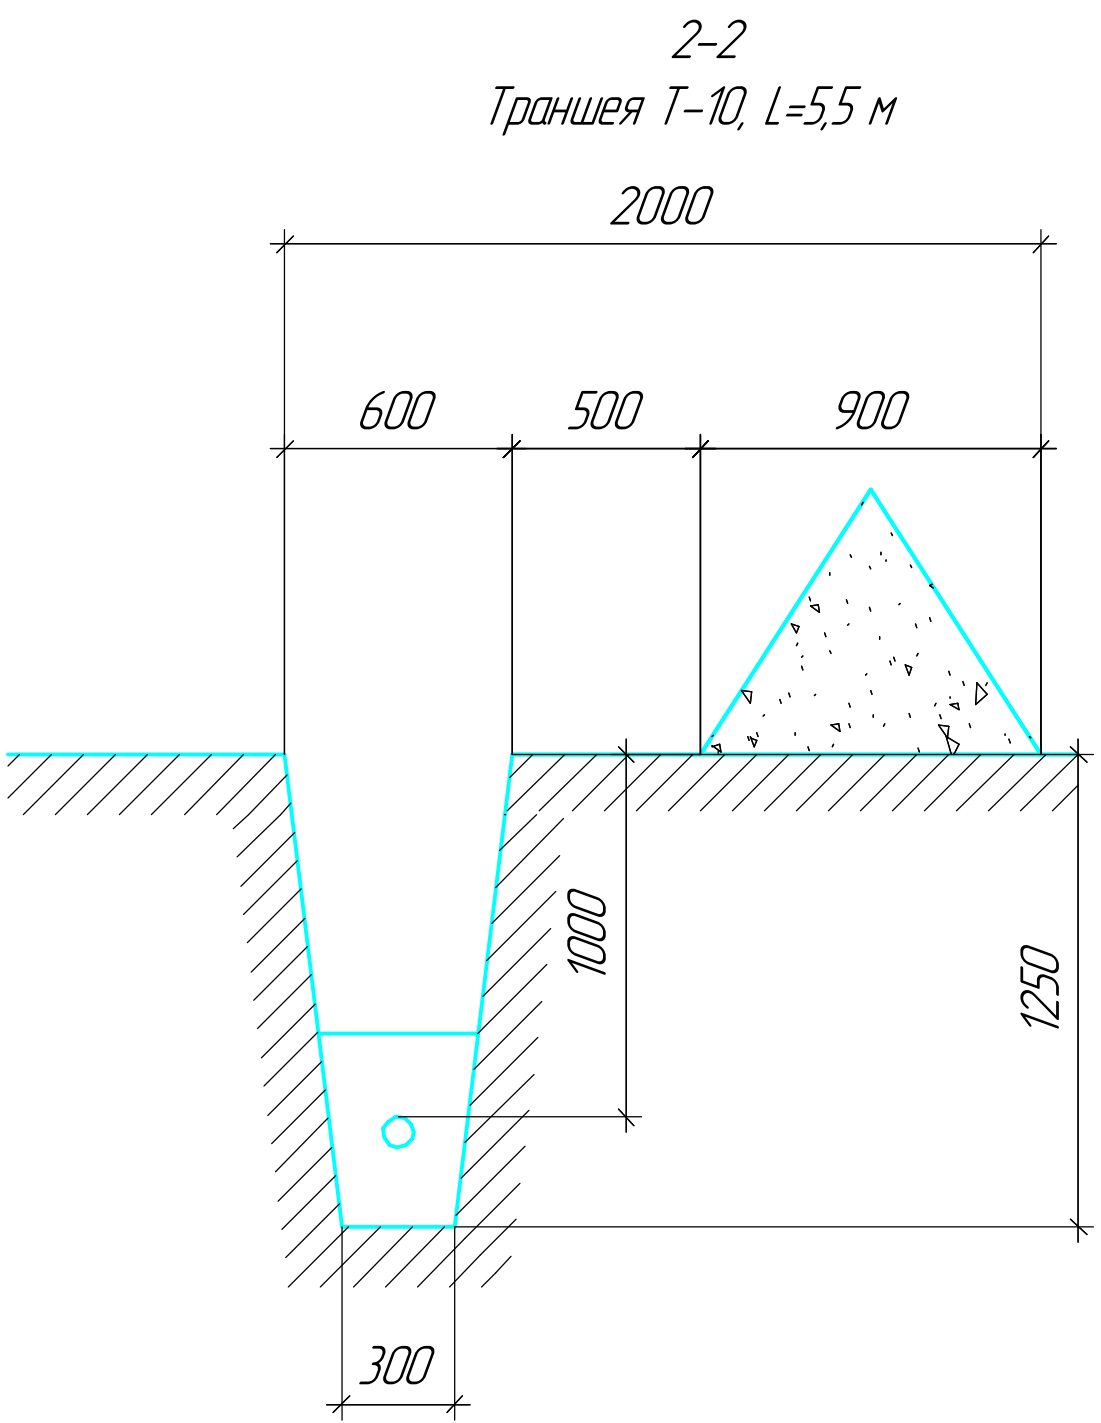
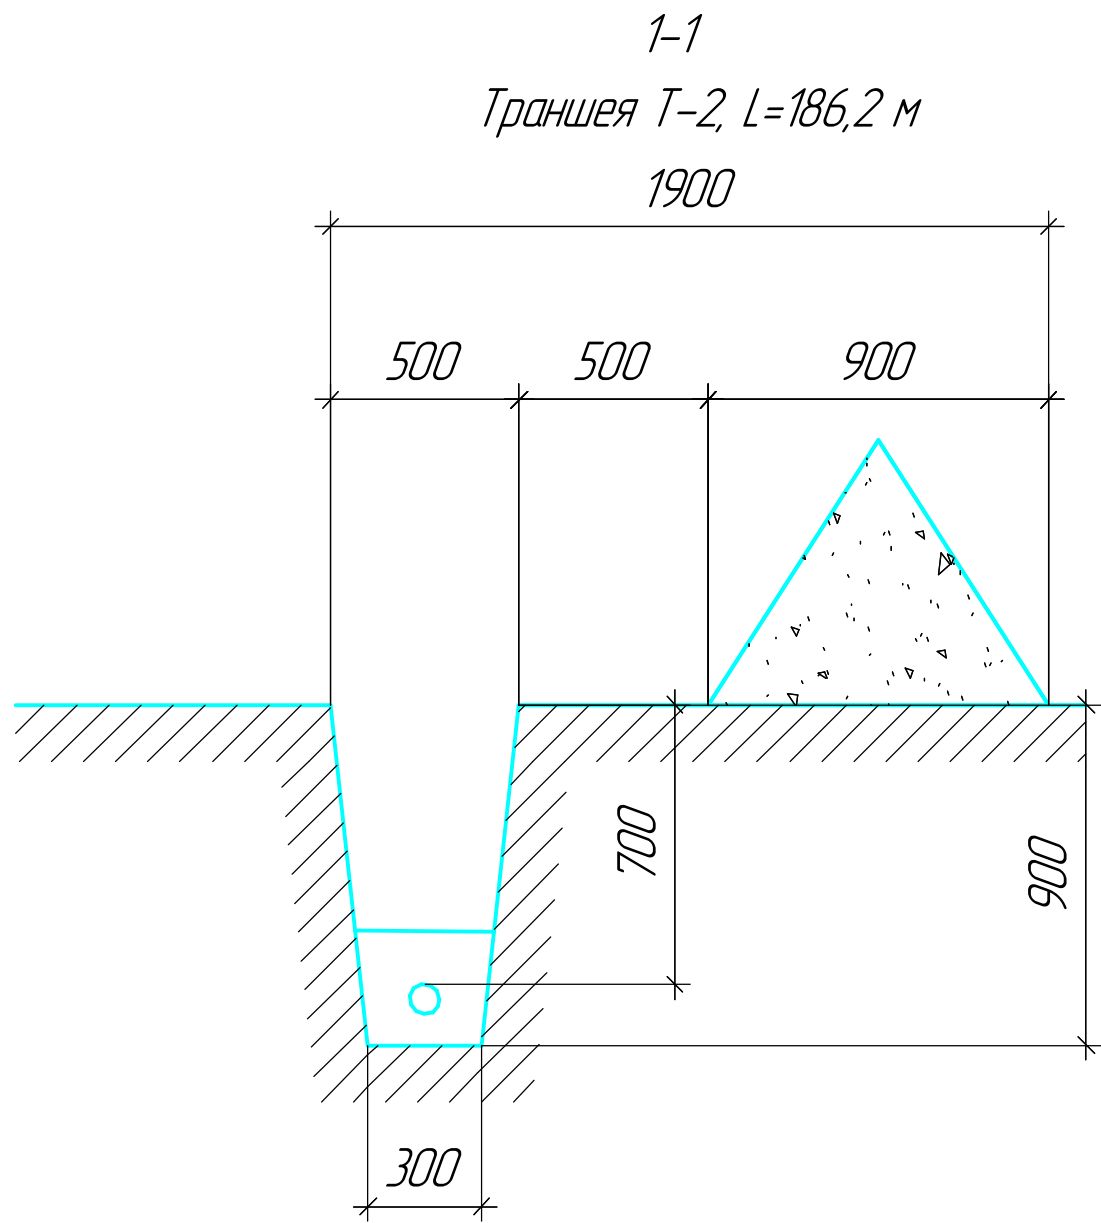


План трассы прокладки кабелей и полосы отвода

- Условные обозначения
- канализация
 - водопровод
 - газопровод н/в существующий
 - существующий НВ кабель
 - существующая линия наружного освещения
 - проектируемый НВ кабель
 - проектируемый высоковольтный кабель 6кВ (по проекту 8826-10-503.5-ЭС)
- T-2, T-10 - тип траншеи по 201-14-671.1-ЭС
- XXXX - полоса отвода
- существующее дерево (вырубить)
 - существующий куст (вырубить)

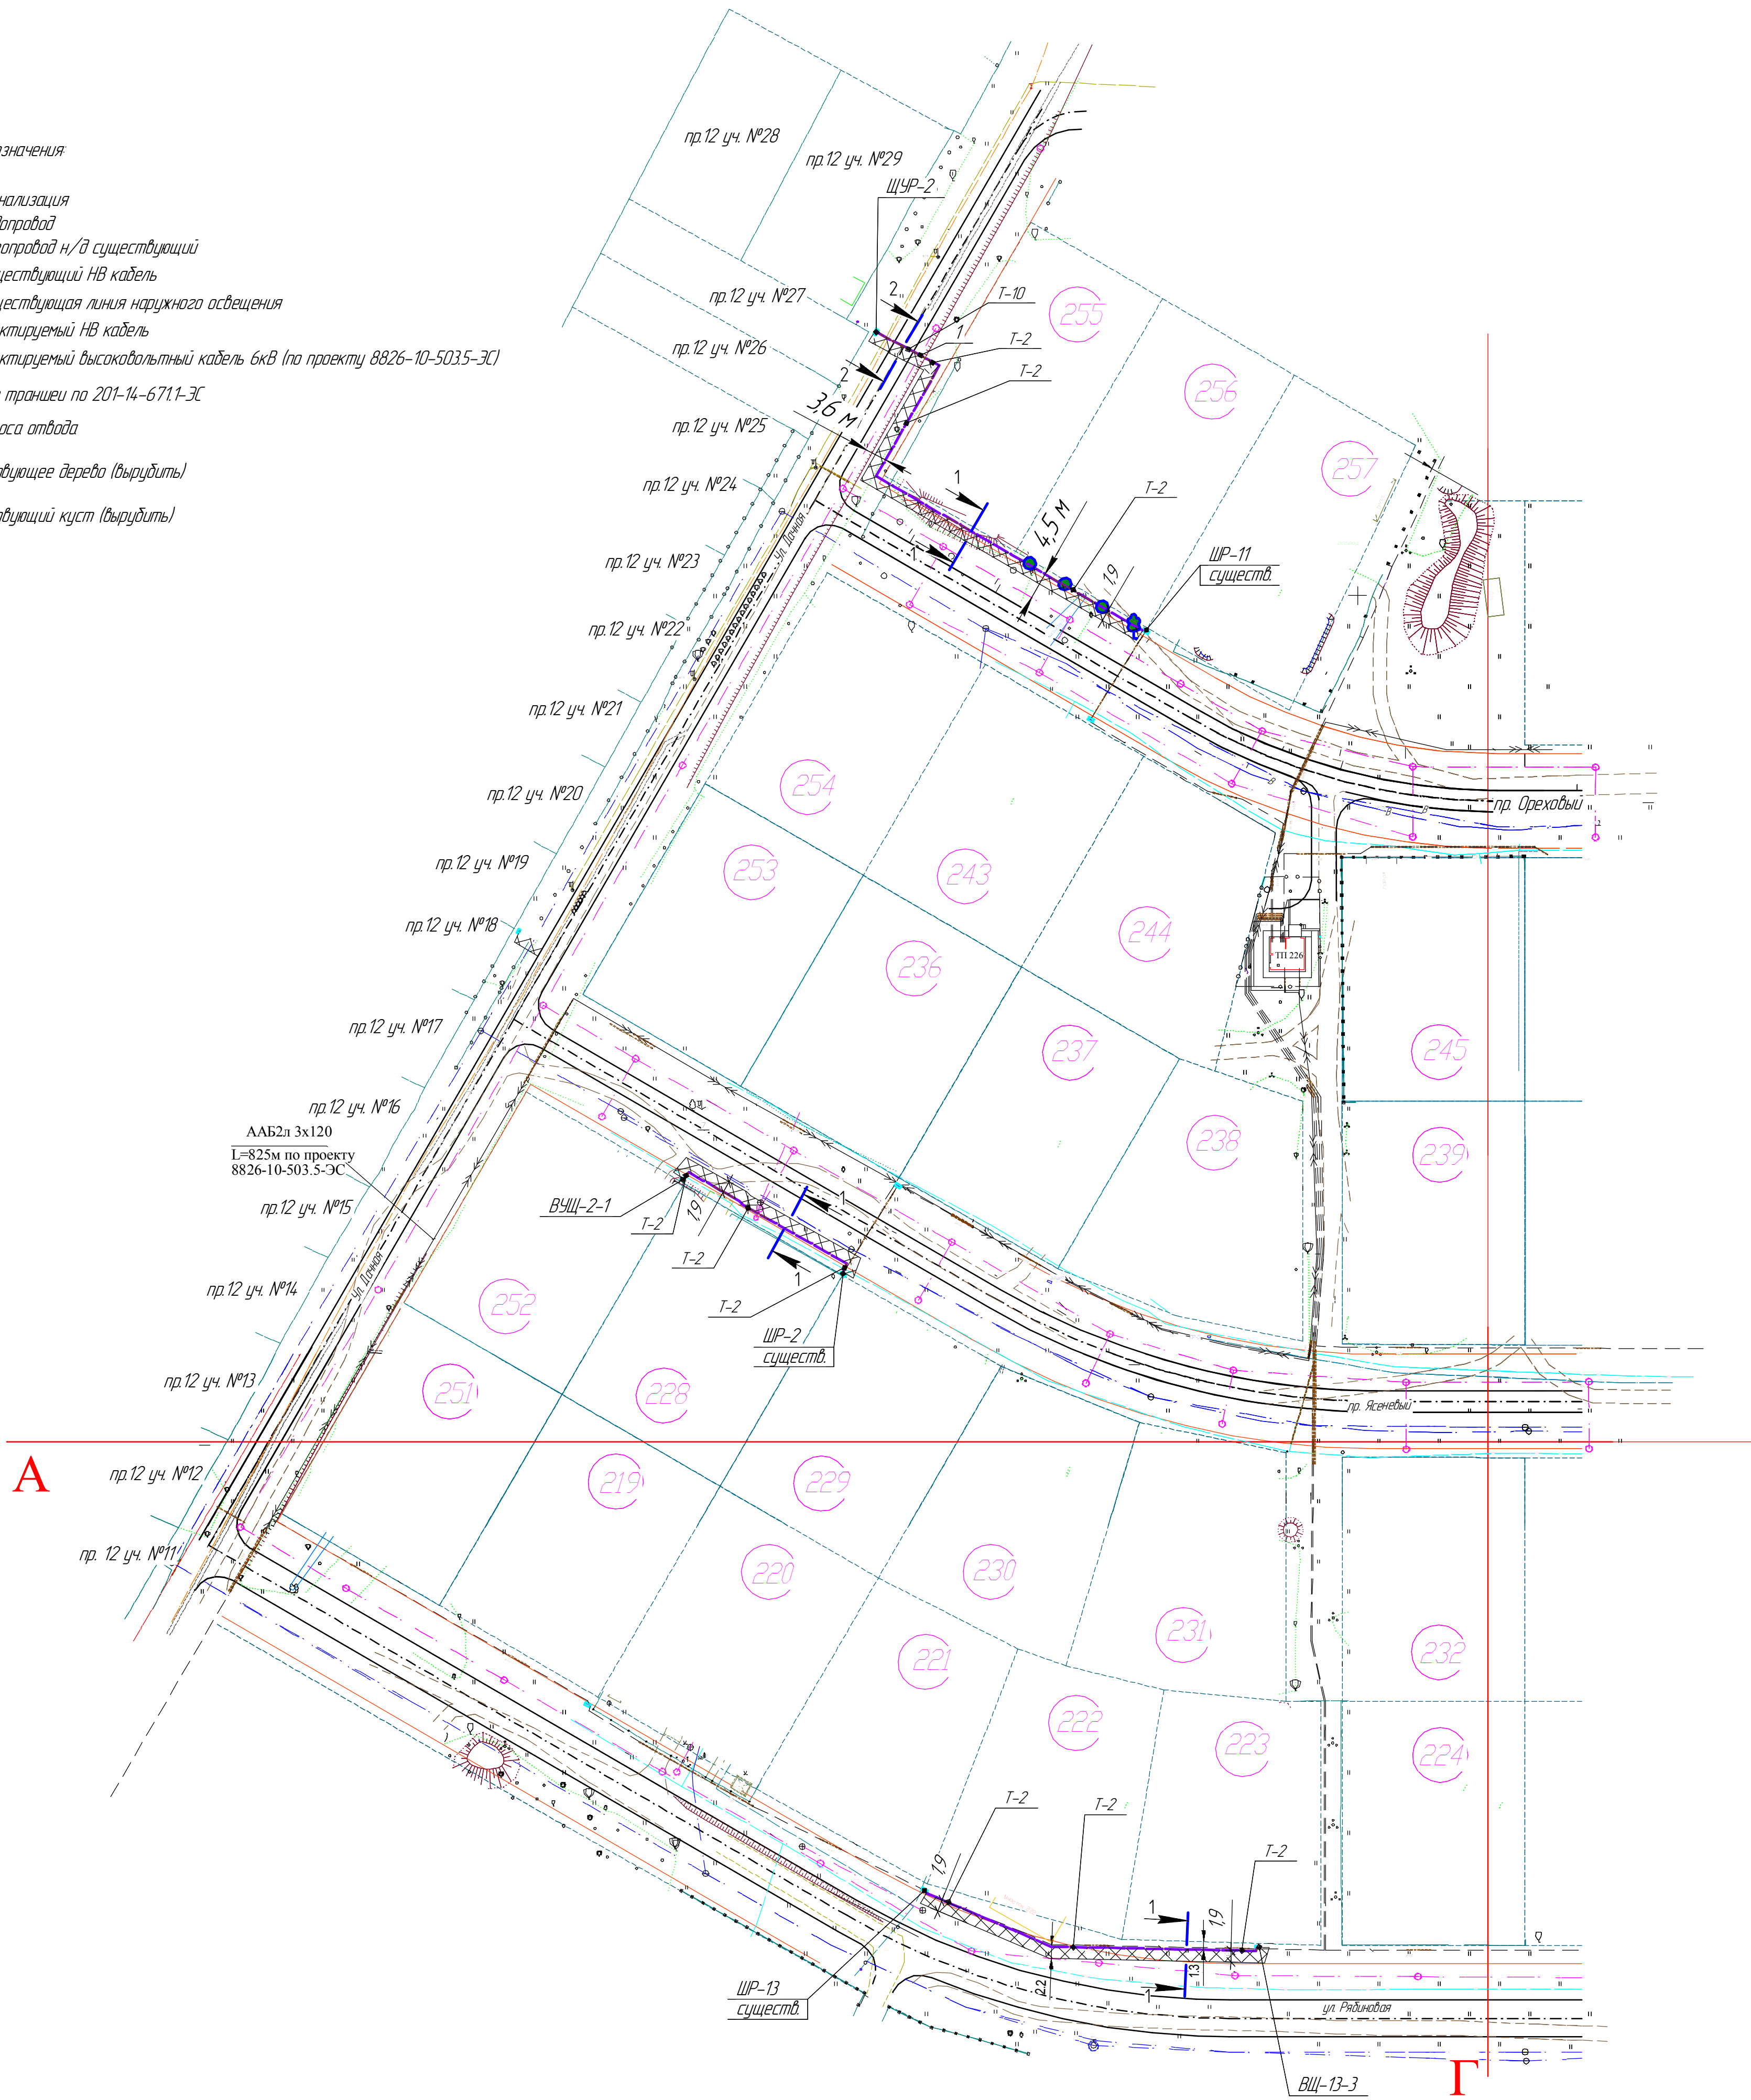

1. Полоса отвода это временный отвод земли
2. Ширина полосы отвода от 1,9 до 2,0 м.
3. Длина трассы ≈ 192,0 м.
4. Площадь полосы отвода - 365,0 м²

						201-14-671.1-ППО		
						Г. Саров. ОАО "СЭСК"		
Изм.	Колуч	Лист	МРок.	Подп.	Дата			
Разраб.			Турсунова					
Проверил			Дранова					
ГИП			Лесняк					
Рук. службы			Жигинов					
						Низковольтная сеть ТП-226		
						План трассы прокладки кабелей 0,4 кВ		
						Стадия	Лист	Листов
						П	5	5
						ОАО "Обеспечение РЭЯИ-ВНИИЭР"		
						Служба развития производства и проектирования		
						Проектно-конструкторский отдел		