
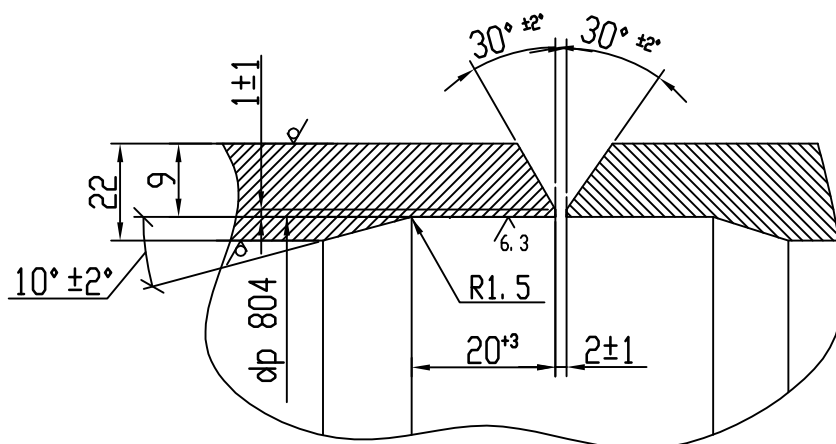



12.5 ✓ (✓)

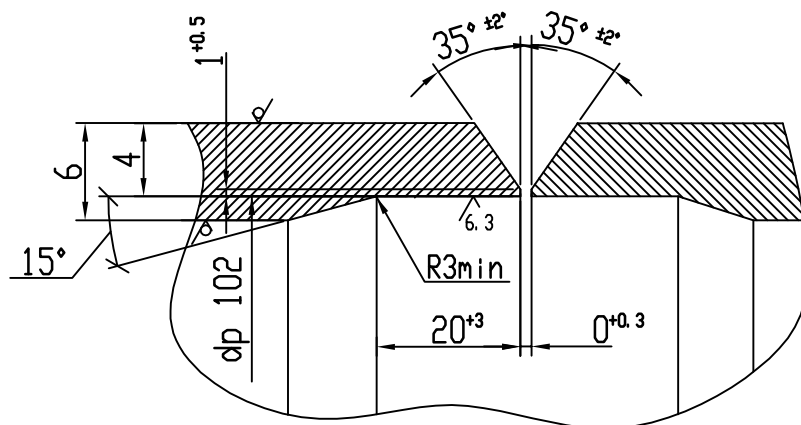

Обработка кромок для присоединения трубы $\varnothing 108 \times 6$ к арматуре на РН 2,5 МПа
тип сварного шва С-23

12.5 ✓ (✓)

[illegible]

				Ростовская АЭС Блок 3, 4			
					Стадия	Лист	Листов
					Р	3	4
				Обработка кромок 820х22, 108х6	 ОАО 'НИАЗП' 2012		