4 этаж

3 этаж

2 этаж

отм. +5.15

1 этаж

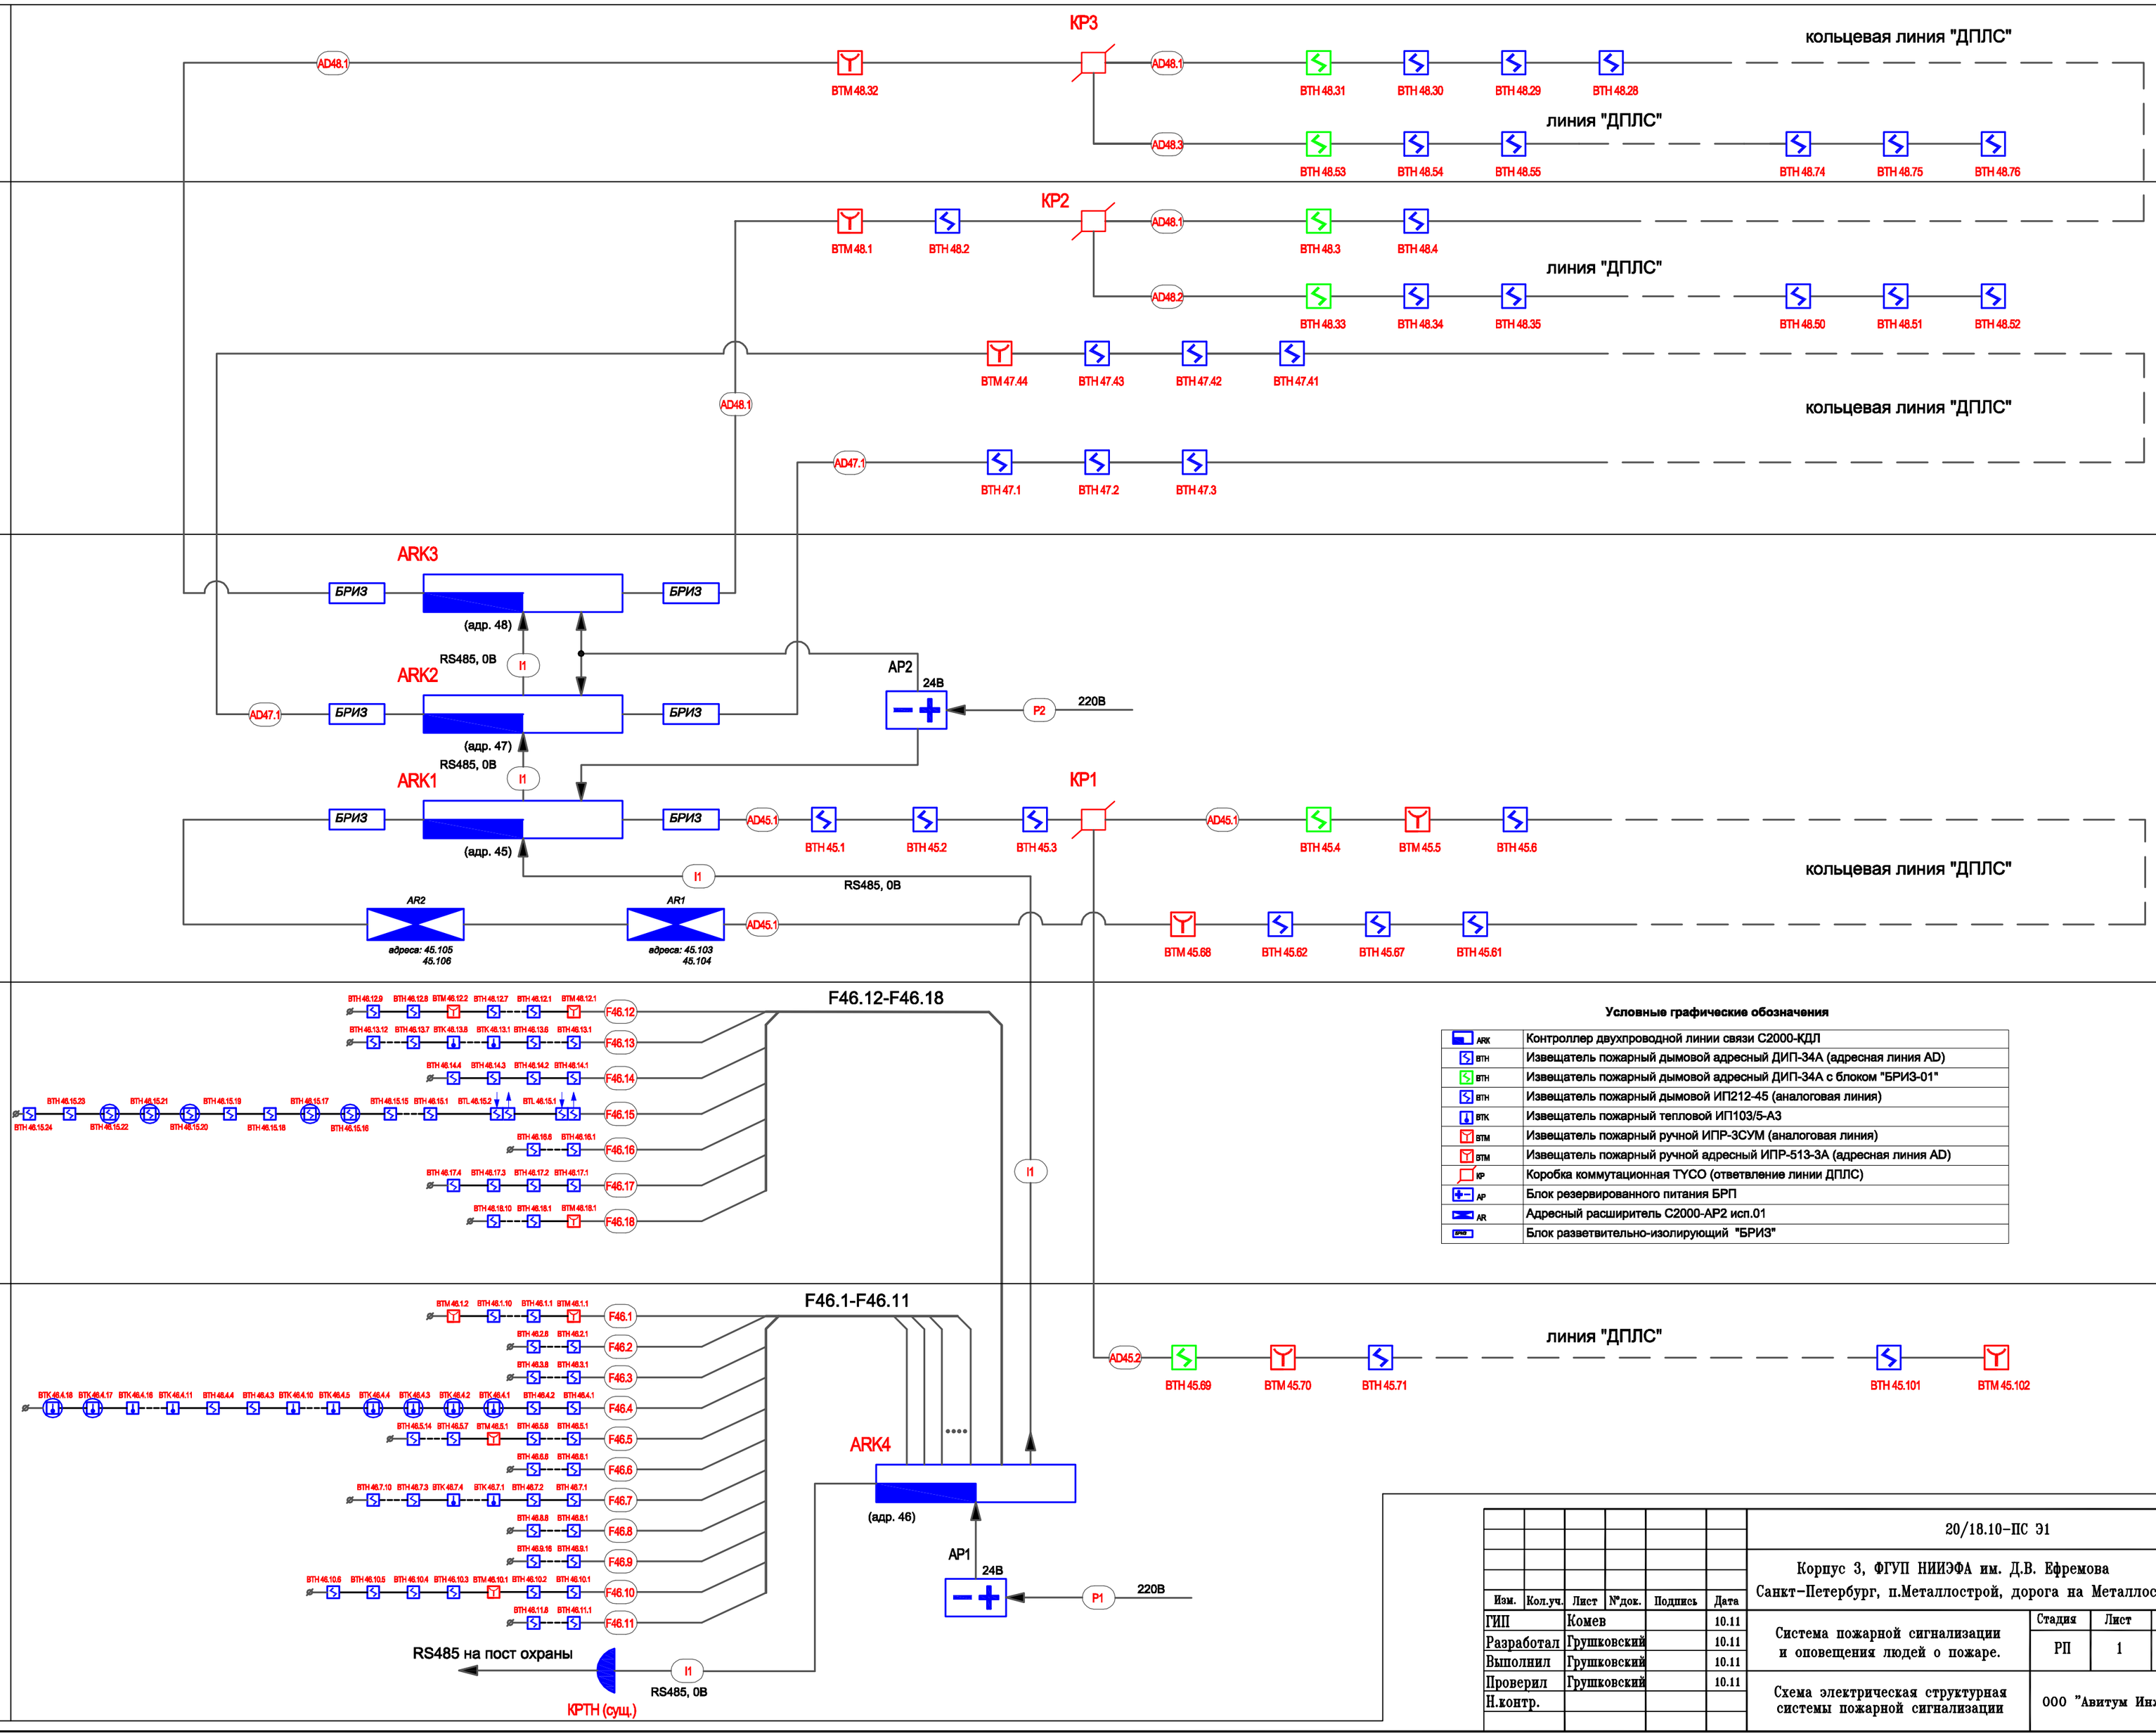

Условные графические обозначения

ARK	Контроллер двухпроводной линии связи С2000-КДЛ
ВТН	Извещатель пожарный дымовой адресный ДИП-34А (адресная линия AD)
ВТН	Извещатель пожарный дымовой адресный ДИП-34А с блоком "БРИЗ-01"
ВТН	Извещатель пожарный дымовой ИП212-45 (аналоговая линия)
ВТК	Извещатель пожарный тепловой ИП103/5-А3
ВТМ	Извещатель пожарный ручной ИПР-3СУМ (аналоговая линия)
ВТМ	Извещатель пожарный ручной адресный ИПР-513-3А (адресная линия AD)
КР	Коробка коммутационная TYCO (ответвление линии ДПЛС)
AP	Блок резервированного питания БРП
AR	Адресный расширитель С2000-АР2 исп.01
БРИЗ	Блок разветвительно-изолирующий "БРИЗ"

Изм.	Кол.уч.	Лист	№док.	Подпись	Дата
ГИП		Комев			10.11
Разработал		Грушковский			10.11
Выполнил		Грушковский			10.11
Проверил		Грушковский			10.11
Н.контр.					

20/18.10-ПС Э1

Корпус 3, ФГУП НИИЭФА им. Д.В. Ефремова
Санкт-Петербург, п.Металлострой, дорога на Металлострой, д.3.

Система пожарной сигнализации и оповещения людей о пожаре.

Стадия	Лист	Листов
РП	1	1

Схема электрическая структурная системы пожарной сигнализации

ООО "Авитум Инжиниринг"

Взам. инв. №

Подпись и дата

Инв. № подл.