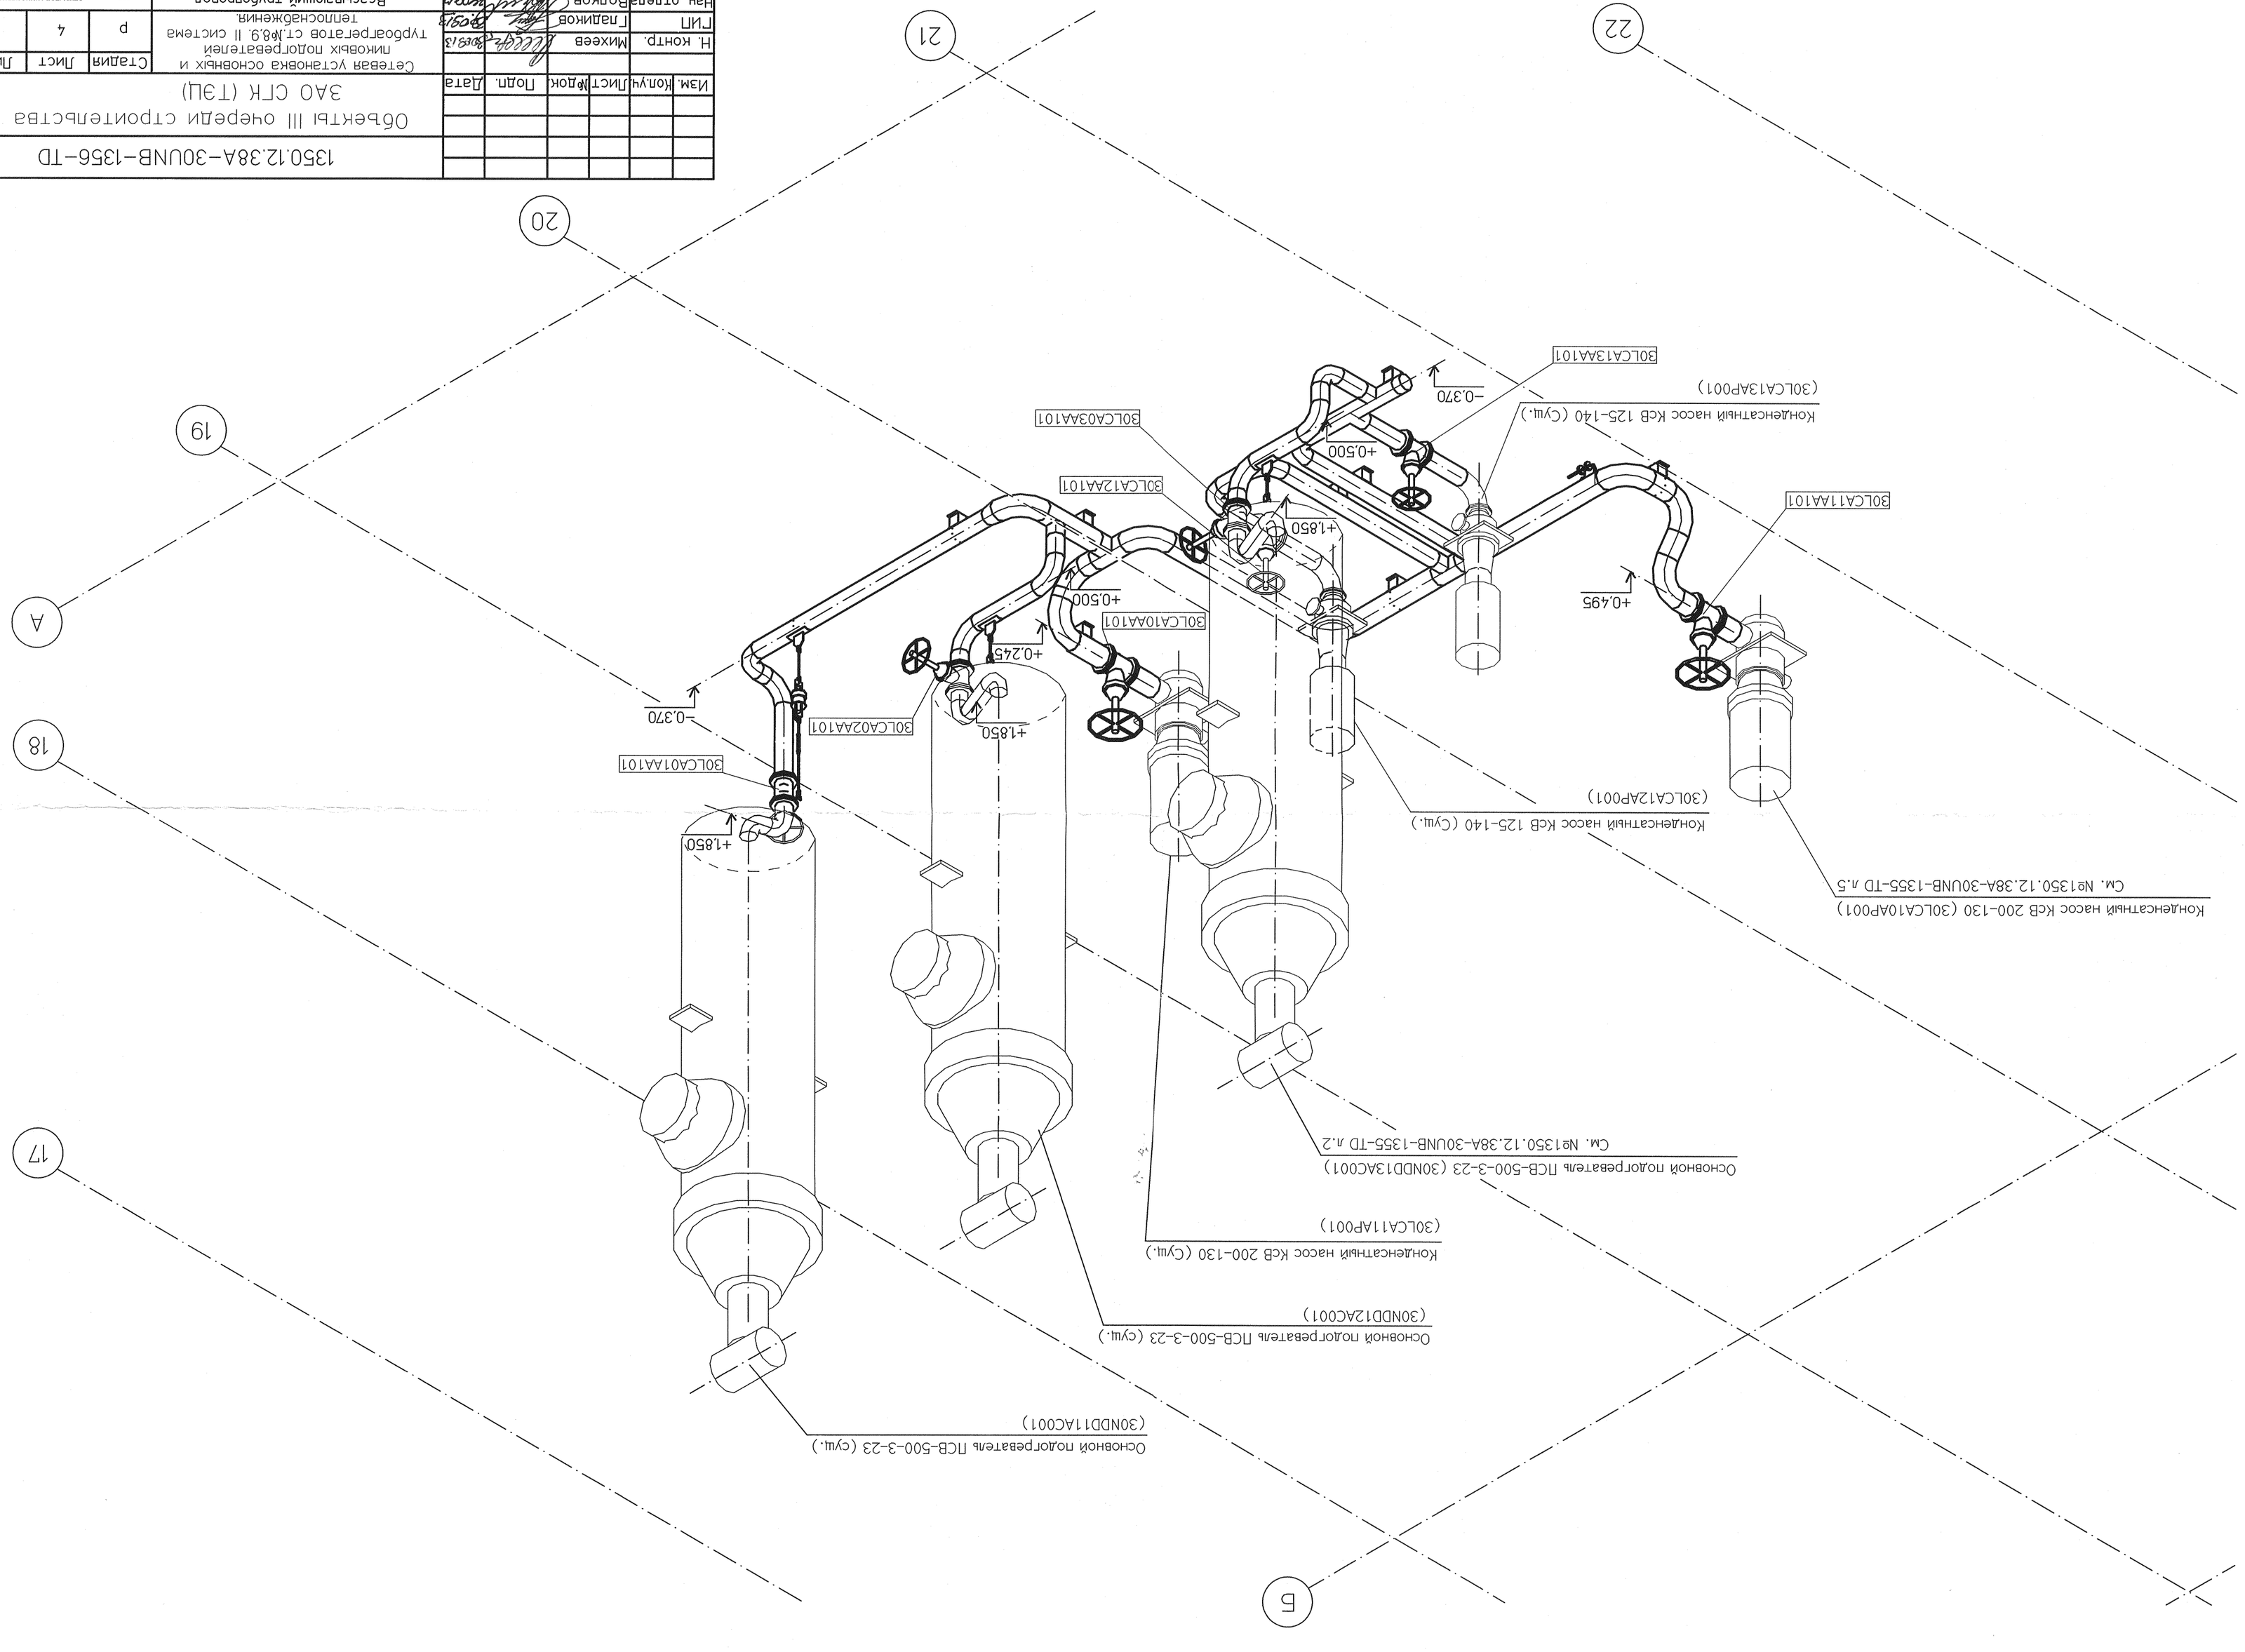

Инв. № подл. | 83515

Подпись и дата

Взам. инв. №

Согласовано

Изм.	Кол.уч.	Лист	№док.	Подп.	Дата

Объекты III очереди строительства
ЗАО СЛК (ТЭЦ)

1350.12.38А–30UNB–1356–TD

Н. контр.	Мизеев		
ГИП	Гладков		
Нач. отдела	Волков		
Проверил	Шкитлева		
Разработал	Мизеев		

Сетевая установка основных и пиковых подогревателей турбоагрегатов ст.№8,9. II система теплоснабжения.

Стадия: Р | Лист: 4 | Листов:

Всасывающий трубопровод конденсатных насосов основных подогревателей. Аксонометрическая схема.

ОТКРЫТОЕ АКЦИОНЕРНОЕ ОБЩЕСТВО ИСТЕНТТ
ТЕПЛОЭЛЕКТРОПРОЕКТ
НИКНИЙ НОВГОРОД

Формат А2