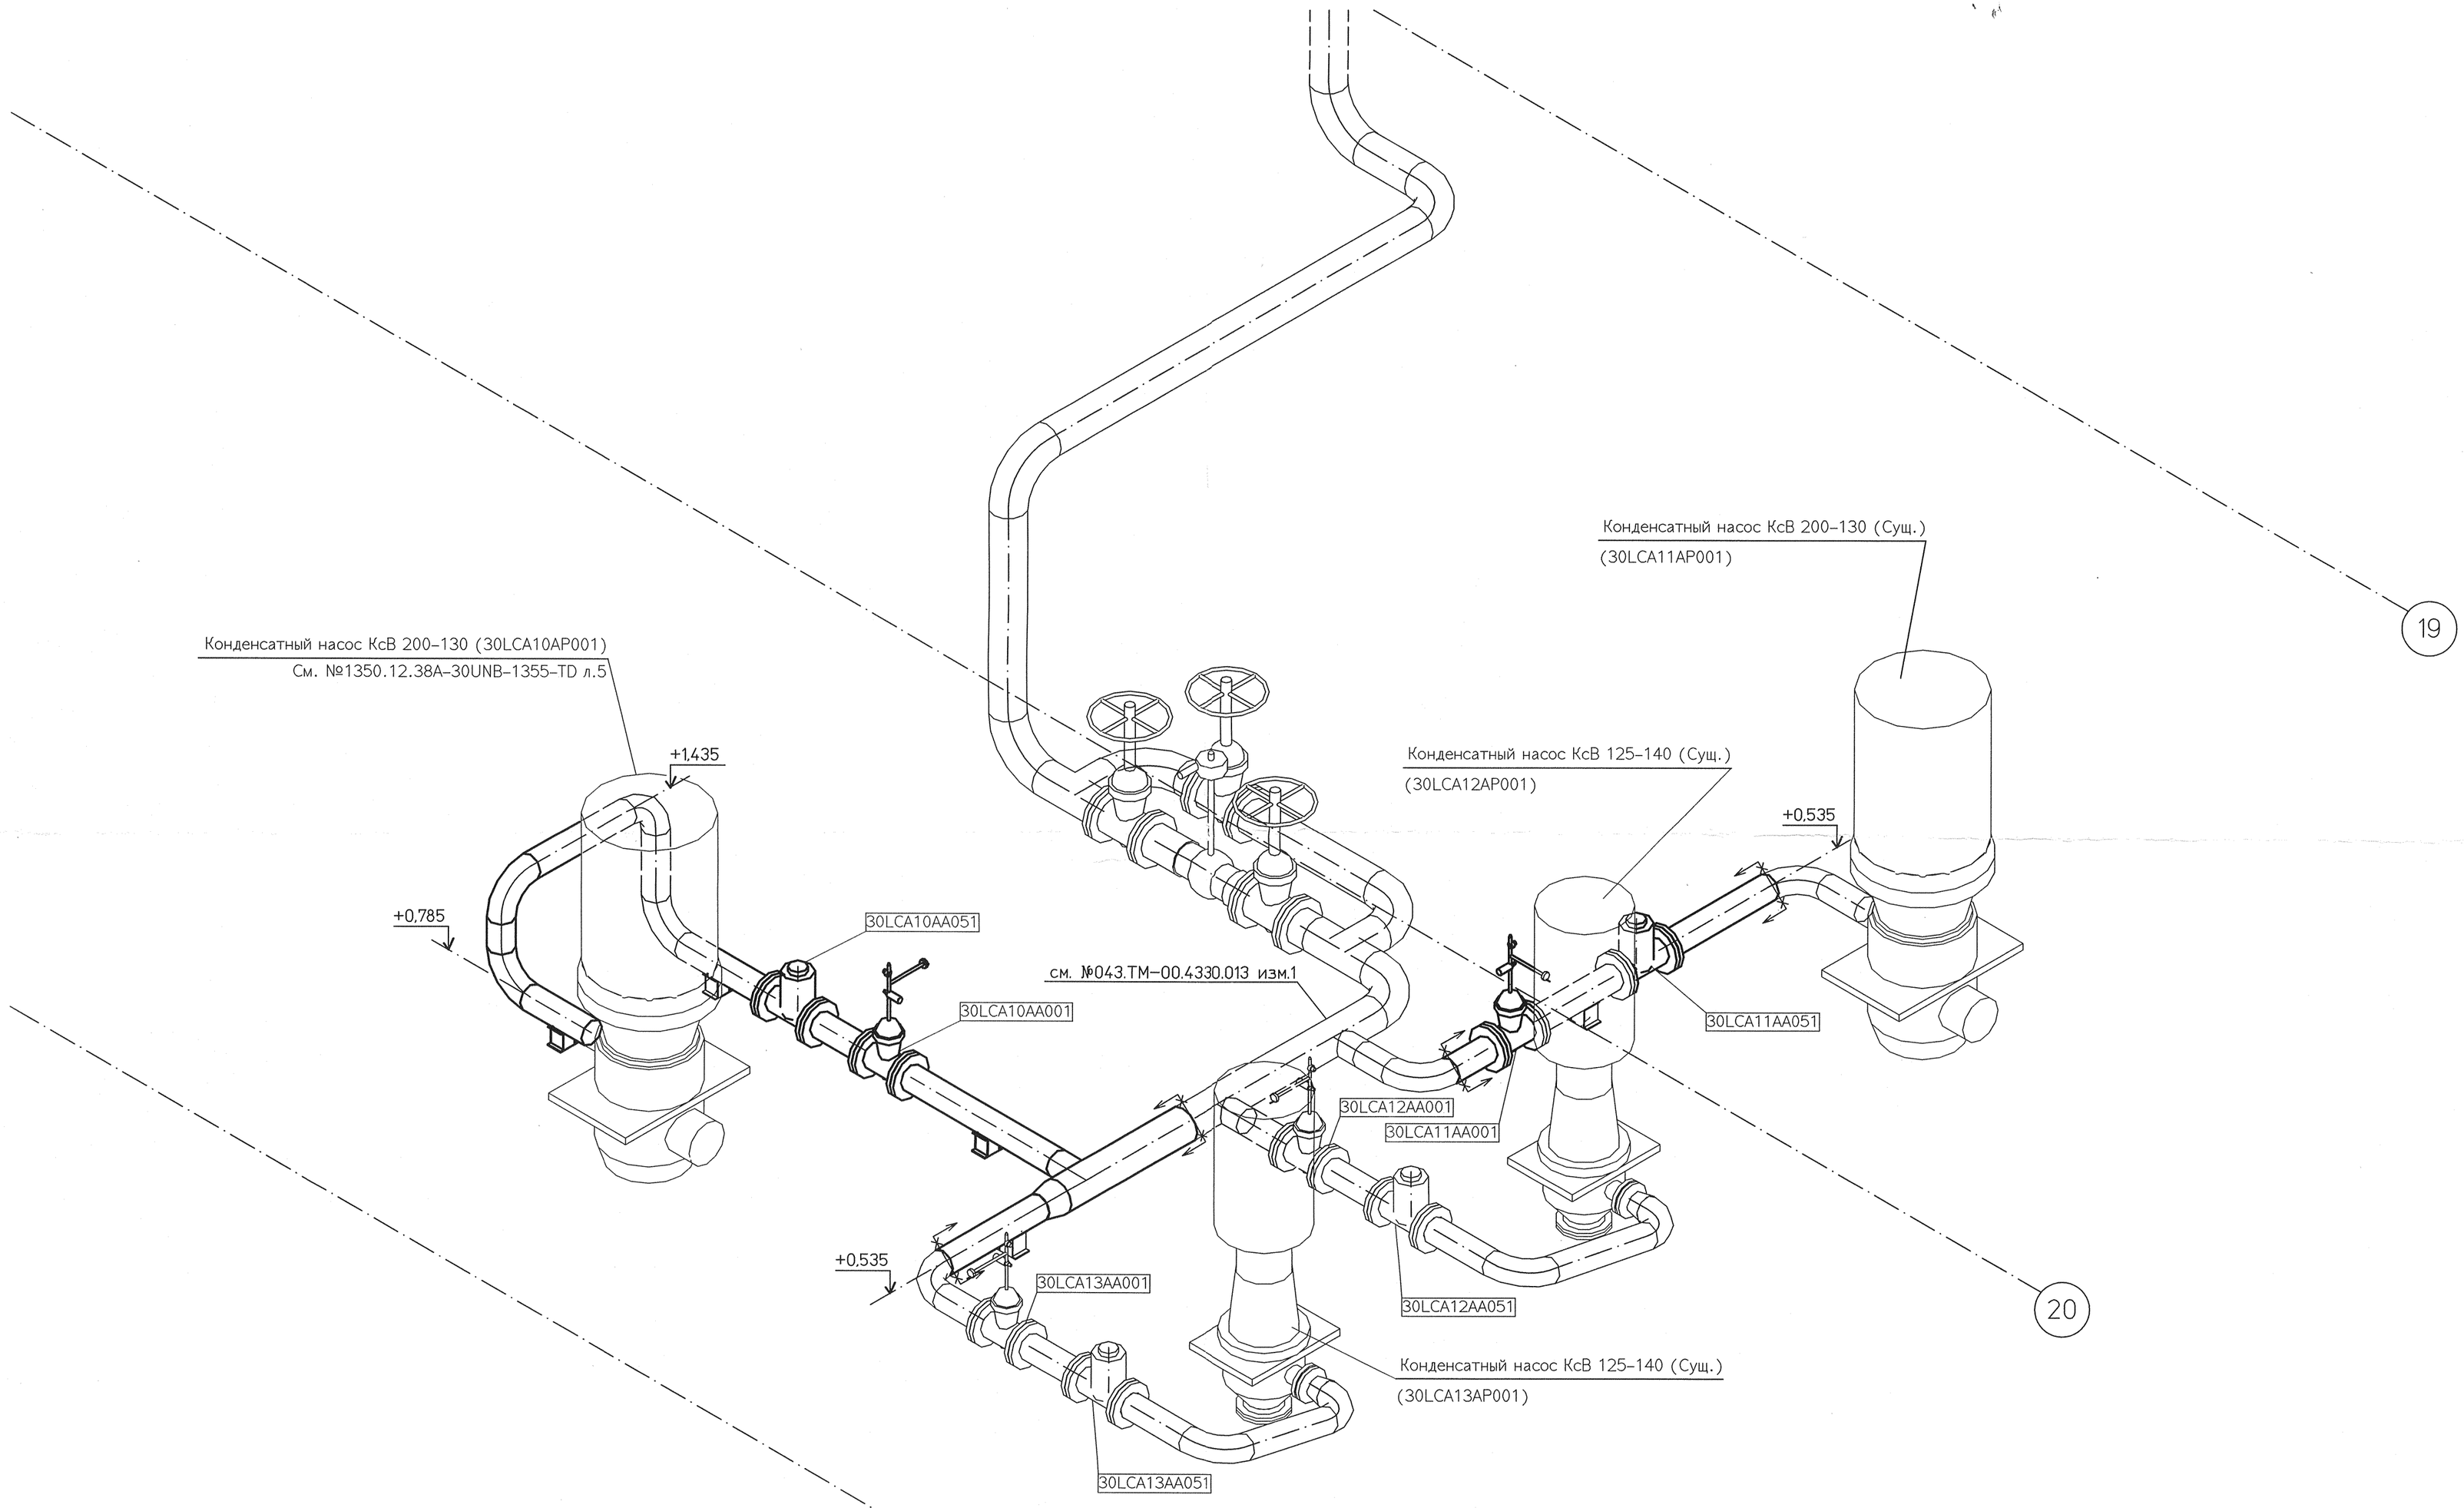

Согласовано

Инв. № подл.	Подпись и дата	Взам. инв. №
83515	30.09.13	

Изм.	Кол.уч	Лист	№док.	Подп.	Дата
Н. контр.		Михеев			16.09.13
ГИП		Гладиков			16.09.13
Нач. отдела		Волков			16.09.13
Проверил		Шкитилева			16.09.13
Разработал		Михеев			16.09.13

1350.12.38А-30UNB-1356-TD

Объекты III очереди строительства
ЗАО СГК (ТЭЦ)

Сетевая установка основных и пиковых подогревателей турбоагрегатов ст.№8,9. II система теплоснабжения.

Стадия	Лист	Листов
Р	7	

Напорный трубопровод конденсатных насосов основных подогревателей. Аксонометрическая схема.

ОТКРЫТОЕ АКЦИОНЕРНОЕ ОБЩЕСТВО ИНСТИТУТ
ТЕПЛОЭЛЕКТРОПРОЕКТ
НИЖНИЙ НОВГОРОД

Файл

Формат А2