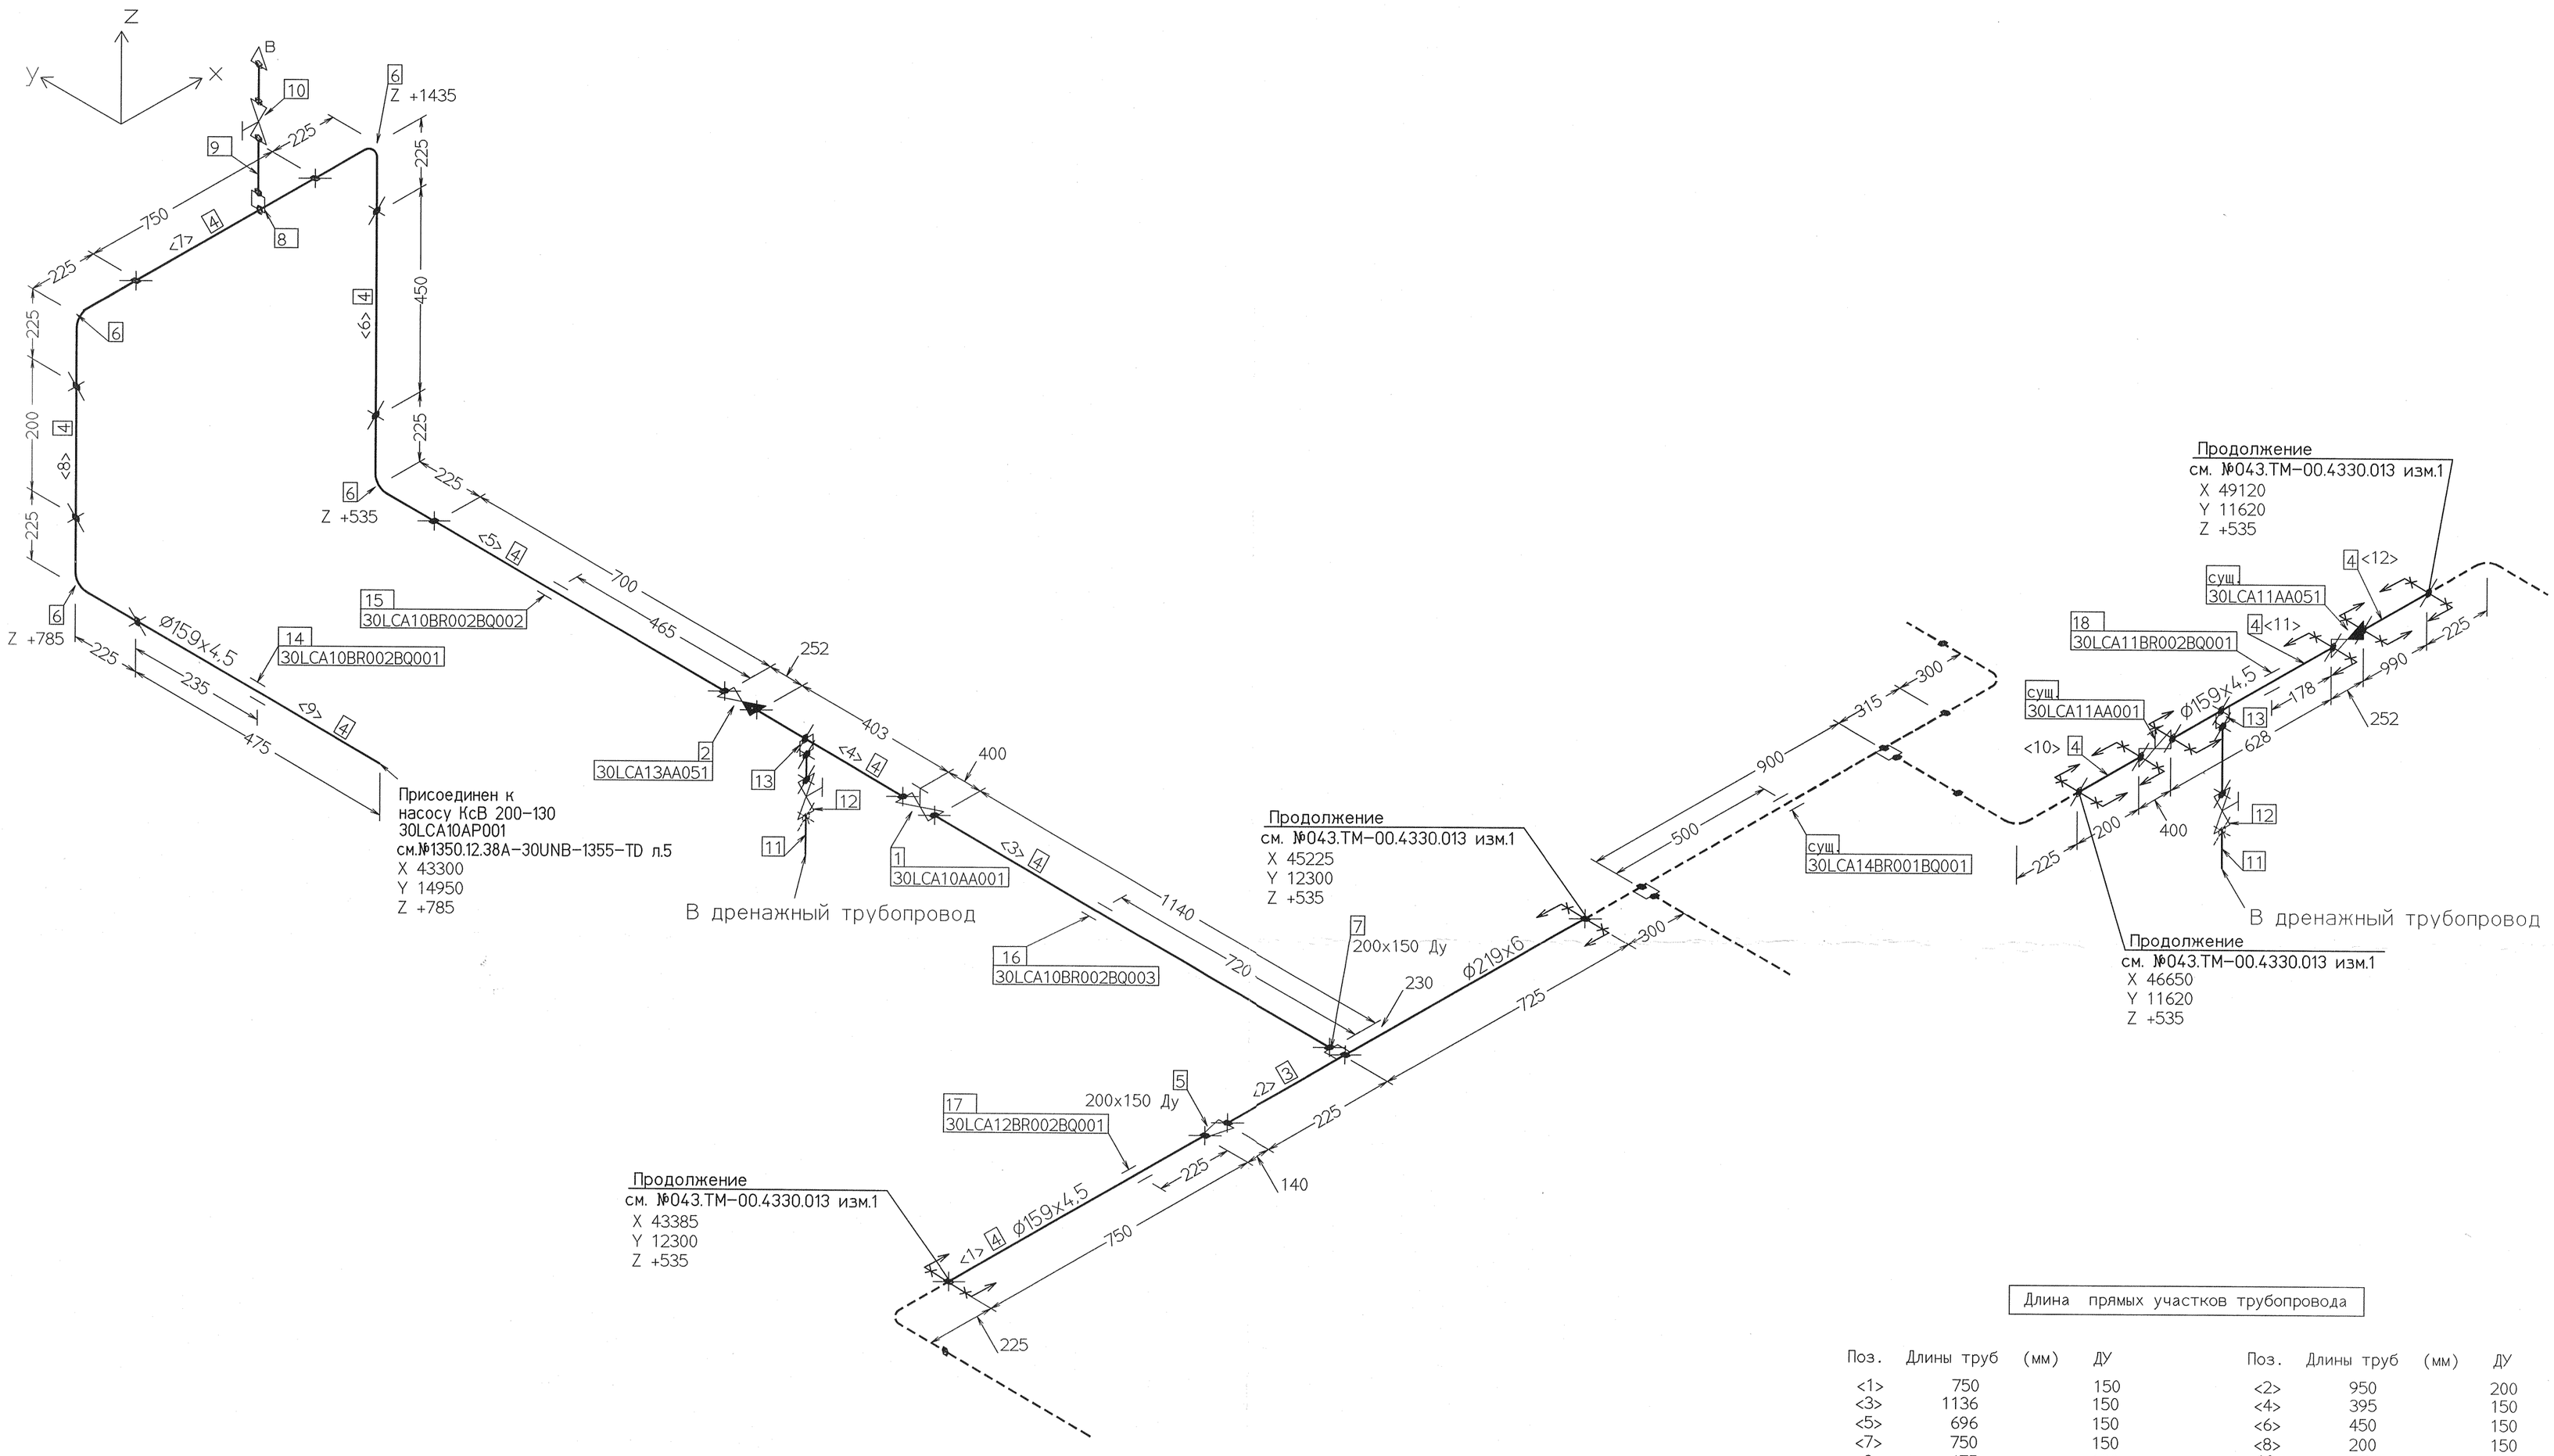


Длина прямых участков трубопровода

| Поз. | Длины труб (мм) | ДУ | Поз. | Длины труб (мм) | ДУ |
|---|---|---|---|---|---|
| <1> | 750 | 150 | <2> | 950 | 200 |
| <3> | 1136 | 150 | <4> | 395 | 150 |
| <5> | 696 | 150 | <6> | 450 | 150 |
| <7> | 750 | 150 | <8> | 200 | 150 |
| <9> | 475 | 150 | <10> | 196 | 150 |
| <11> | 620 | 150 | <12> | 986 | 150 |

Инв. № подл. 83515 | Подпись и дата 30.05.13 | Взам. инв. №

| Изм. | Кол.уч. | Лист | №док. | Подп. | Дата |
|---|---|---|---|---|---|
| Н. контр. | | Михеев | | | 30.05.13 |
| ГИП | | Гладиков | | | 30.05.13 |
| Нач. отдела | | Волков | | | 30.05.13 |
| Проверил | | Шкитилева | | | 30.05.13 |
| Разработал | | Михеев | | | 27.05.13 |

1350.12.38A-30UNB-1356-TD

Объекты III очереди строительства
ЗАО СГК (ТЭЦ)

Сетевая установка основных и пиковых подогревателей турбоагрегатов ст.№8,9. II система теплоснабжения.

| Стадия | Лист | Листов |
|---|---|---|
| Р | 8 | |

Напорный трубопровод конденсатных насосов основных подогревателей. (30LCA10...12BR002, 30LCA14BR001). Монтажный чертеж.

ОТКРЫТОЕ АКЦИОНЕРНОЕ ОБЩЕСТВО ИНСТИТУТ ТЕПЛОЭЛЕКТРОПРОЕКТ НИЖНИЙ НОВГОРОД

Файл

Формат А2