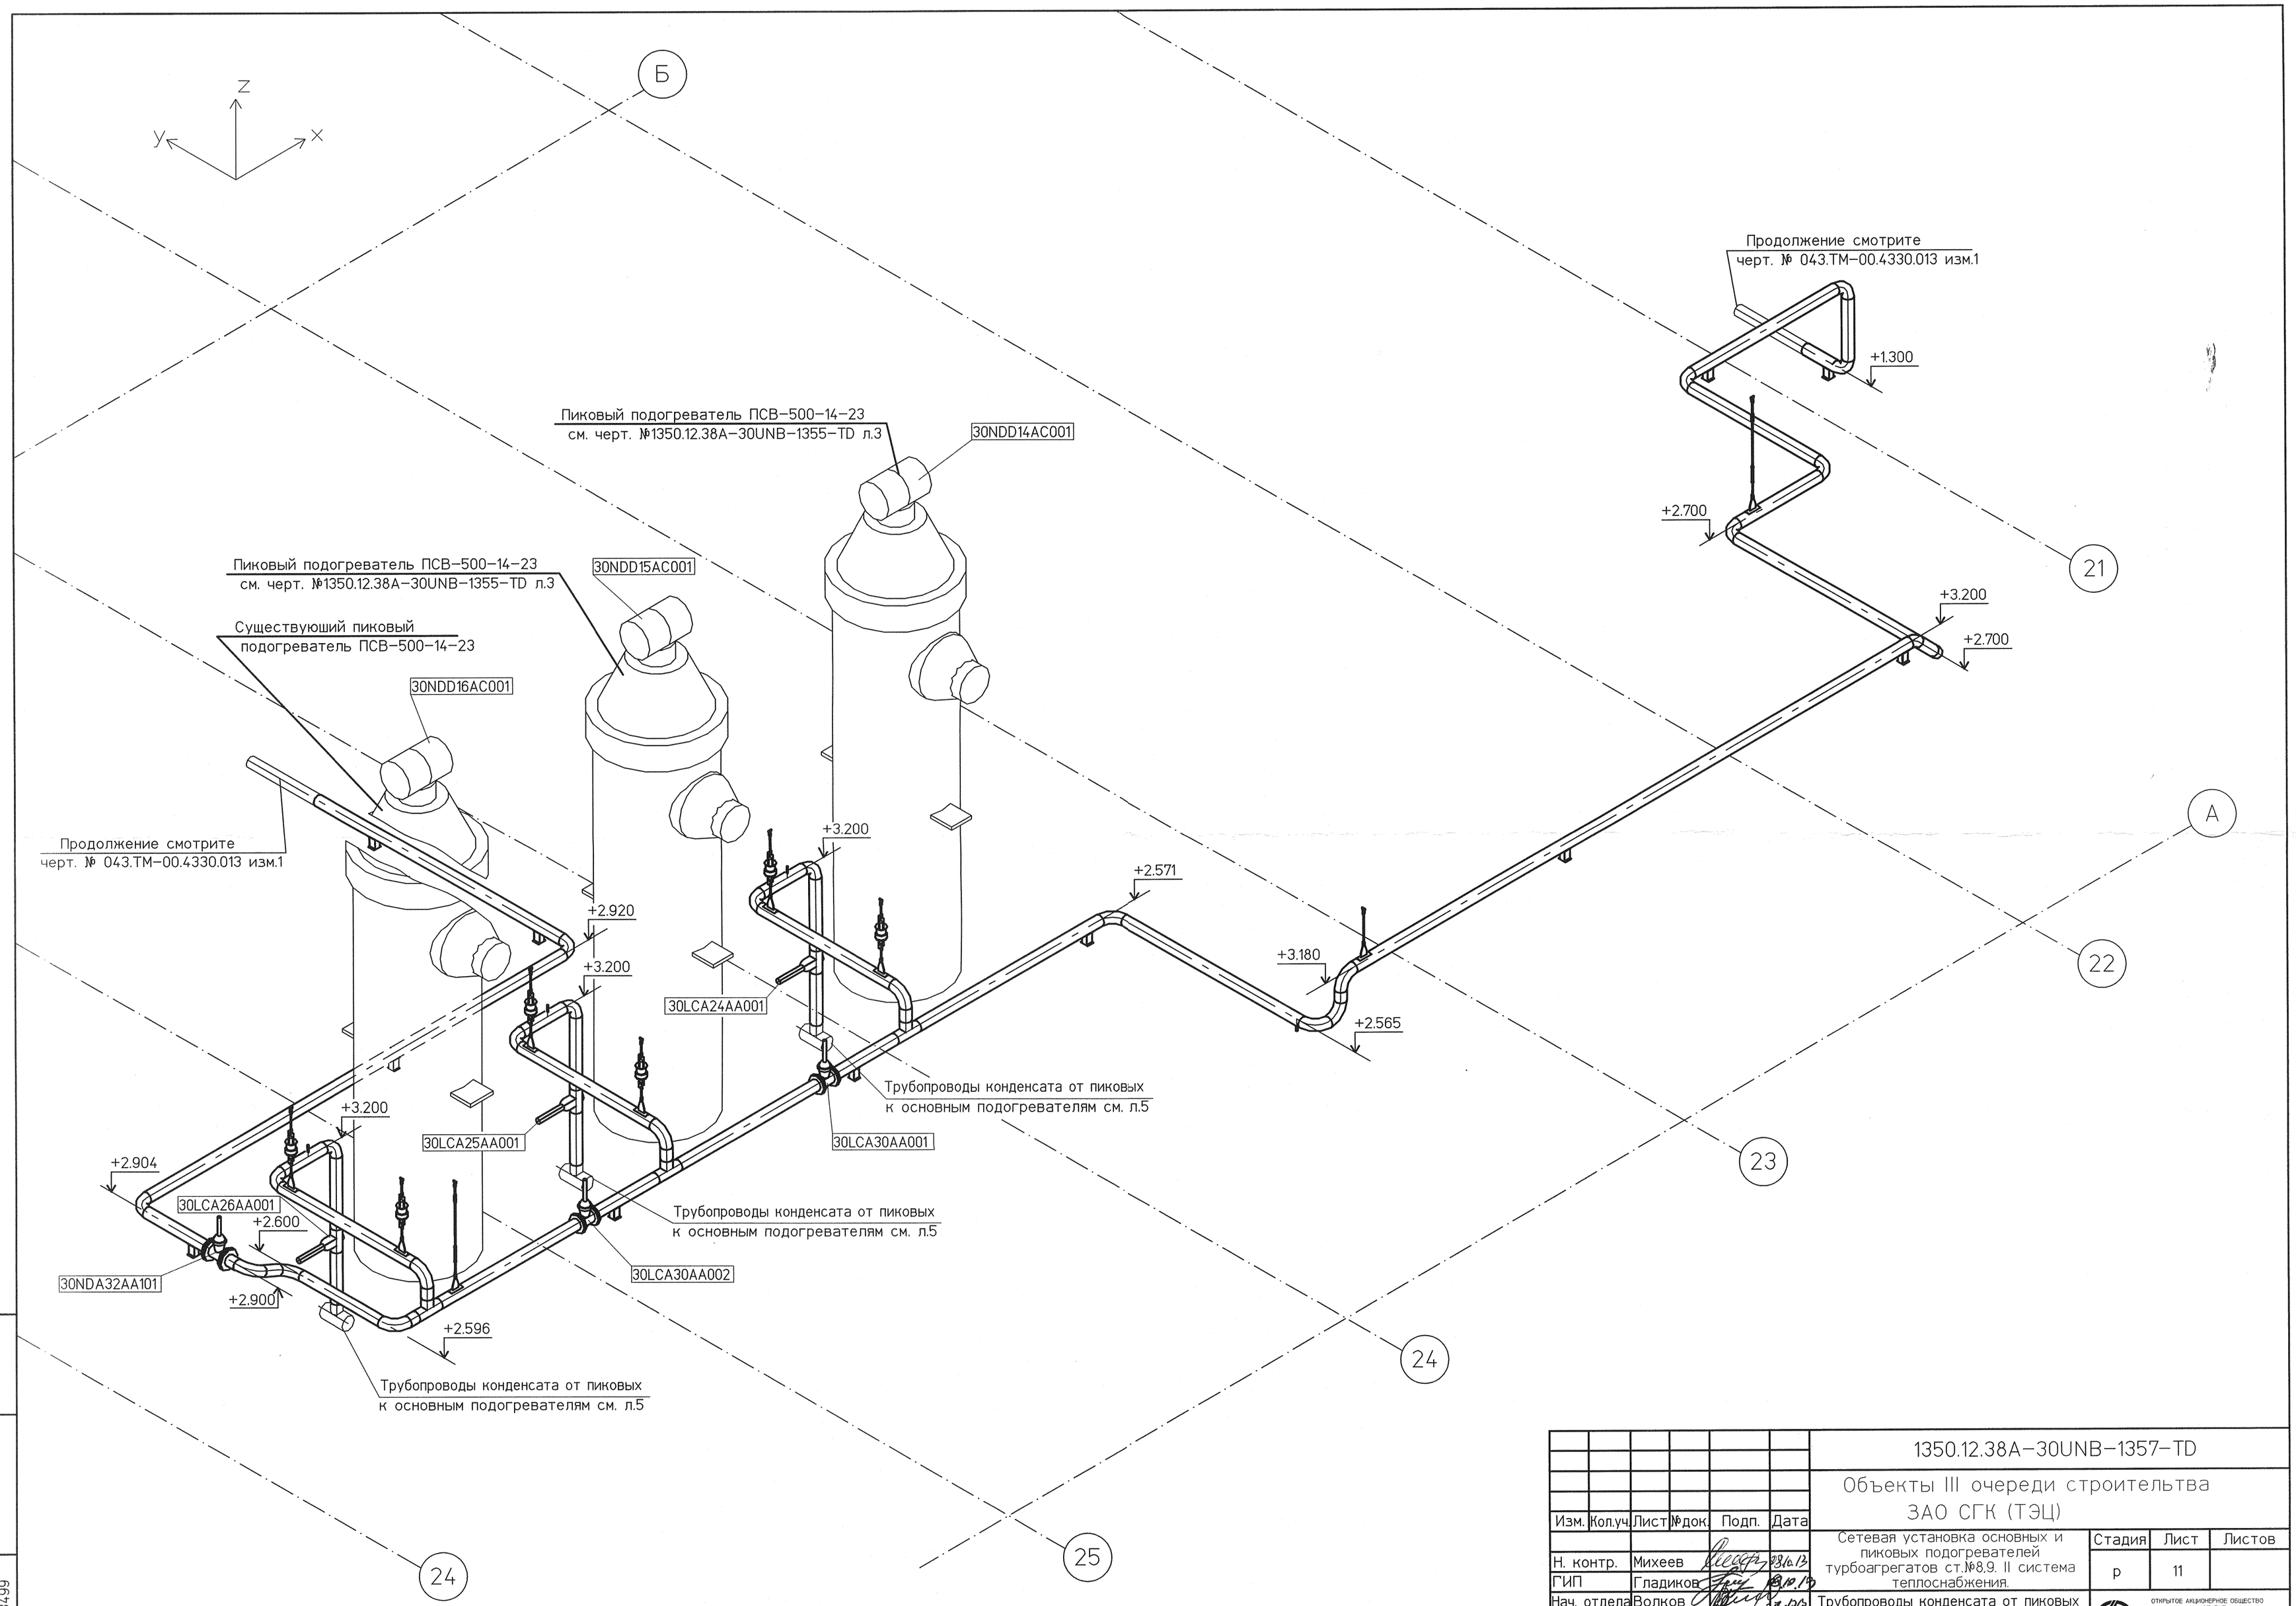

Изм.	Кол.уч.	Лист	№док.	Подп.	Дата
Н. контр.		Михеев			28.10.13
ГИП		Гладиков			28.10.13
Нач. отдела		Волков			17.10.13
Проверил		Шкитилева			06.09.13
Разработал		Сапонджян			6.09.13

1350.12.38А-30UNB-1357-TD

Объекты III очереди строительтва
ЗАО СГК (ТЭЦ)

Сетевая установка основных и пиковых подогревателей турбоагрегатов ст.№8,9. II система теплоснабжения.

Стадия	Лист	Листов
р	11	

Трубопроводы конденсата от пиковых подогревателей к деаэраторам 0,6 МПа. Аксонометрическая схема.

ОТКРЫТОЕ АКЦИОНЕРНОЕ ОБЩЕСТВО ИНСТИТУТ ТЕПЛОЭЛЕКТРОПРОЕКТ НИЖНИЙ НОВГОРОД

Формат А2

Файл

Инв. № подл.	Подпись и дата	Взам. инв. №
83499		