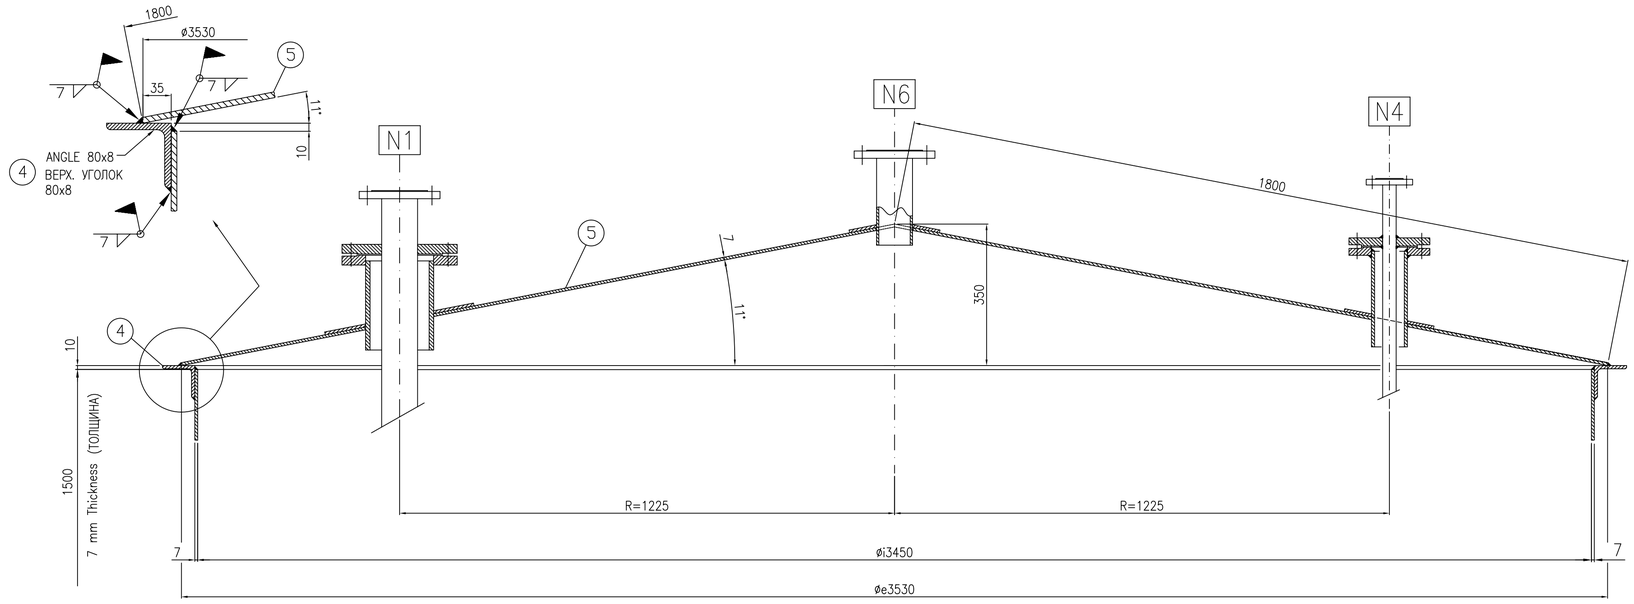

SECTION "A–A"
СЕЧЕНИЕ "A–A"

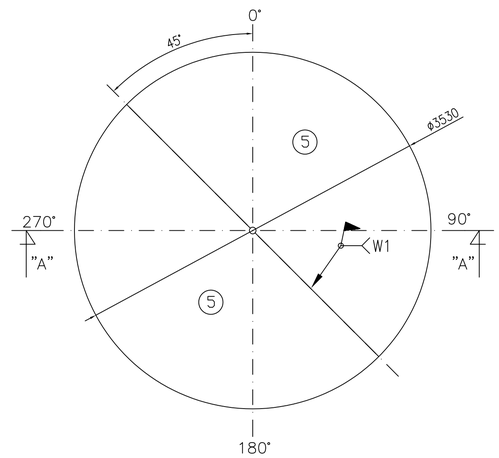

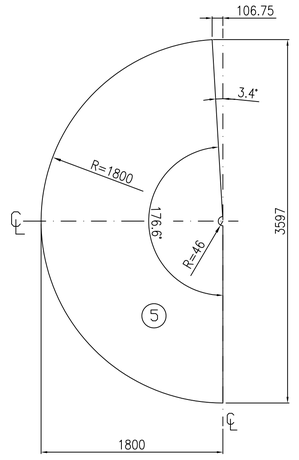

ROOF PLATES DEVELOPMENT
РАЗВЕРТЫВАНИЕ ЛИСТОВ КРЫШИ

CONN. "N1" DTL.
ДЕТАЛИРОВКА СОЕД. "N1"

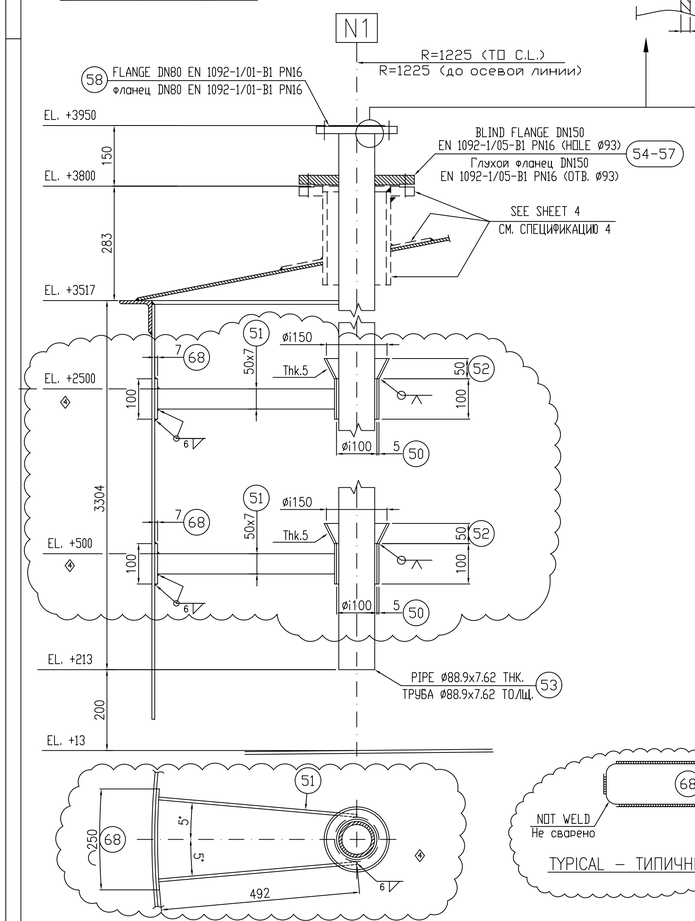

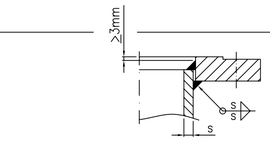

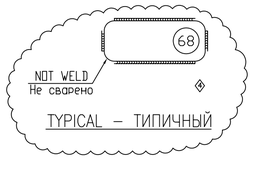

TYPICAL – ТИПИЧНЫЙ

CONN. "N4" DTL.
ДЕТАЛИРОВКА СОЕД. "N4"

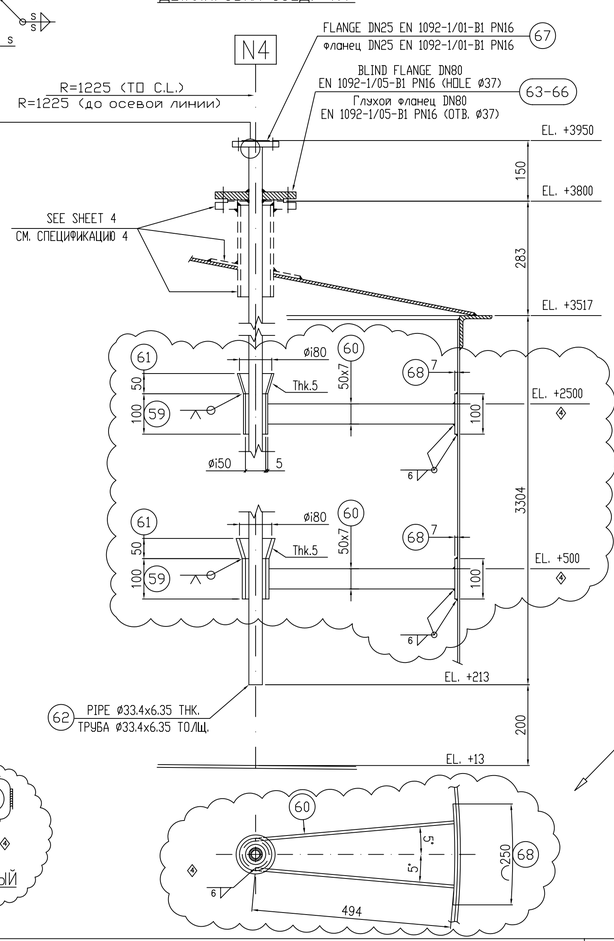

CONN. "N2" DTL.
ДЕТАЛИРОВКА СОЕД. "N2"

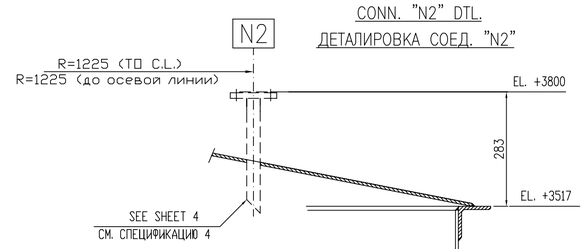

CONN. "N3" DTL.
ДЕТАЛИРОВКА СОЕД. "N3"

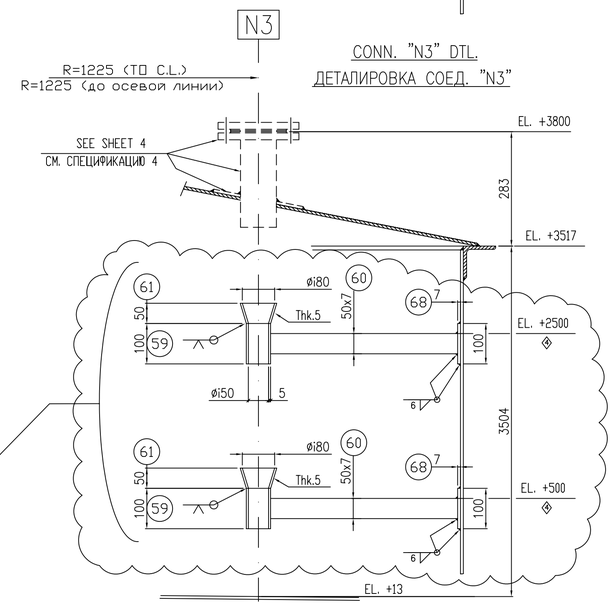

						ОБЩИЙ ВЕС, кг	TOTAL WEIGHT Kg.	◈ 839
◈	68	ПЛАСТИНА 250x100xТолщ.7	PLATE 250x100x7Thk.	N1–N3–N4	ASTM A 516 Gr.60	6		8
	67	ФЛАНЕЦ EN 1092-1/01–B1 PN16 НОМ. ДИАМ. 25–НОМ. ДАВ. 16	FLANGE EN1092-1/01–B1 DN25 PN16		ASTM A 105	1		1
	66	ФЛАНЕЦ EN 1092-1/05–B1 PN16 НОМ. ДИАМ. 80–НОМ. ДАВ. 16	BLIND FLANGE EN1092-1/05–B1 DN80 PN16		ASTM A 105	1	(ОТВ. ø37) (HOLE ø37)	4
	65	ШЕСТИГРАННАЯ ГАЙКА M16	HEX. NUT M16		ASTM A 194 Gr.2H GALVANIZED / ОЦИНКОВ.	16+8		0.5
	64	РЕЗЬБОВАЯ ШПИЛЬКА M16x95	STUD BOLT M16x95		ASTM A 193 Gr.B7 GALVANIZED / ОЦИНКОВ.	8+4		1
	63	Фланцевая прокладка НОМ. ДИАМ. 80–НОМ. ДАВ. 16	GASKET FOR FLANGE DN80 PN16		PTFE / ПТФЭ	1+1		–
	62	ТРУБА ø33.4xТолщ.6.35 L=3728	PIPE ø33.4x6.35Thk. L=3728		ASTM A 106 Gr.B	1		16
◈	61	КОНУС ø80/50xТолщ.5, H=50	CONE ø80/50x5Thk. H=50	N3–N4	ASTM A 516 Gr.60	4		1
◈	60	ПЛАСТИНА 494x50xТолщ.7	PLATE 494x50x7Thk.	N3–N4	ASTM A 516 Gr.60	8		11
◈	59	ТРУБА ø60xТолщ.5 L=100	PIPE 60 O.D.x5Thk. L=100	N3–N4	ASTM A 516 Gr.60	4		3
	58	ФЛАНЕЦ EN 1092-1/01–B1 PN16 НОМ. ДИАМ. 80–НОМ. ДАВ. 16	FLANGE EN1092-1/01–B1 DN80 PN16		ASTM A 105	1		7
	57	ФЛАНЕЦ EN 1092-1/05–B1 PN16 НОМ. ДИАМ. 150–НОМ. ДАВ. 16	BLIND FLANGE EN1092-1/05–B1 DN150 PN16		ASTM A 105	1	(ОТВ. ø93) (HOLE ø93)	10
	56	ШЕСТИГРАННАЯ ГАЙКА M20	HEX. NUT M20		ASTM A 194 Gr.2H GALVANIZED / ОЦИНКОВ.	16+8		0.5
	55	РЕЗЬБОВАЯ ШПИЛЬКА M20x110	STUD BOLT M20x110		ASTM A 193 Gr.B7 GALVANIZED / ОЦИНКОВ.	8+4		2
	54	Фланцевая прокладка НОМ. ДИАМ. 150–НОМ. ДАВ. 16	GASKET FOR FLANGE DN150 PN16		PTFE / ПТФЭ	1+1		–
	53	ТРУБА ø88.9xТолщ.7.62 L=3727	PIPE ø88.9x7.62Thk. L=3727		ASTM A 106 Gr.B	1		57
◈	52	КОНУС ø150/100xТолщ.5, H=50	CONE ø150/100x5Thk. H=50	N1	ASTM A 516 Gr.60	2		1
◈	51	ПЛАСТИНА 492x50xТолщ.7	PLATE 492x50x7Thk.	N1	ASTM A 516 Gr.60	4		6
◈	50	ТРУБА ø110xТолщ.5 L=100	PIPE 110 O.D.x5Thk. L=100	N1	ASTM A 516 Gr.60	2		3
	5	ЛИСТ КРЫШИ Толщ.7	ROOF PLATE Thk.7		ASTM A 516 Gr.60	2	Plates (ПЛАСТИНА) 1800x3597x7	570
	4	ВЕРХ. УГОЛОК, L80x80x8 Om. 11134	TOP ANGLE L80x80x8 Dev.11134		ASTM A 36	1	ANGLE (УГОЛОК) L80x80x8	137
Поз. Pos.		Обозначение Denomination			Материал Material ◈	К-во Qty.	Поставленный сырой материал Rough Material Supplied	Вес Weight

THIS SYMBOL INDICATES WELDINGS TO BE PERFORMED IN FIELD.
ДАННЫЙ СИМВОЛ ОЗНАЧАЕТ, ЧТО СВАРНЫЕ СОЕДИНЕНИЯ ВЫПОЛНЯЮТСЯ НА ОБЪЕКТЕ

W1

ROOF BUTT-WELD JOINT WITH COMPLETE PENETRATION AND FUSION
Кольца Шаровые краны, совместно с полного проникновения и слияния

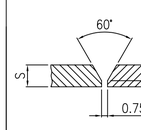

4	ВЫПУСК ДЛЯ СТРОИТЕЛЬСТВА - ИЗМЕНЕНИЯ ОТМЕЧЕНЫ ◈ ISSUE FOR CONSTRUCTION - REVISED WHERE INDICATED		F.F.	11/11/10
3	ВЫПУСК ДЛЯ СТРОИТЕЛЬСТВА - ИЗМЕНЕНИЯ ОТМЕЧЕНЫ ◈ ISSUE FOR CONSTRUCTION - REVISED WHERE INDICATED		F.F.	08/10/10
2	Общий пересмотр - ИЗМЕНЕНИЯ ОТМЕЧЕНЫ ◈ GENERAL REVISION - REVISED WHERE INDICATED		STP	22/07/10
1	Доьелил ДИАМЕТРА - ИЗМЕНЕНИЯ ОТМЕЧЕНЫ ANCHOR BOLT DIAMETER - REVISED WHERE INDICATED		STP	18/06/10
0	ВЫПУСК ДЛЯ СТРОИТЕЛЬСТВА - ИЗМЕНЕНИЯ ОТМЕЧЕНЫ ISSUE FOR CONSTRUCTION - REVISED WHERE INDICATED		STP	26/05/10
ВЫПУСК РК ROK ISSUE	Редакция Revision	История редакций Revision History	Выполнил Drawn	Дата Data

Оригинал настоящего документа хранится в виде цифрового файла в базе данных. Процесс утверждения осуществляется в цифровом виде и подпись на документе не видна.
The master version of this document is stored as a digital file in a database. Approval process is digitally managed and no signature is visible on the document.

desmet ballestra

Desmet Ballestra s.p.a.
MILANO - Italy / МИЛАН - Италия

Номер чертежа Drawing Nr.
7E43 . 30. 013 - 3
Номер заказчика Customer Nr.
-

Задание Job	7E43	Лист Sheet	3 / 4
Установка Plant	ПРОИЗВ-ВО СЕРНОЙ К-ТЫ SULFURIC ACID PRODUCTION	Масштаб Scala	1:15
Заголовок Title	ЕМКОСТЬ ДЛЯ СБОРА КОНДЕНСАТА CONDENSATE RECOVERY TANK ДЕТАЛИРОВКА КРЫШИ / ROOF DETAIL	Поз. Item	503V5
		Ссылочный чертеж Reference DWG.	-

Мы сохраняем за собой законное право собственности на данный чертеж и запрещаем даже частичное воспроизведение и ознакомление с ним третьими сторонами без нашего письменного разрешения.
We reserve the ownership under the law of this drawing with prohibition of even partial reproduction and to make it known it third persons without our written authorization.