Передняя стенка
(Вид со стороны монтажа)

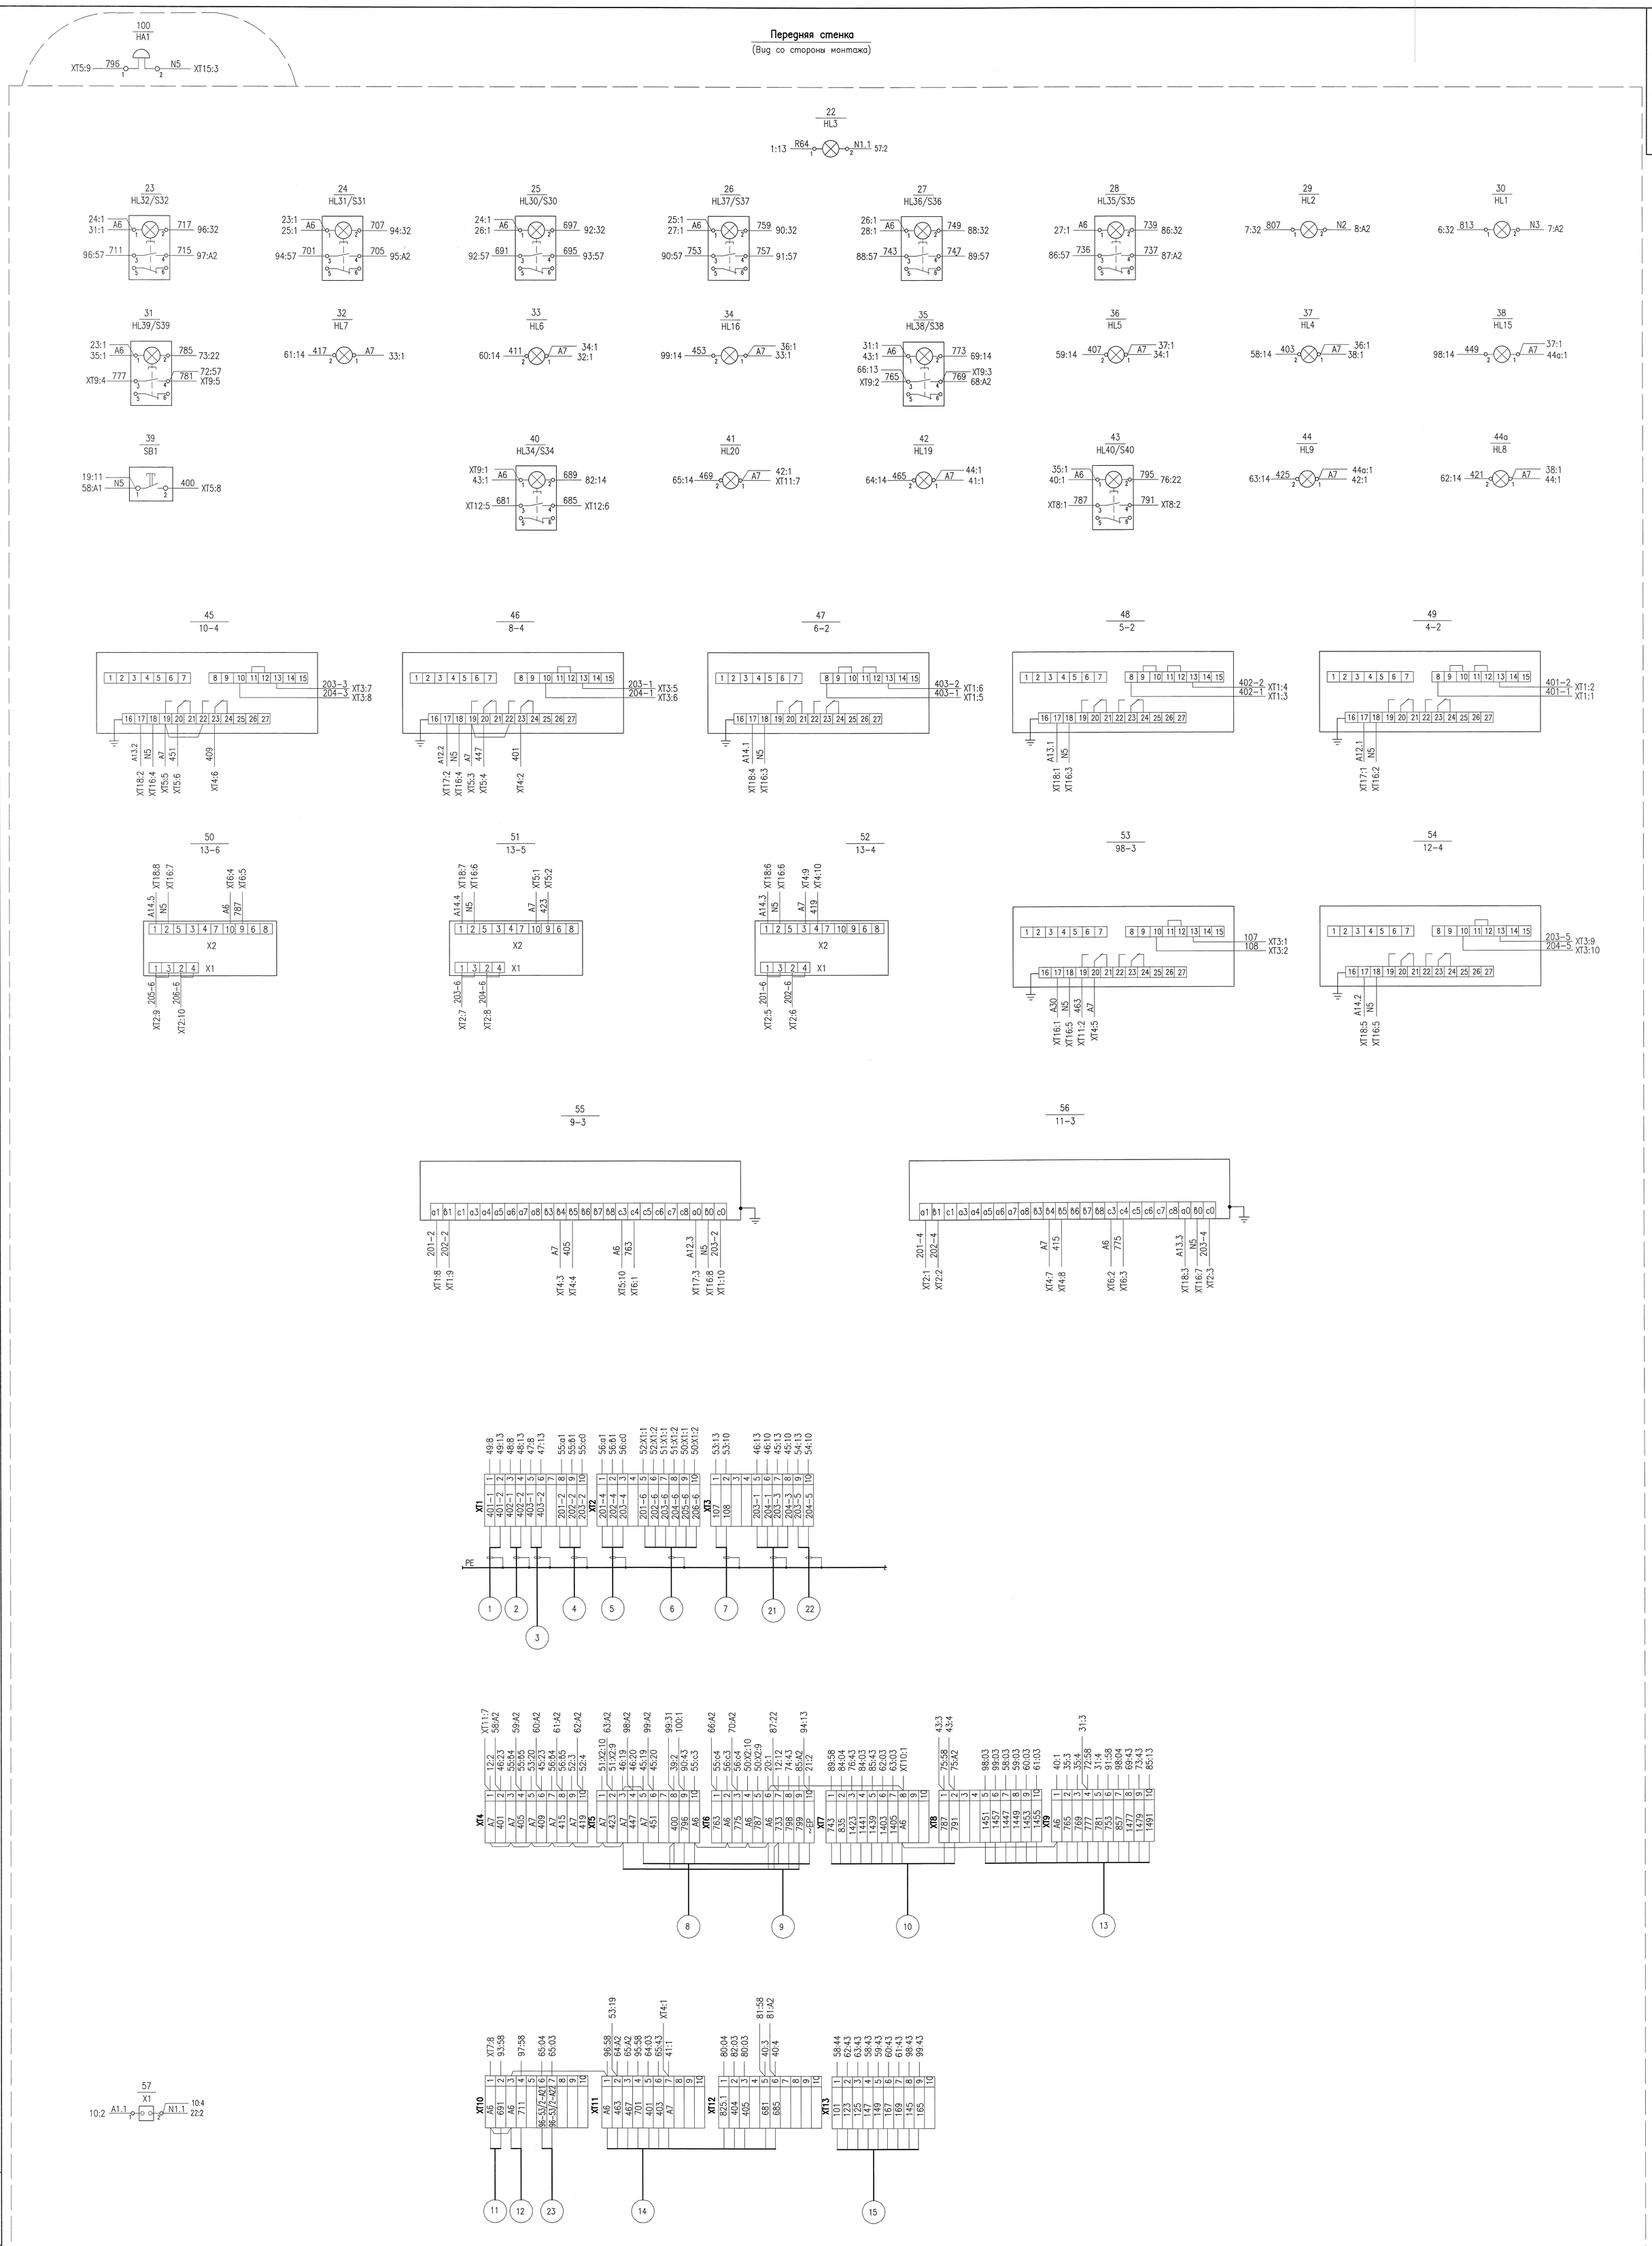

1 Монтаж выполнить проводом ПуГВ сеч.1.5 мм^2 ТУ 16-705.501-2010

2 Схемы принципиальные смотри проекты 1252-1187.РЗ-2901.53.21100-АТХ2.1 листы 5, 6, 12, 17, 21, 32, 33; 1252-1187.РЗ-2901.53.21100-АТХ2.11 лист 4

3 Весь монтаж выполнить в соответствии с действующими ПУЭ и СНиП 3.05.06-85

4 Шкаф заземлить согласно требованиям ПУЭ и ПТЭ

Файл: 1252-1187.РЗ-2901.53.21100-АТХ2.1.ТЭН1-ШУ1.01_Э4=00.dwg

Изм.	Лист	N*докум.	Подп.	Дата
Разраб.		Орлова		11.08
Пров.		Чеботарева		11.08
Рук.пр.		Егошин		11.08
Т.контр.		Гуляев		11.08
Н.контр.		Куценко		11.08
Утв.		Широкий		11.08

1252-1187.РЗ-2901.53.21100-АТХ2.1.ТЭН1-ШУ1.01 Э4

Щит управления ШУ1 панель 1

Схема электрическая соединений

Литер.	Масса	Масштаб
И		

Лист 1 | Листов 4

ОАО "Атомэнергопроект" ВПФ Волгоград 2014

Формат А0

Инв. № подл.	Подпись и дата	Взам. инв.№	Инв. № дубл.	Подпись и дата
11252	11.08			