
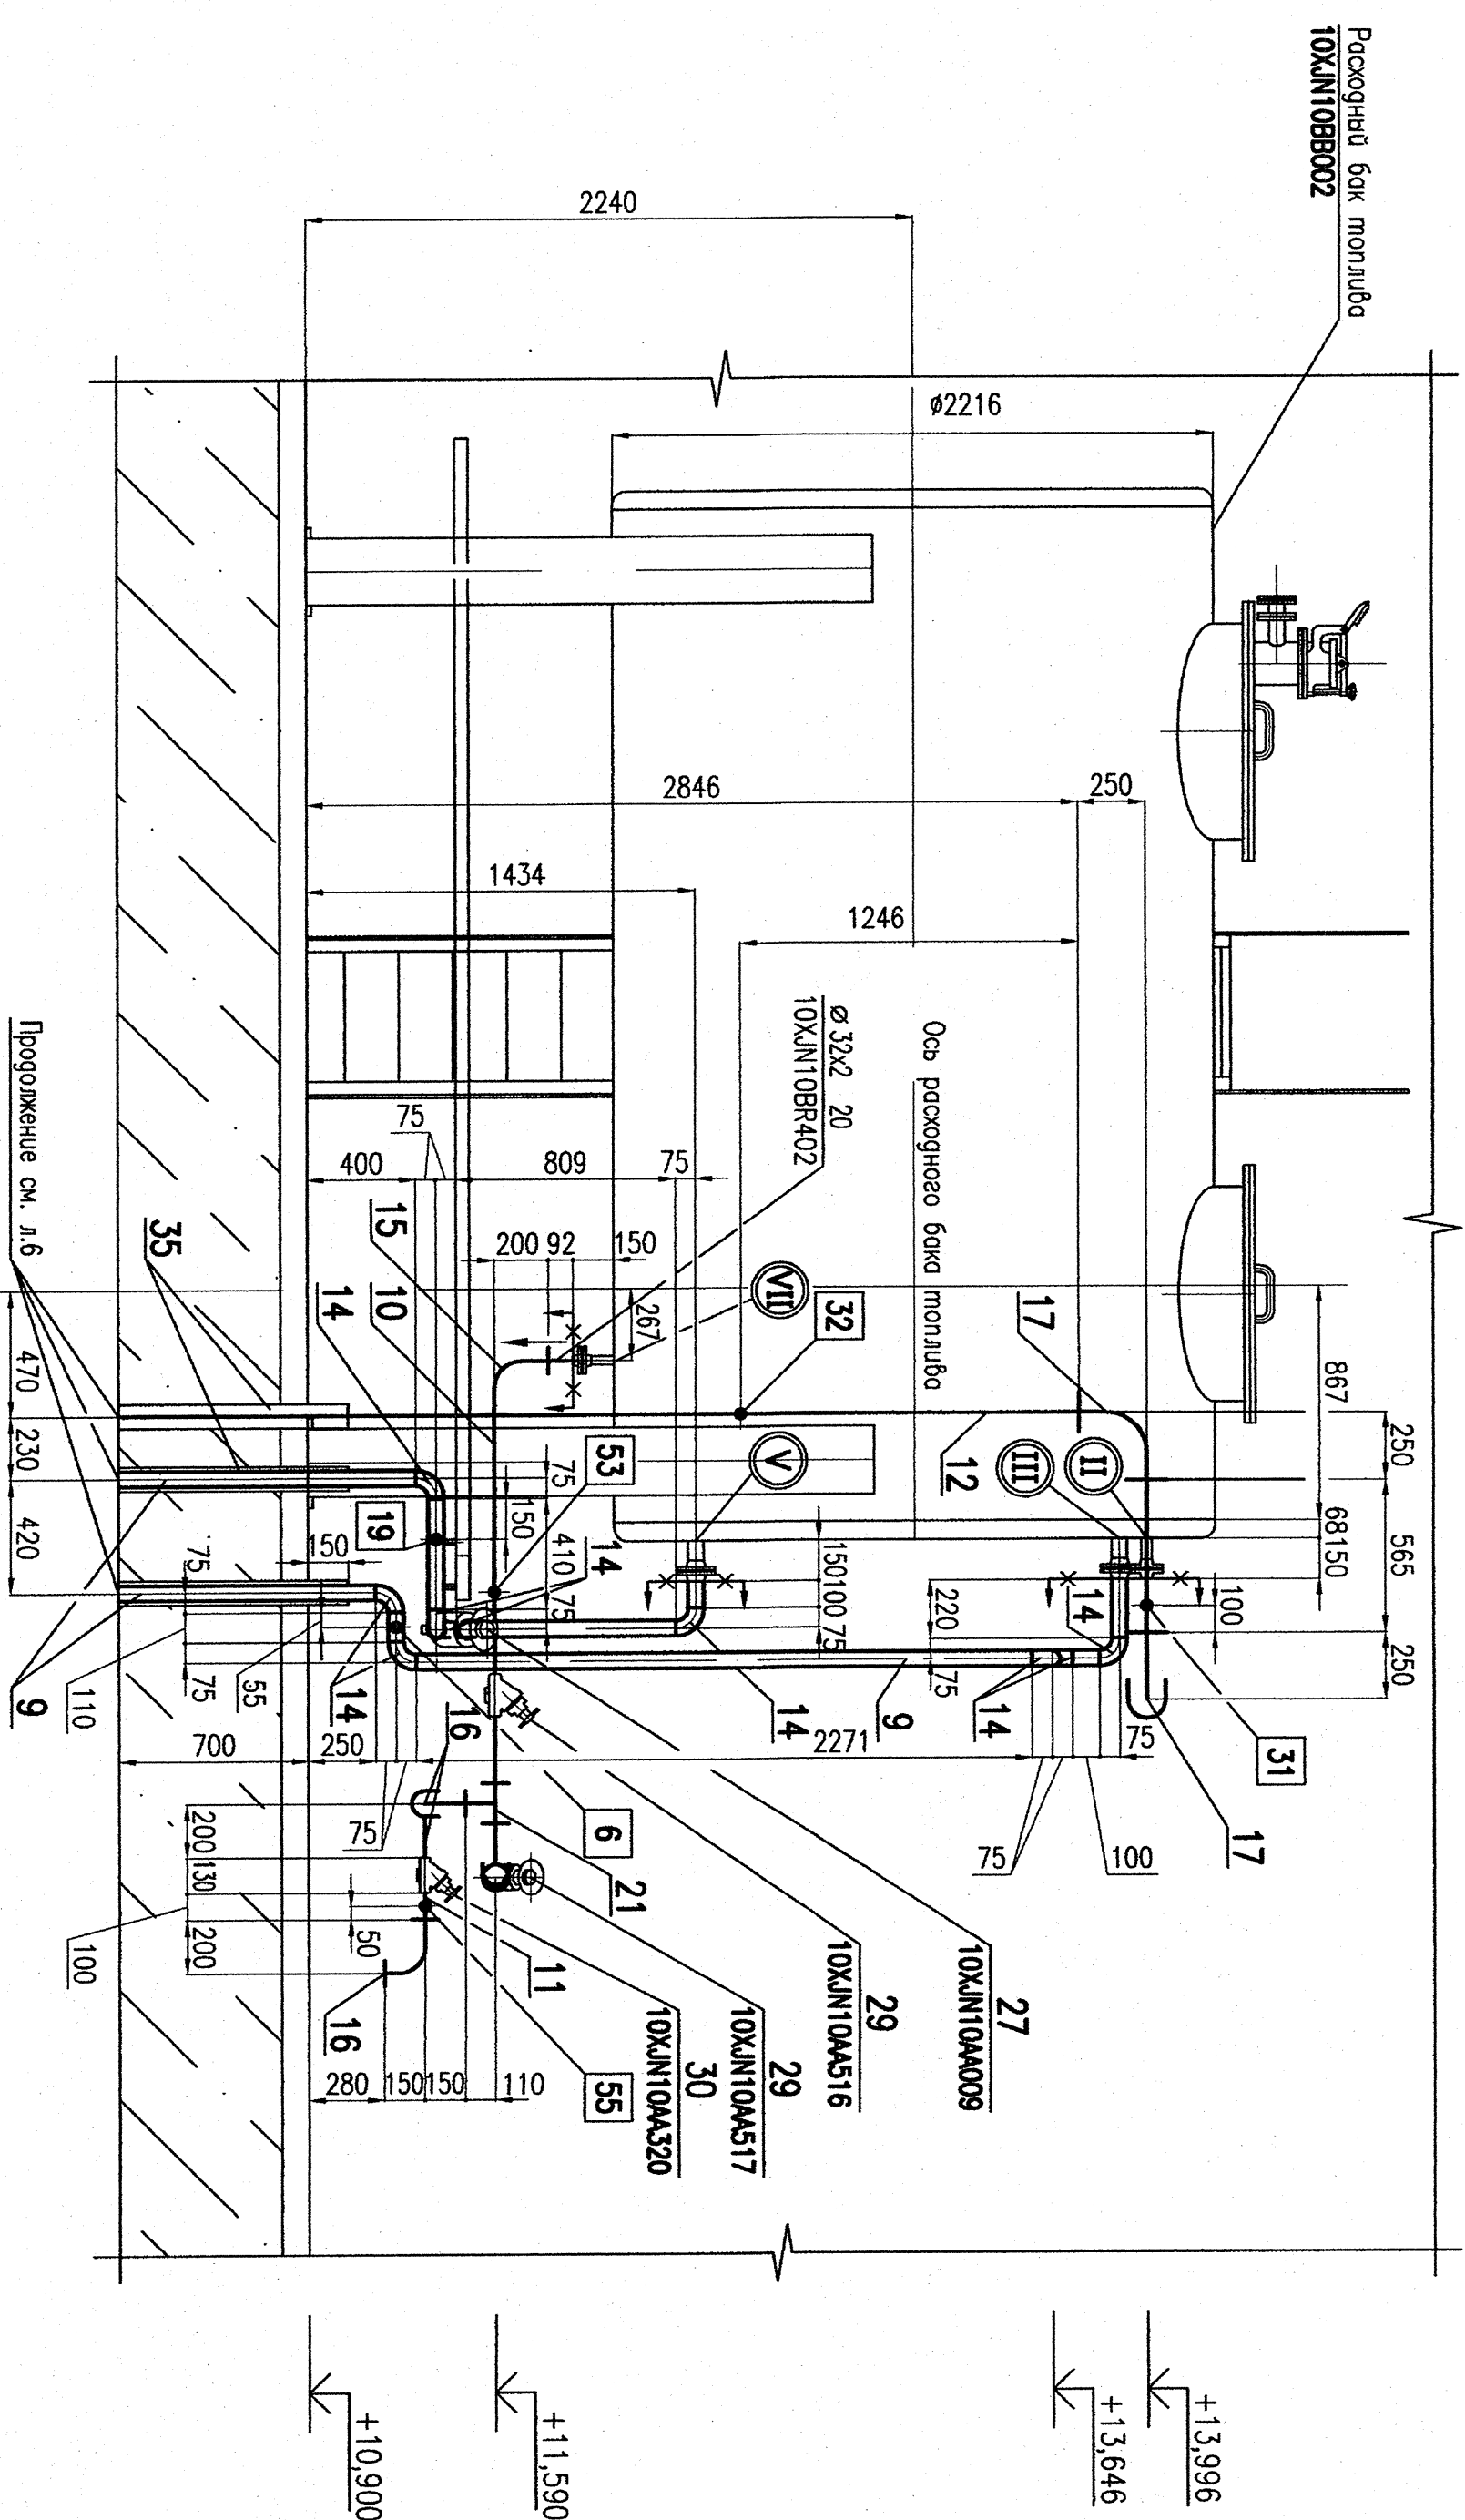
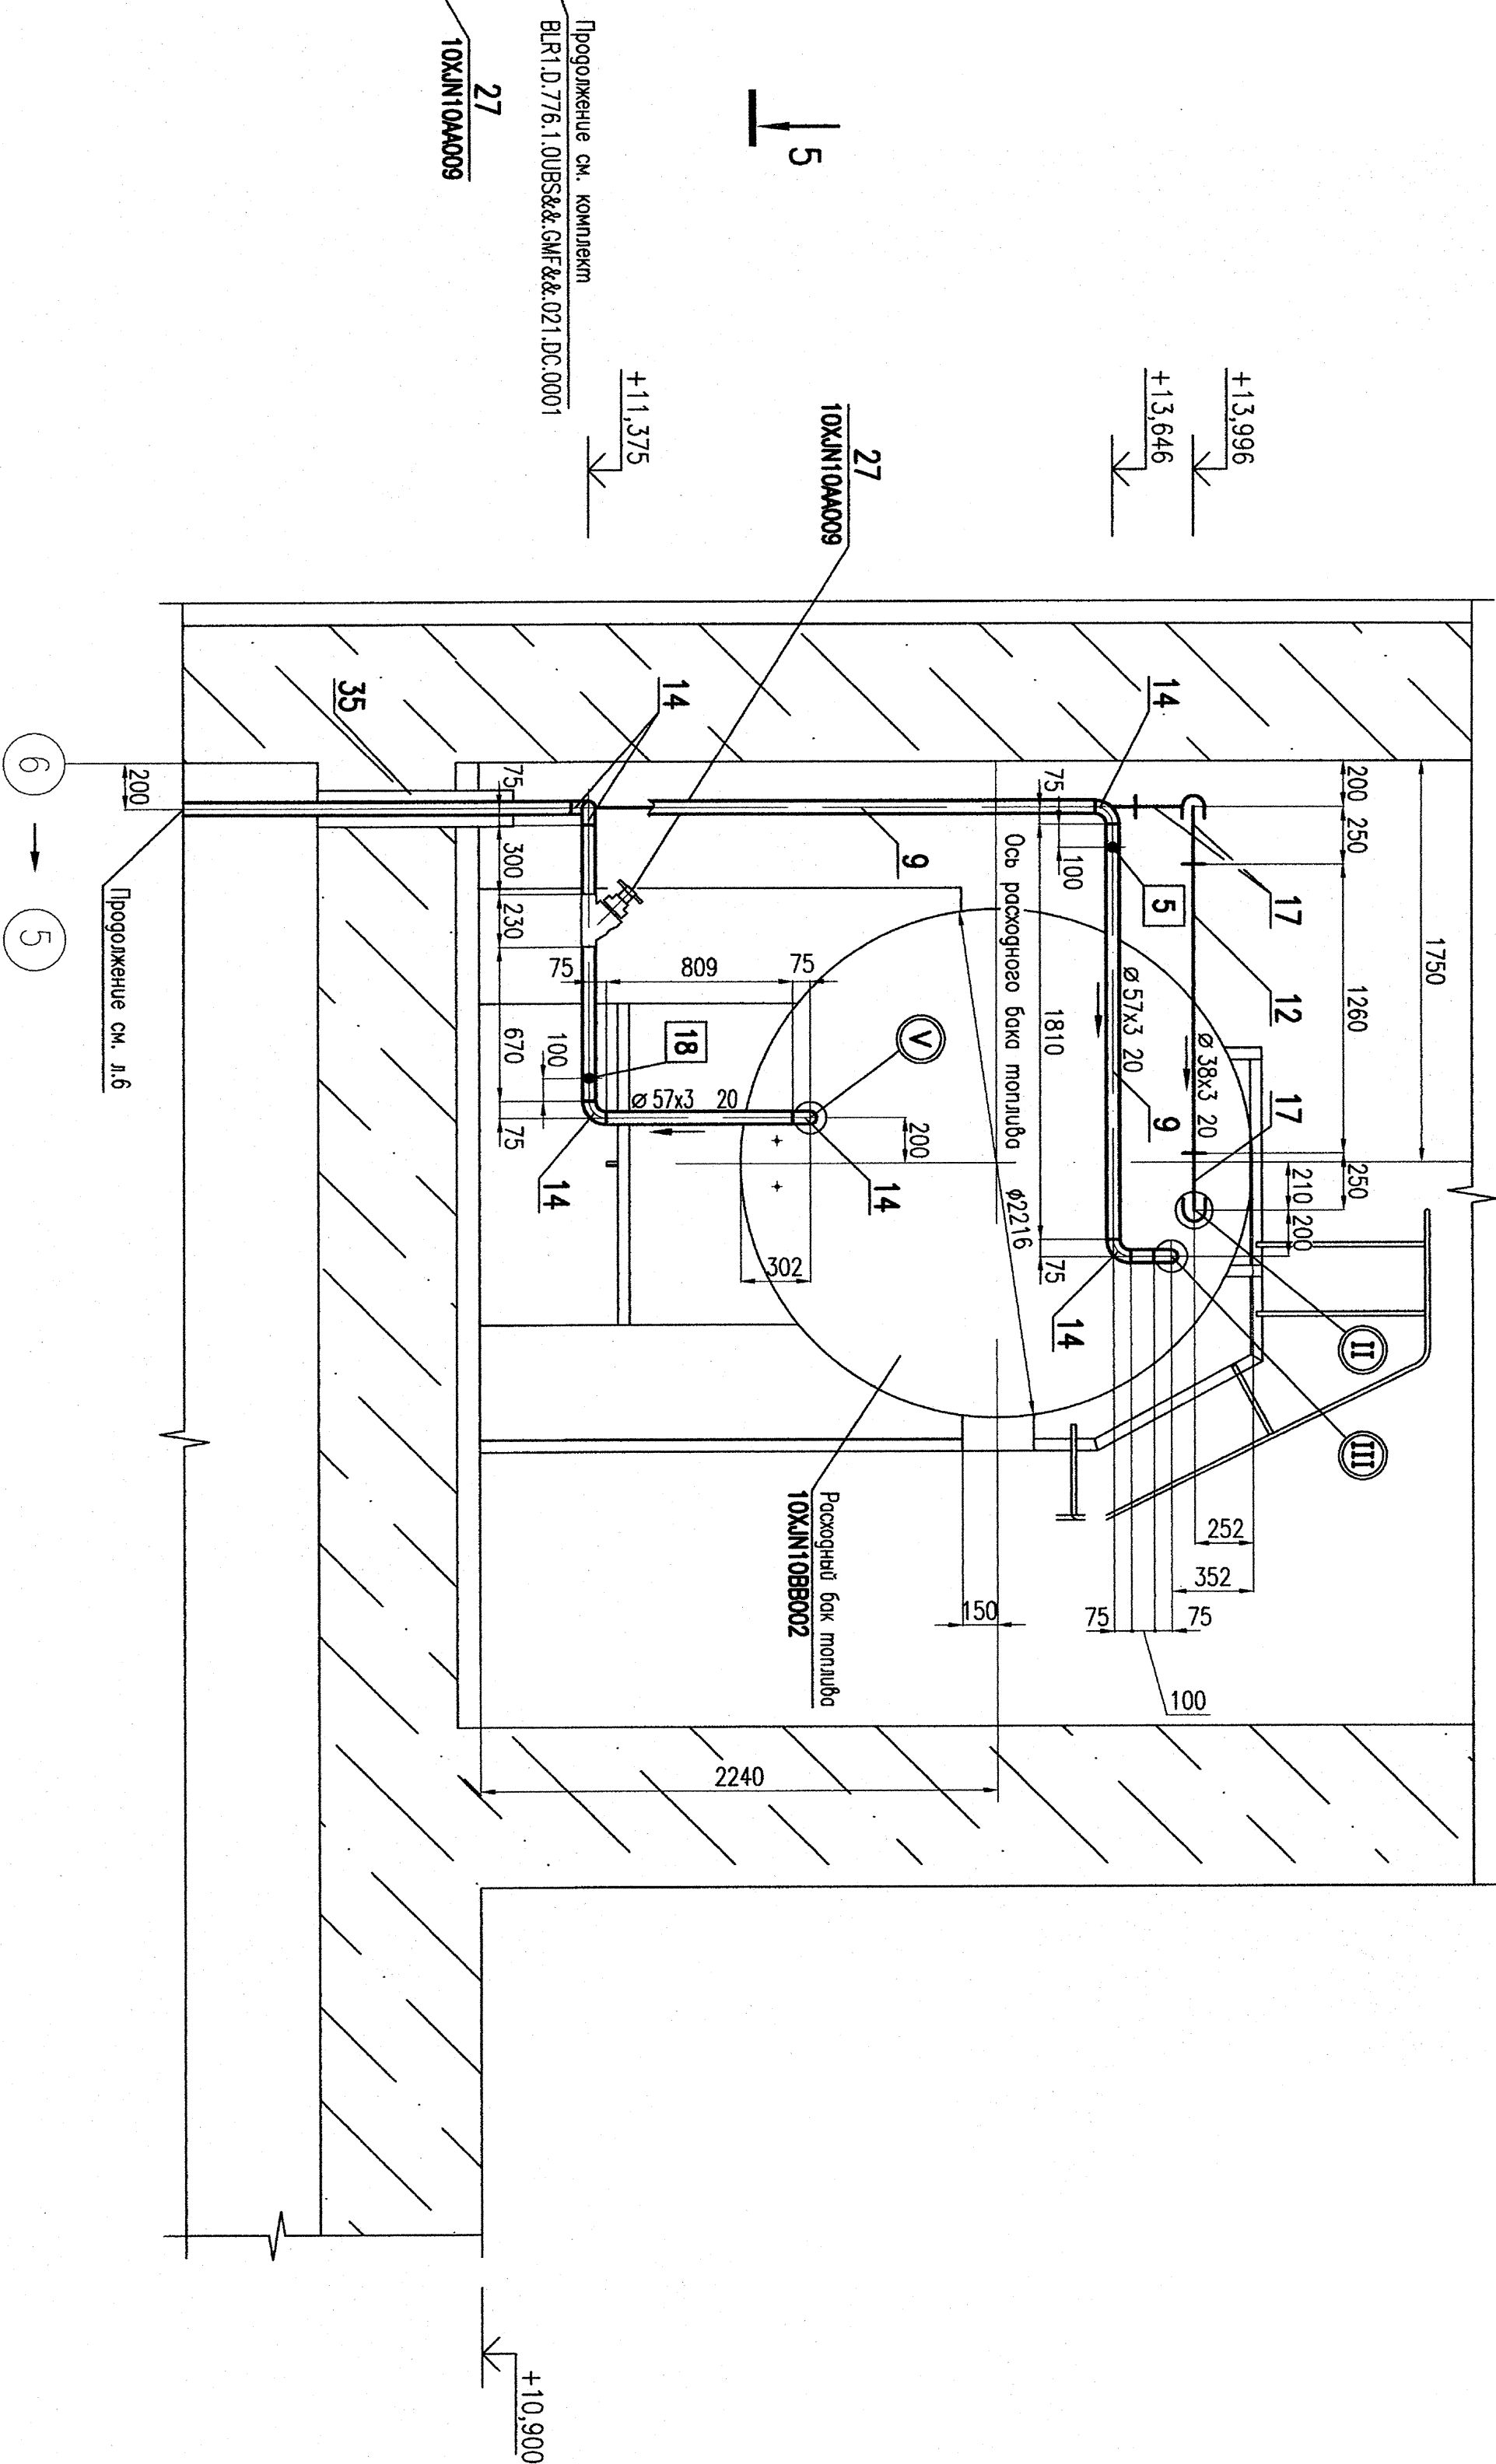


План на отп. +10,900

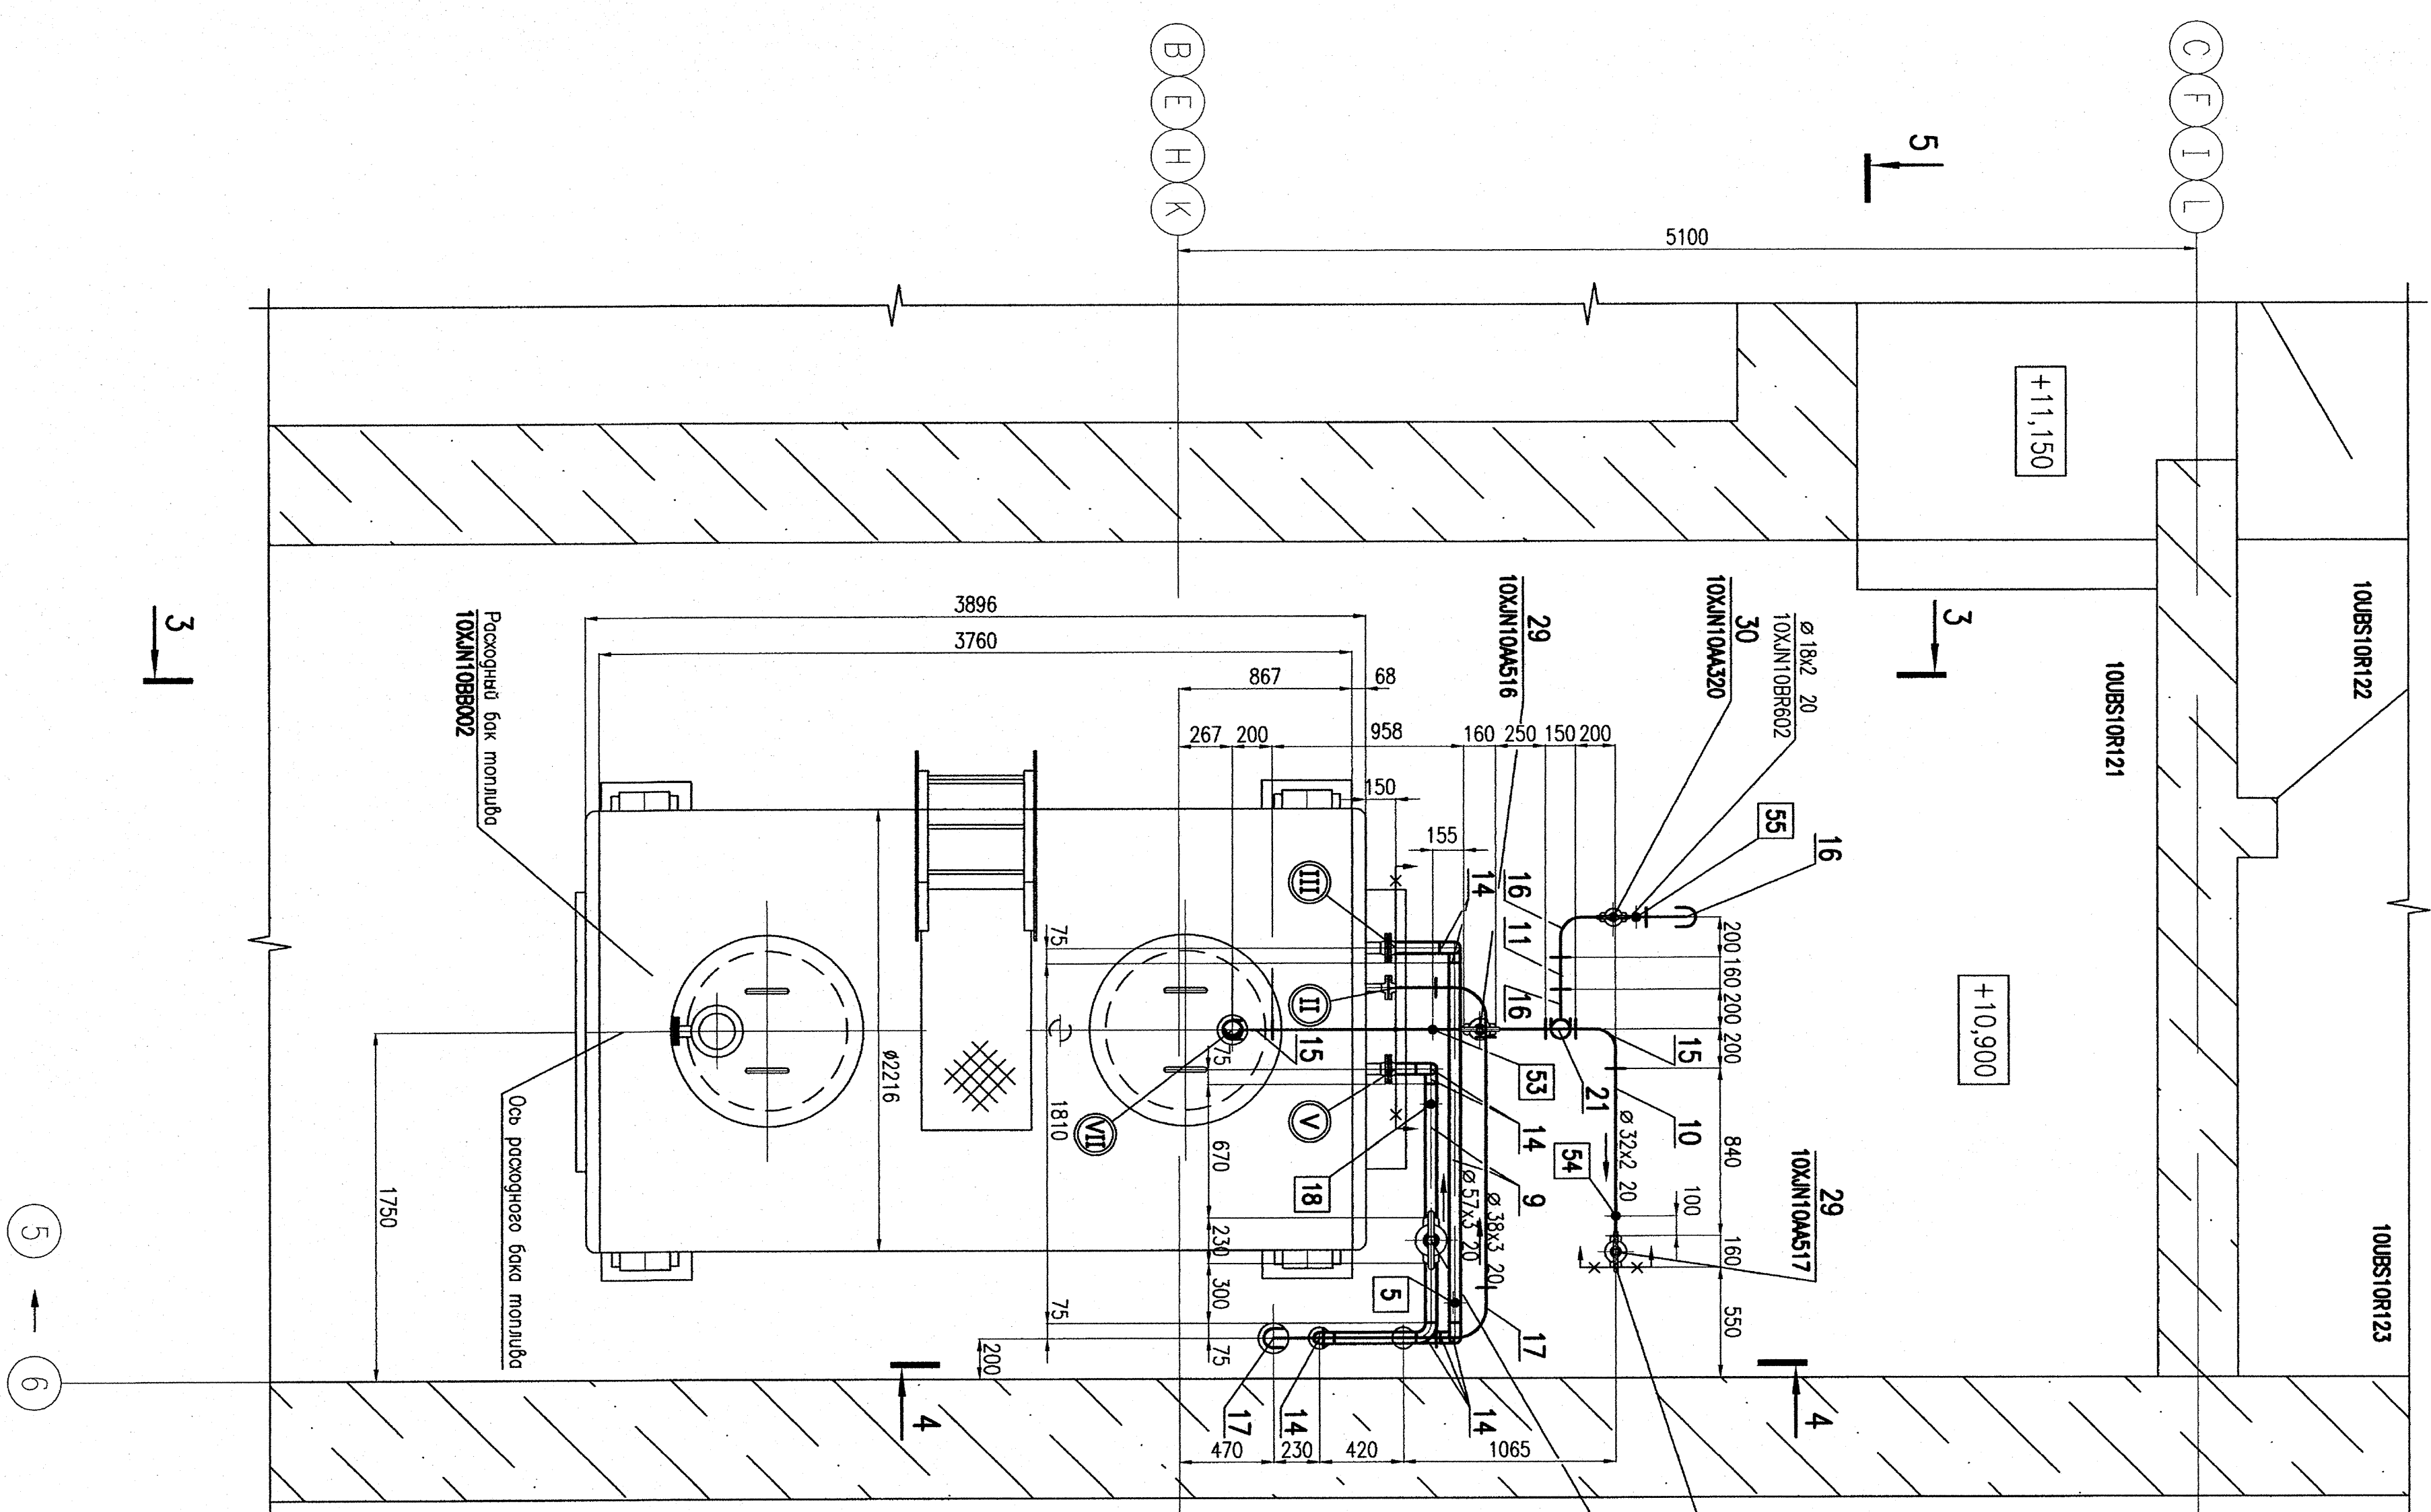

1. Модификация предусмотрена для газель-генераторной установки первого блока и первого блока канало системы безопасности АЭС. Для газель-генераторов 2, 3 и 4 канало безопасности первого шара биологического сектора модификации соответственно 2, 3 и 4.
2. Технические требования и общие примененная модификации общие гравитные.
3. Спецификацию модификации лист 9.

[illegible]