


План на отм. 0,000; -3,600; -4,600; -6,000

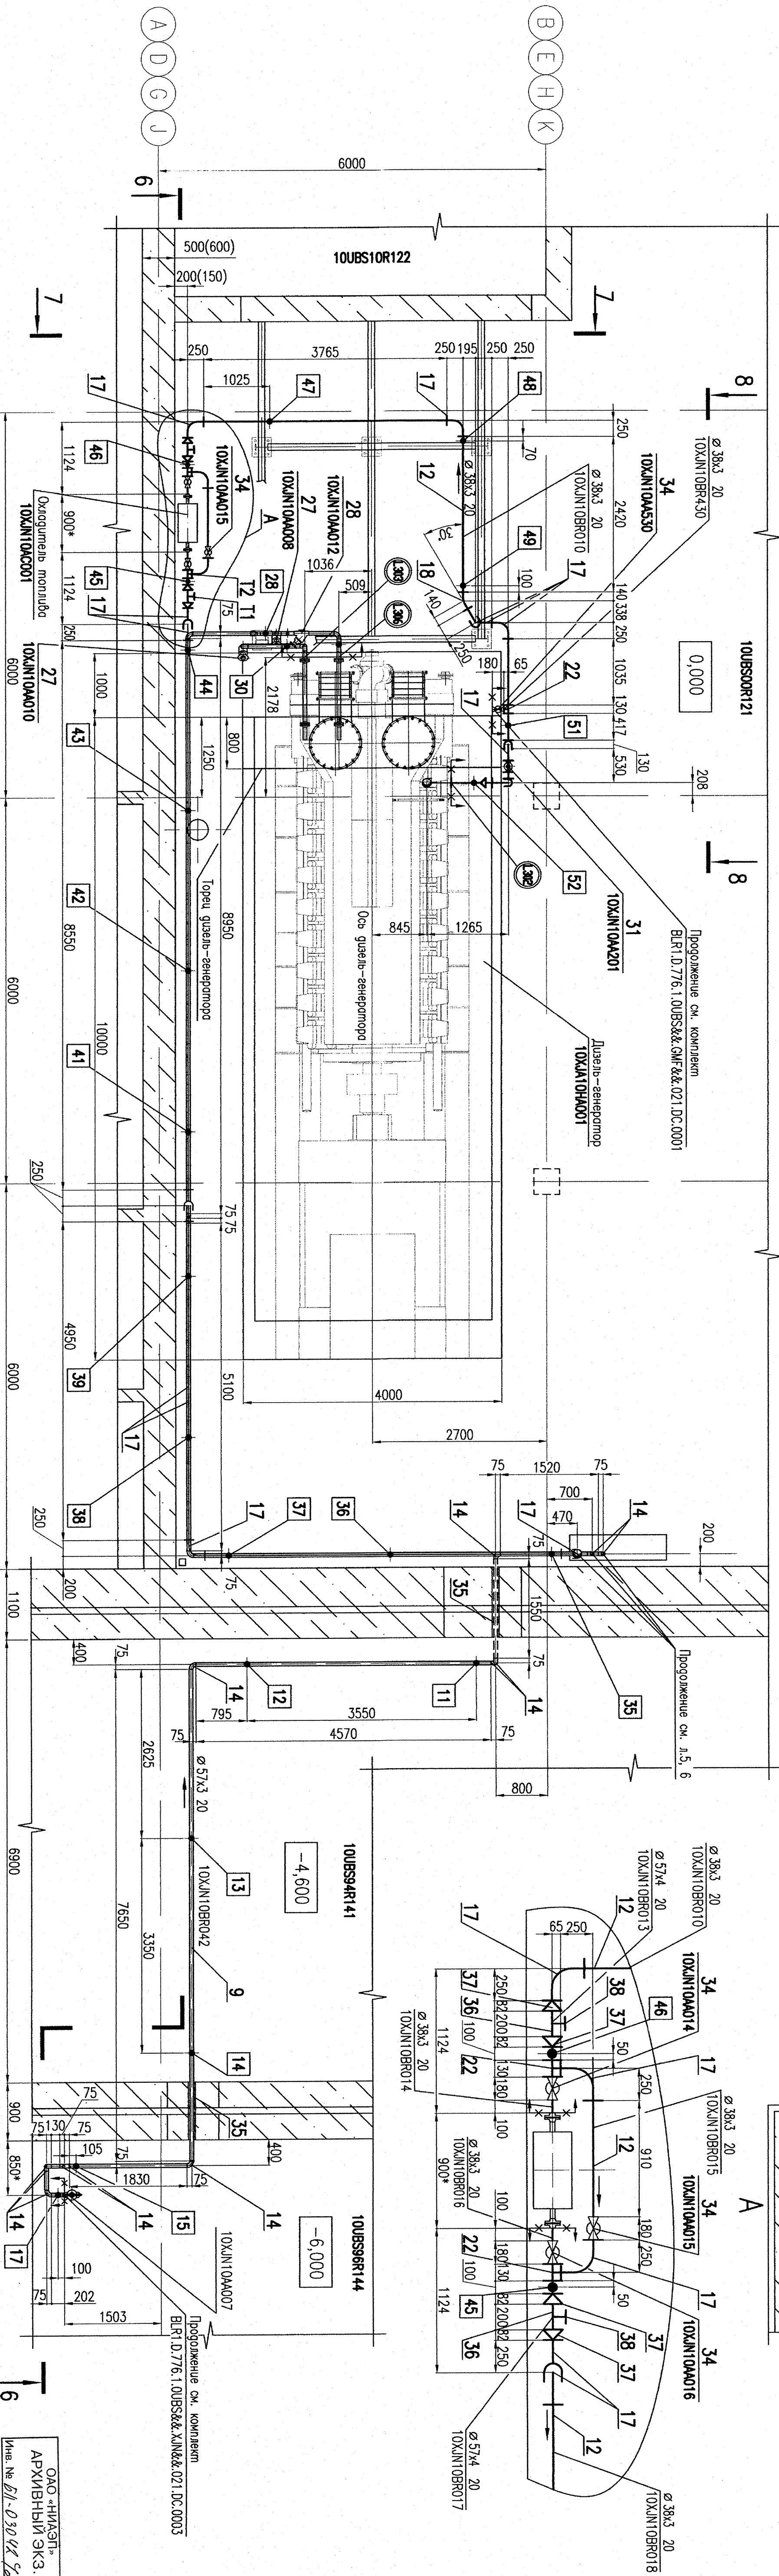

3-1

6

16

Инв.№ подл. Погнусь и гата Взам. инв.№

SBLR1-342

1. Маркировка приваев для дуаль-генераторной установки первого блока и первого блока системы безопасности АЭС. Для дуаль-генераторов 2, 3 и 4 блока.
2. Технические требования и общие примечания к монтажу системы безопасности.
3. Технические требования и общие примечания к монтажу системы безопасности.
4. * Размеры будут уточнены после получения информации от поставщика оборудования.
5. Размеры в скобках указаны для 4 блока безопасности.

№	Кол-во	Лист	Масштаб	Подпись	Дата
1	1	1	1:100	И.И.И.	11.11.13
2	1	1	1:100	И.И.И.	11.11.13
3	1	1	1:100	И.И.И.	11.11.13
4	1	1	1:100	И.И.И.	11.11.13
5	1	1	1:100	И.И.И.	11.11.13

Белорусская АЭС. Блок 1	0	7	Листов
ВЛР1.Д.776.1.0UBS&&.XIN&&.021.DC.0001	0	7	Листов
ВЛР1.Д.776.1.0UBS&&.XIN&&.021.DC.0001	0	7	Листов
ВЛР1.Д.776.1.0UBS&&.XIN&&.021.DC.0001	0	7	Листов
ВЛР1.Д.776.1.0UBS&&.XIN&&.021.DC.0001	0	7	Листов

ОАО «НИАЭП»
АРХИВНЫЙ ЭКЗ.
Изм. № 01/0304/2

ЭАО «Энергосервис»
Формат А1