



7-7

8-8

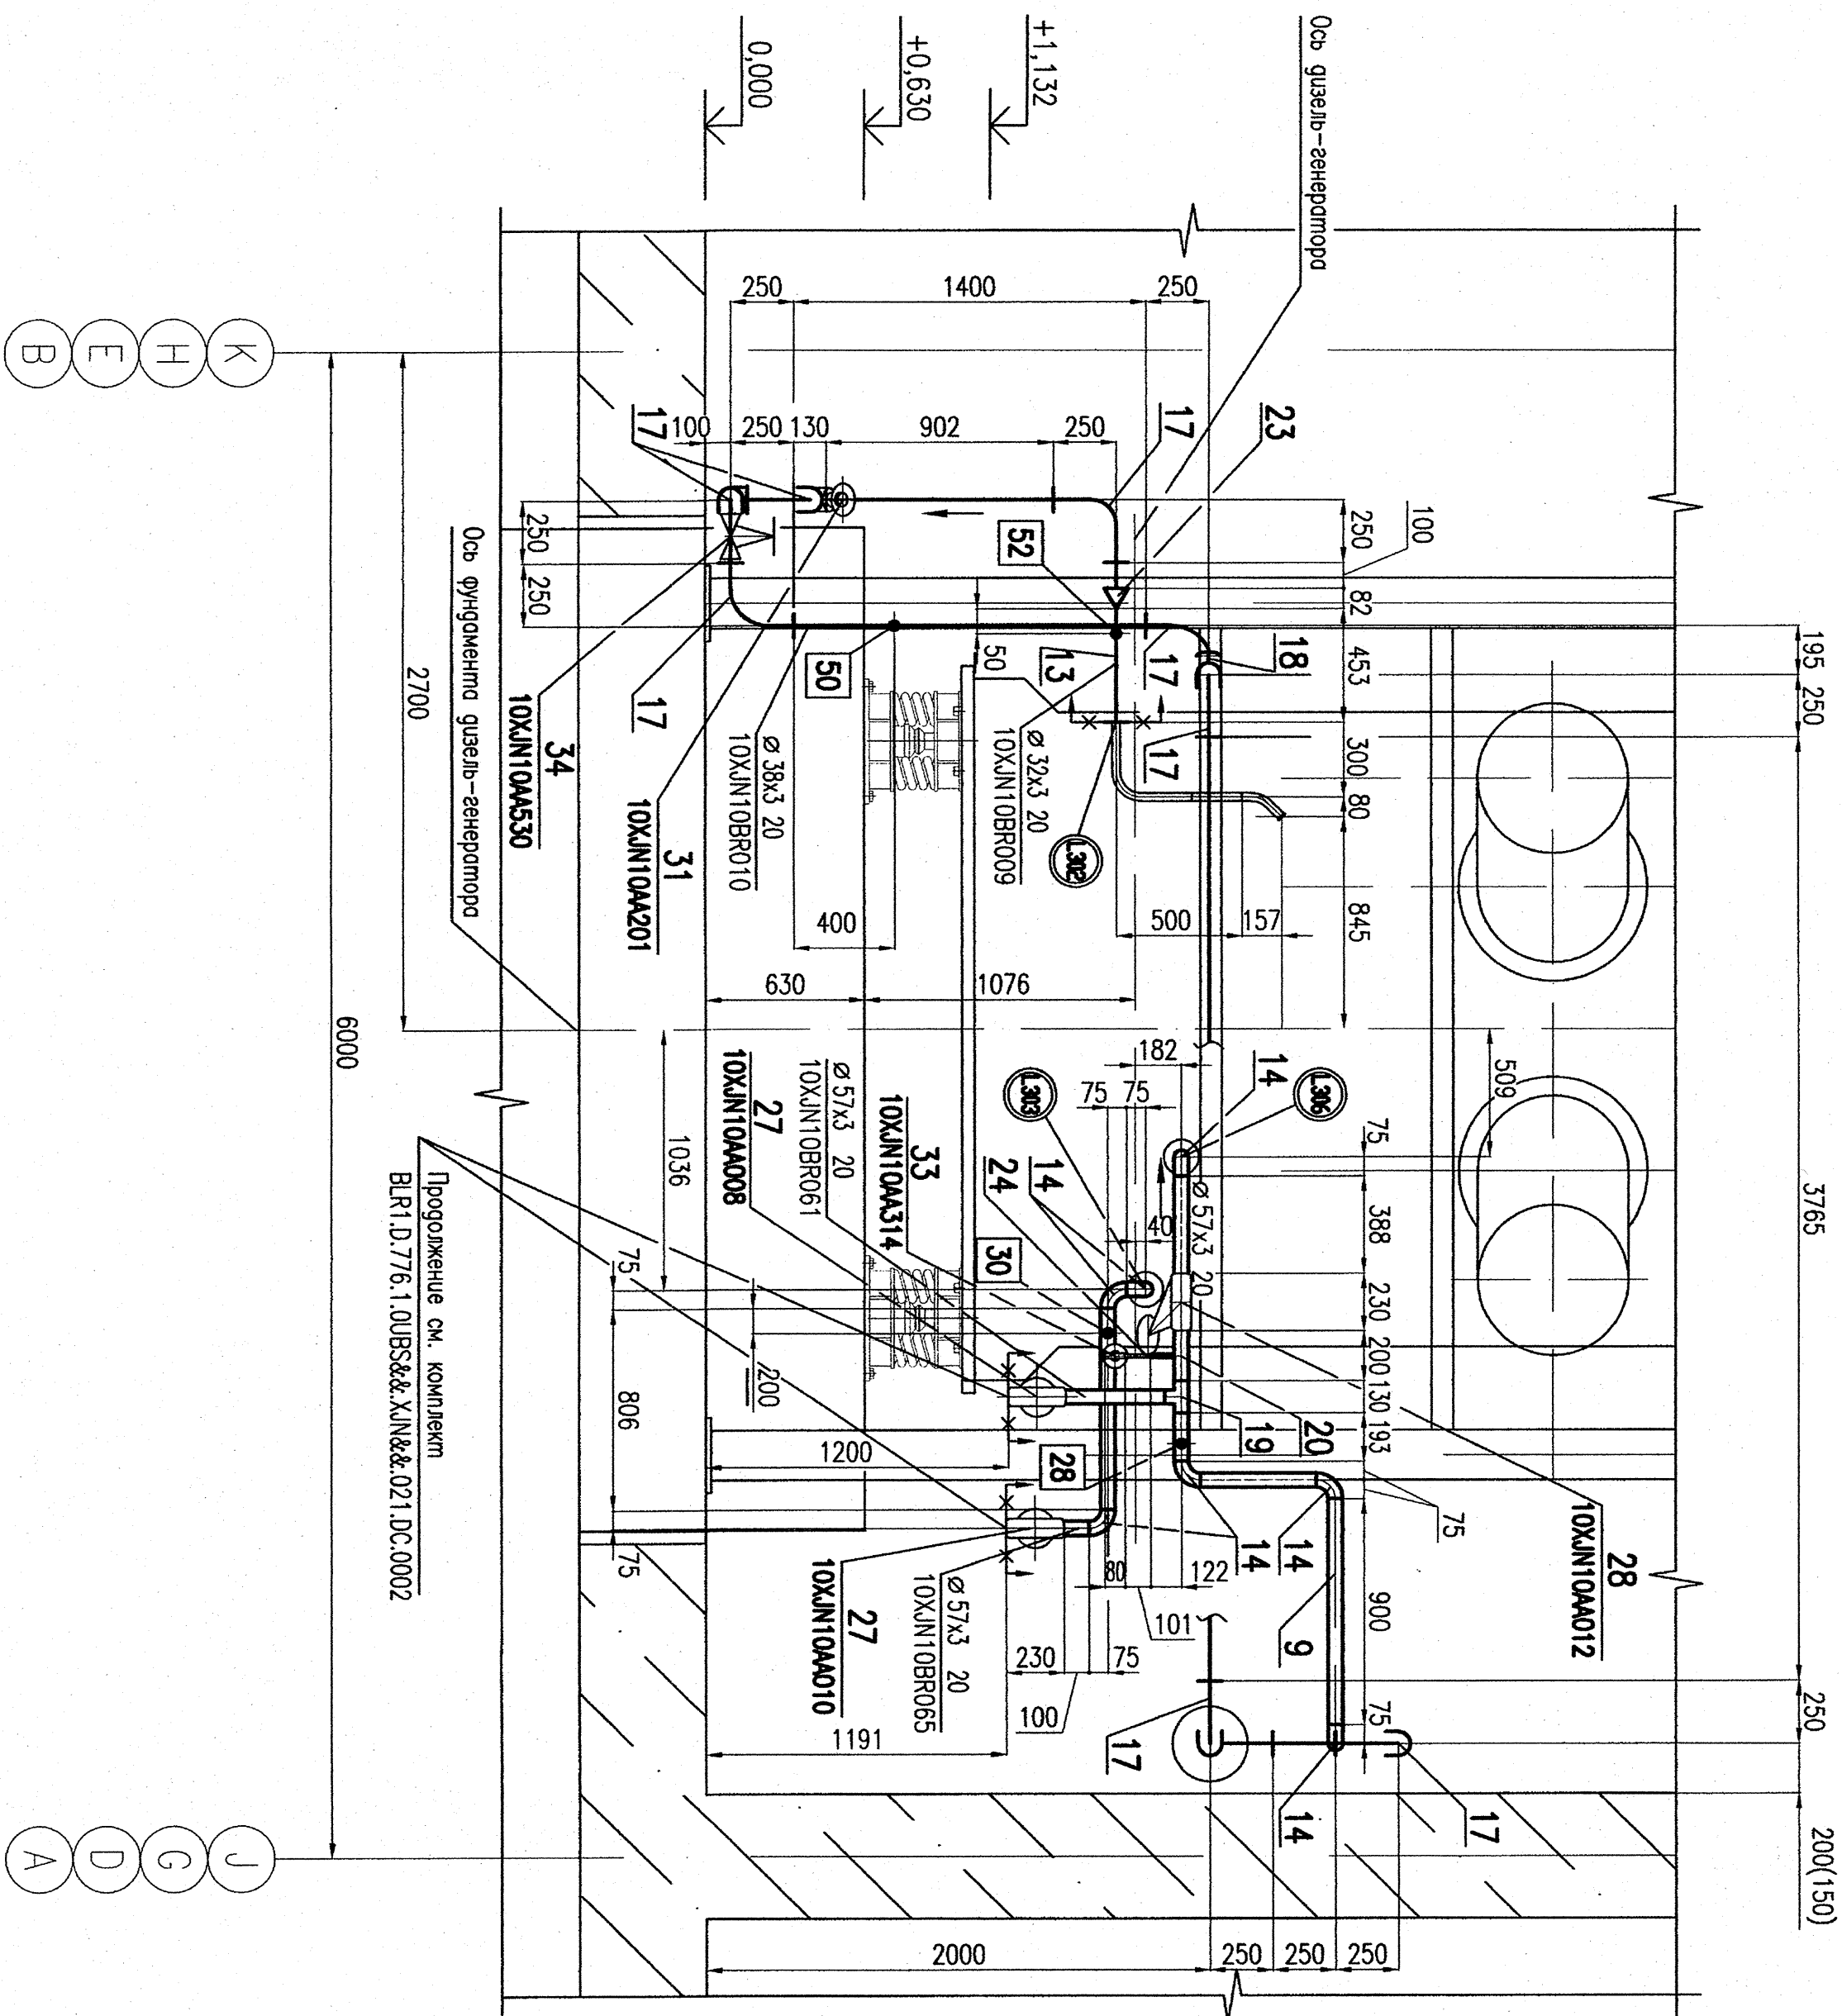

2. Технические требования и общие примечания см. в листе 9.
3. Спецификации смонтируйте лист 9.
4. Размеры в скобках указаны для 4 канала безопасности.

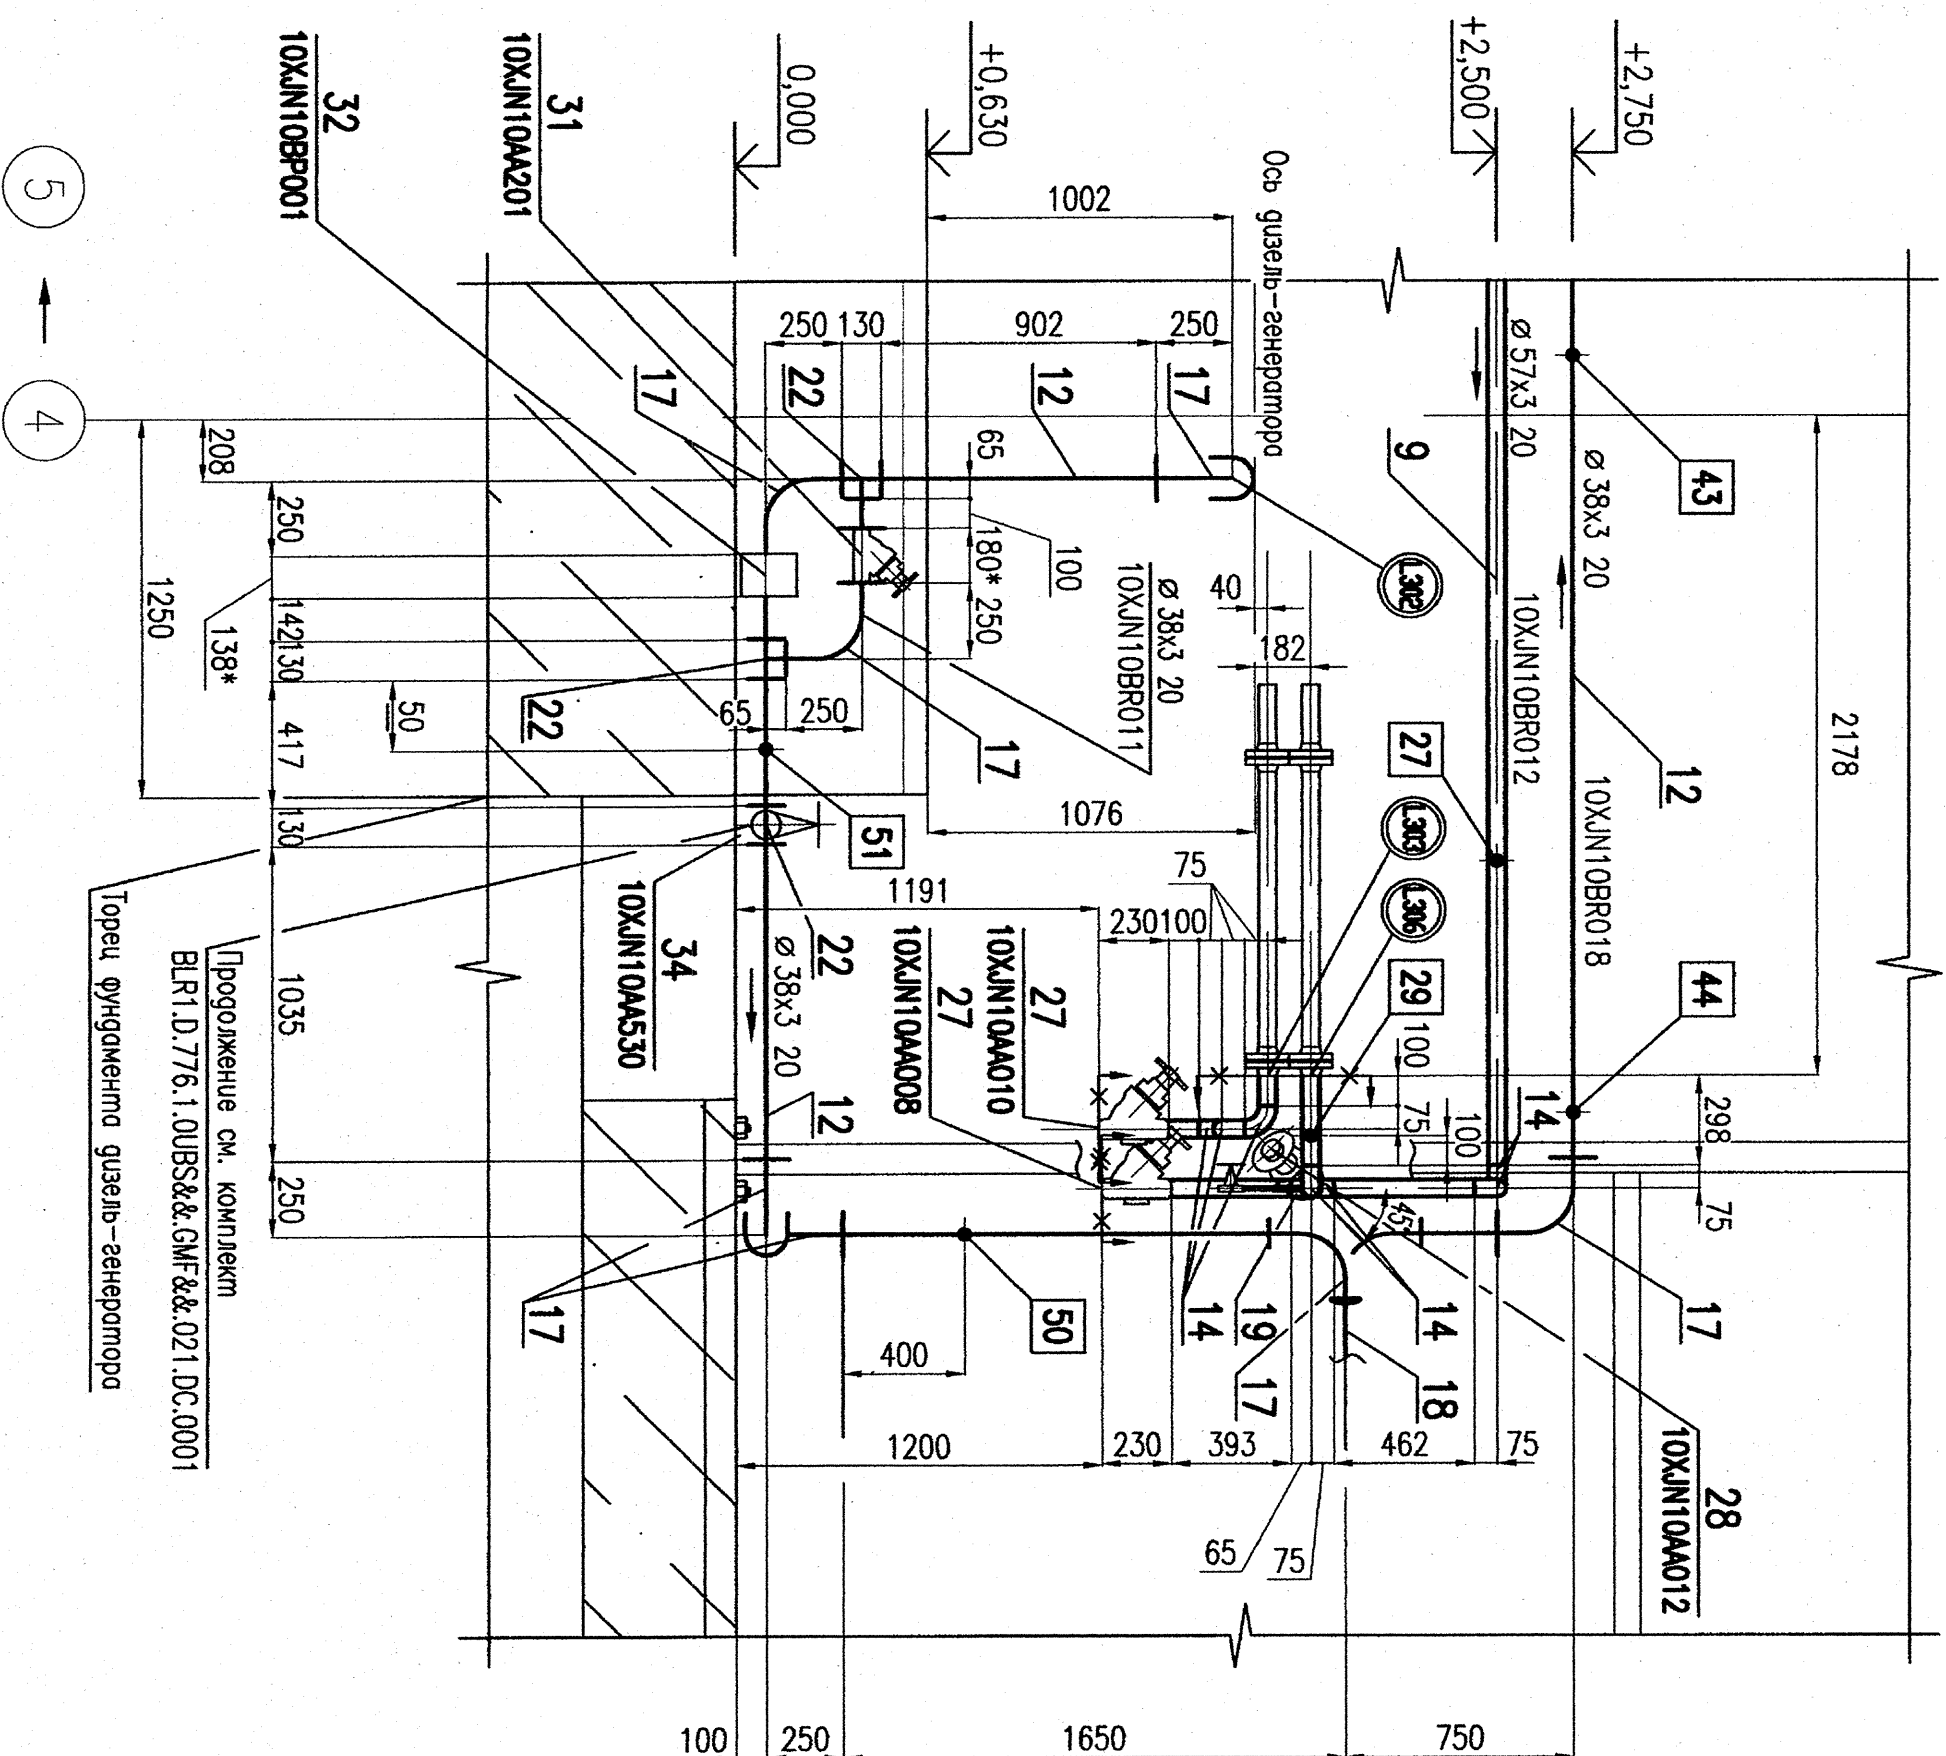

Инв. N подл.	Подпись и дата	Взам. инв. N
SBLR1-342	15.11.13	

Изм.	Кол.	Лист	Взам.	Инв.	Подпись	Дата
26						