

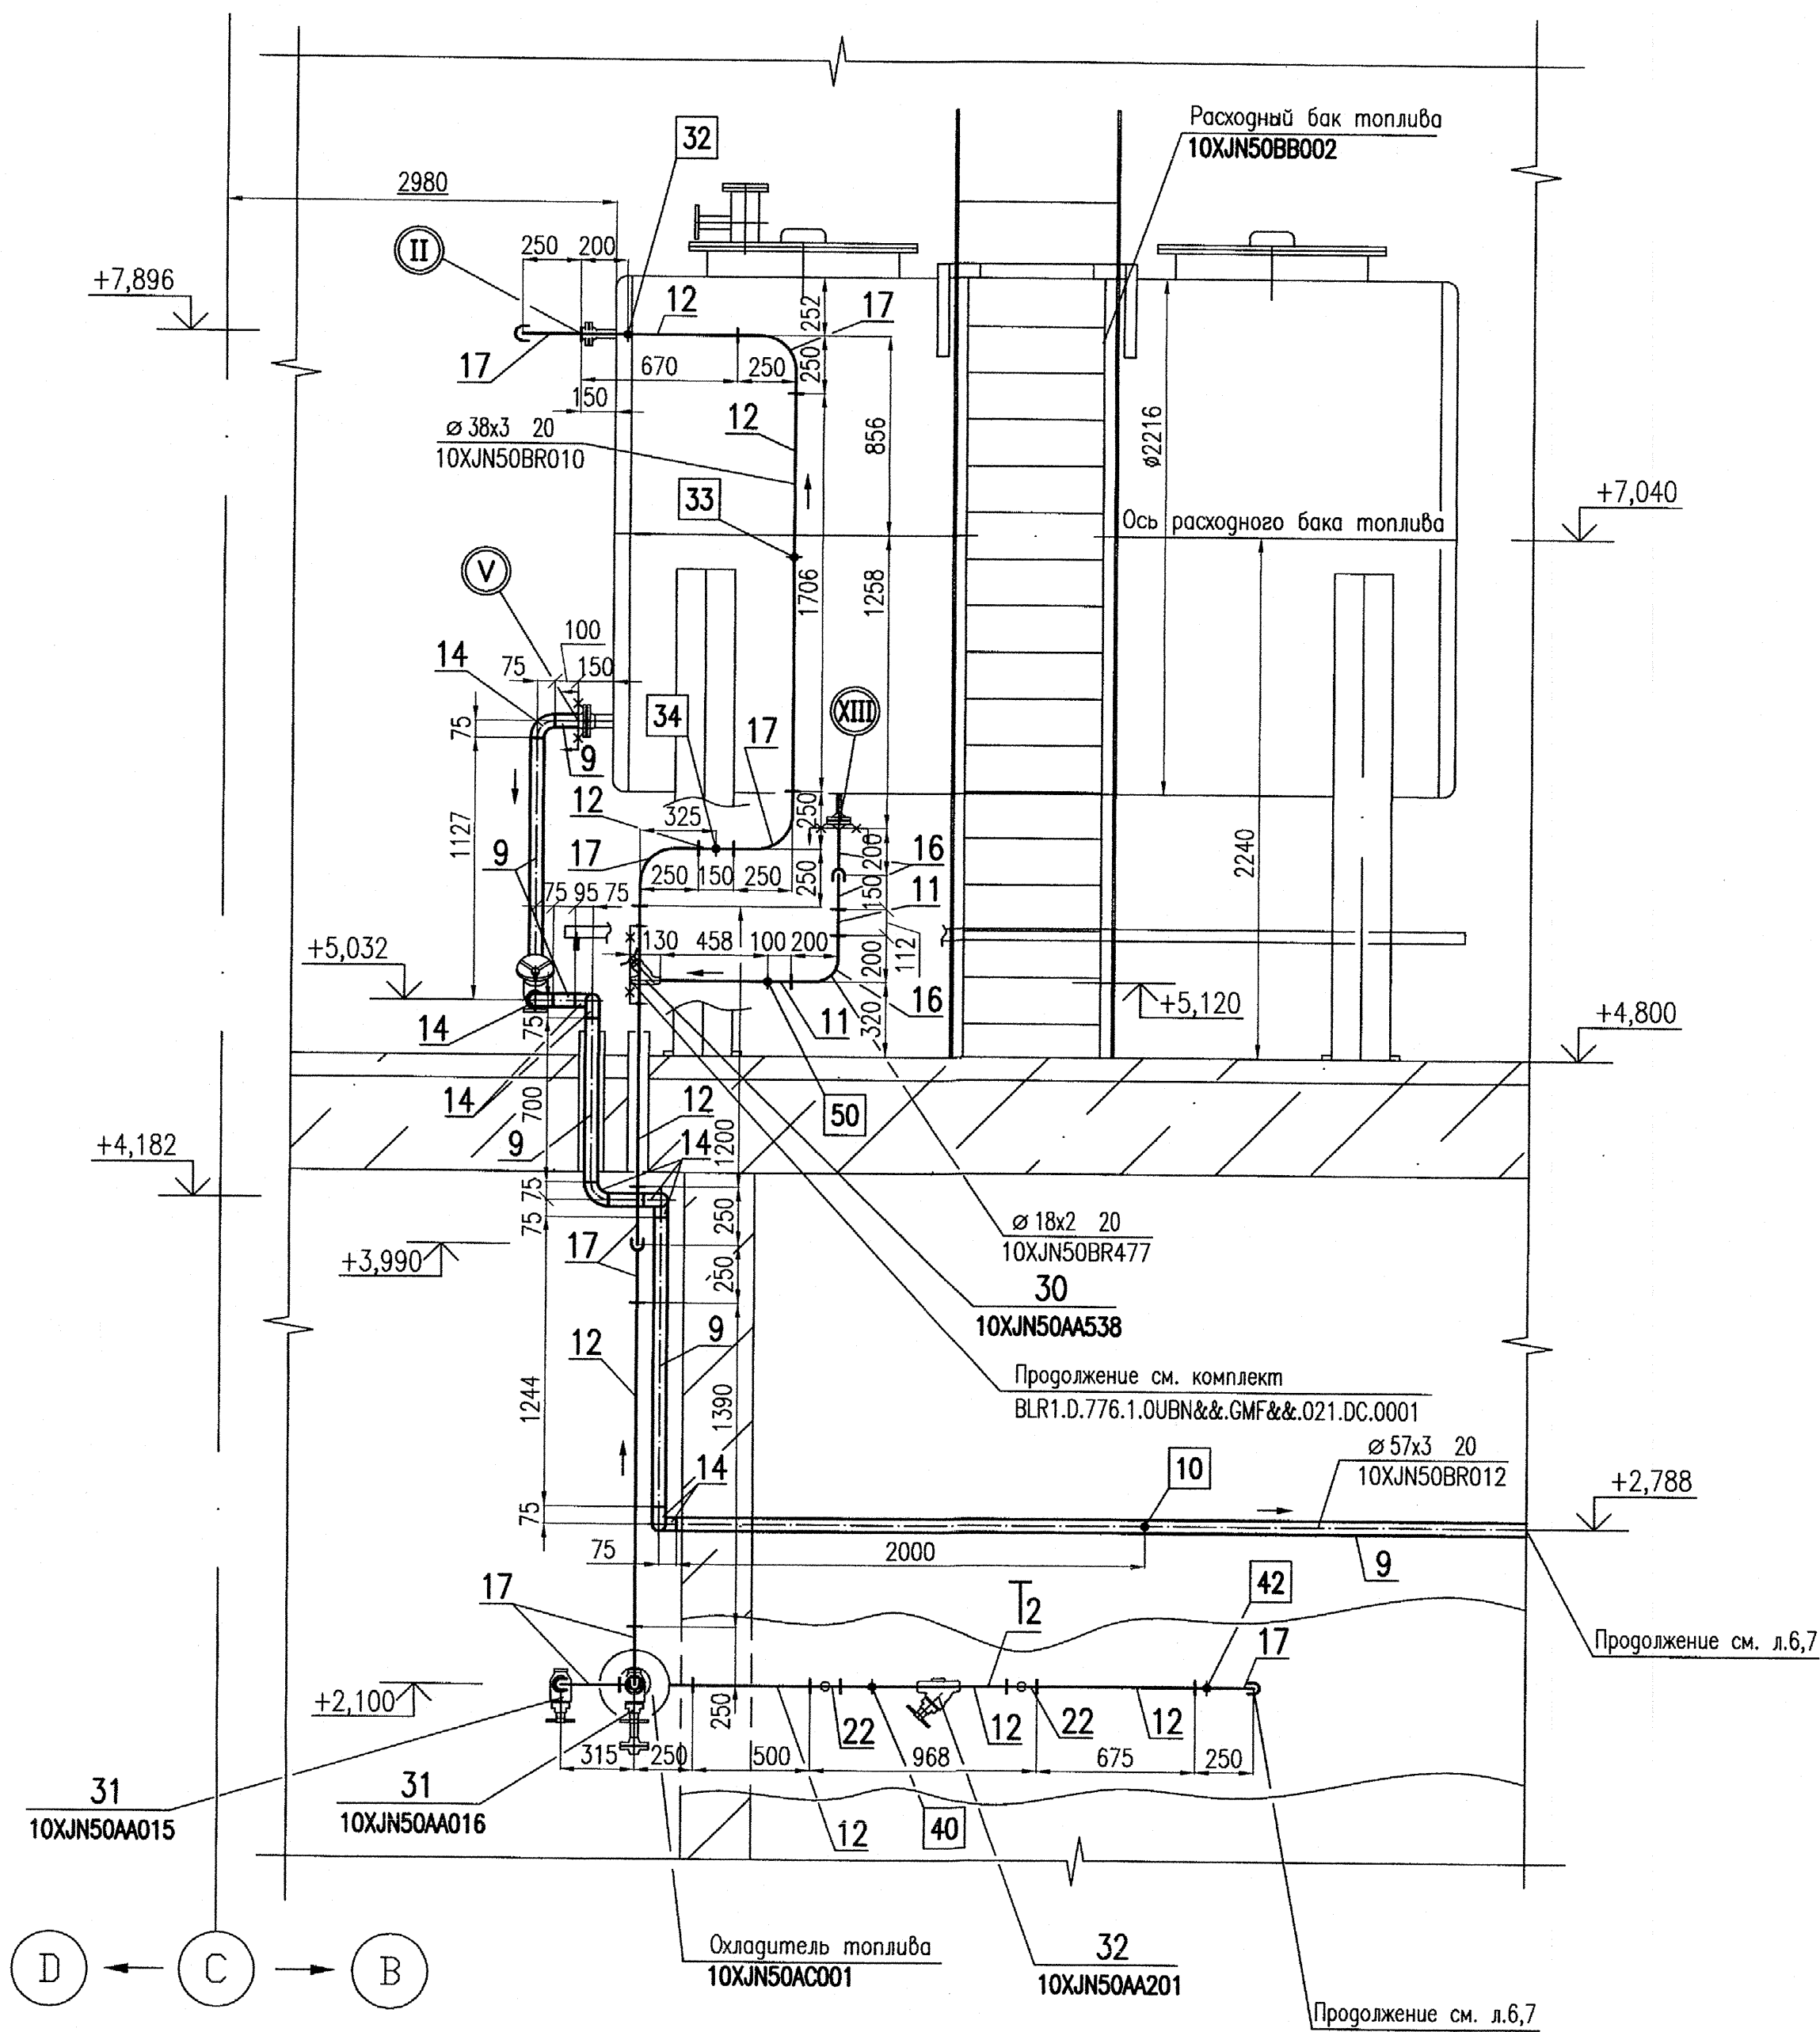


2-2

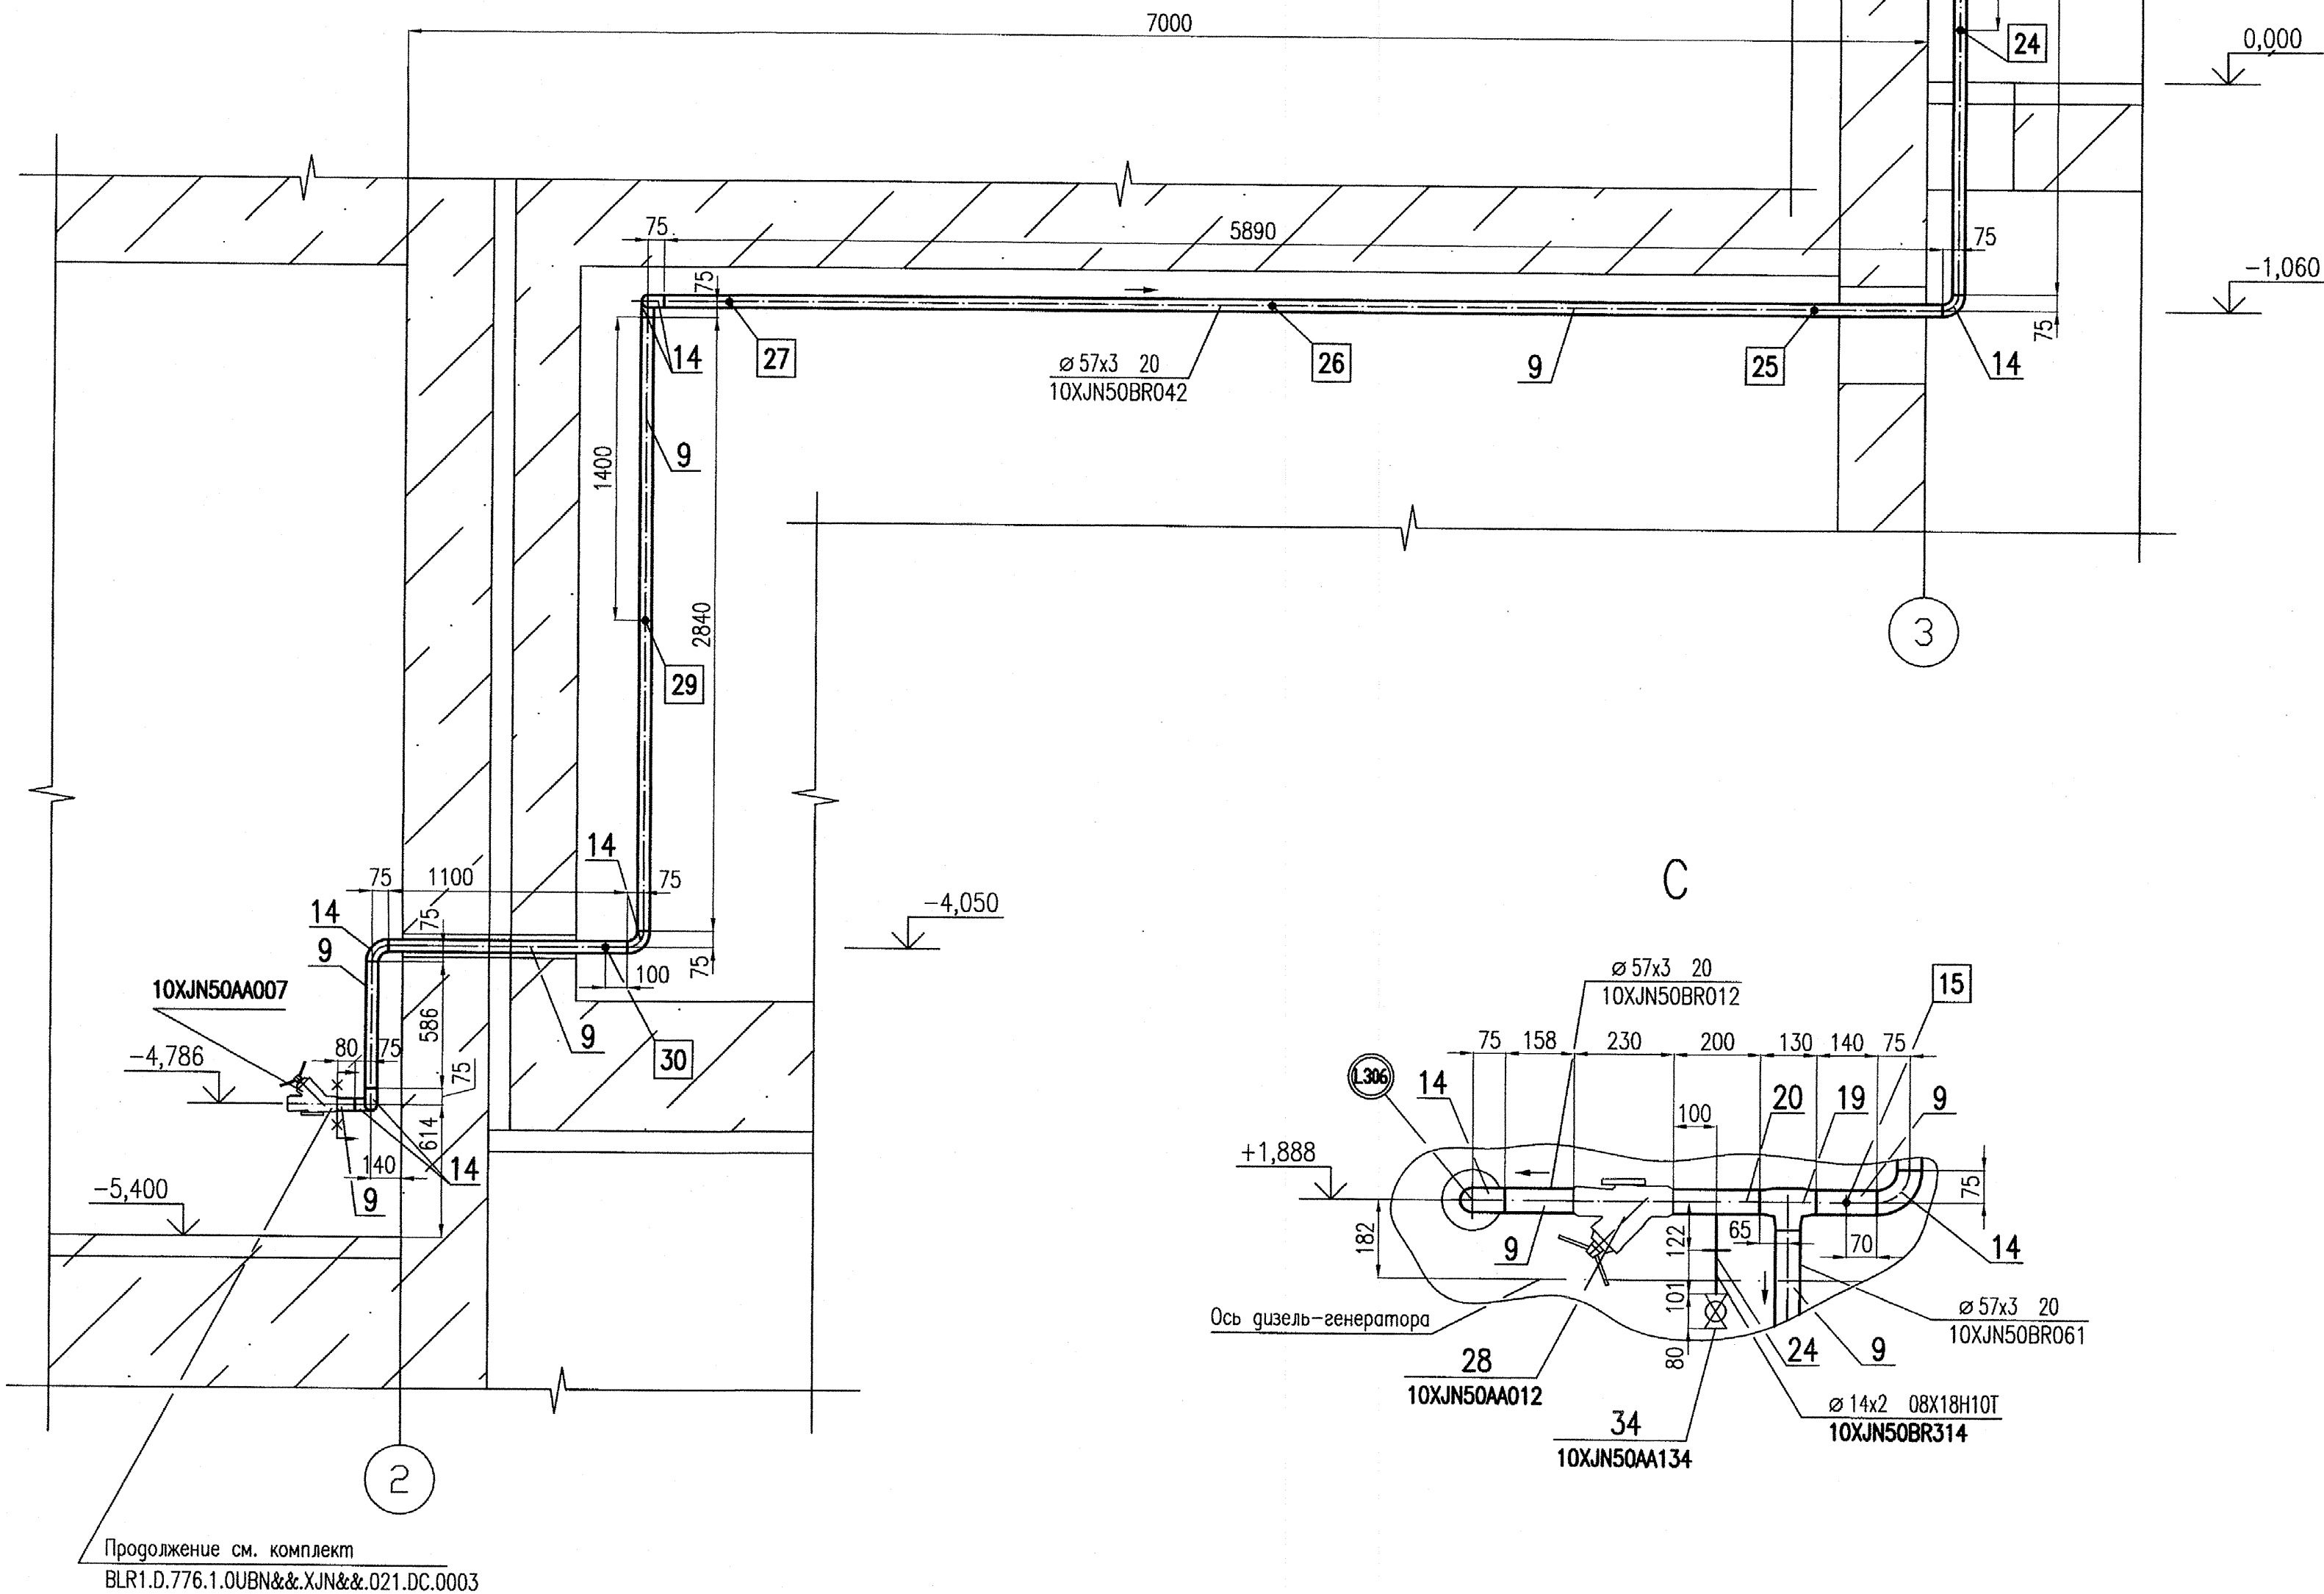

4-4

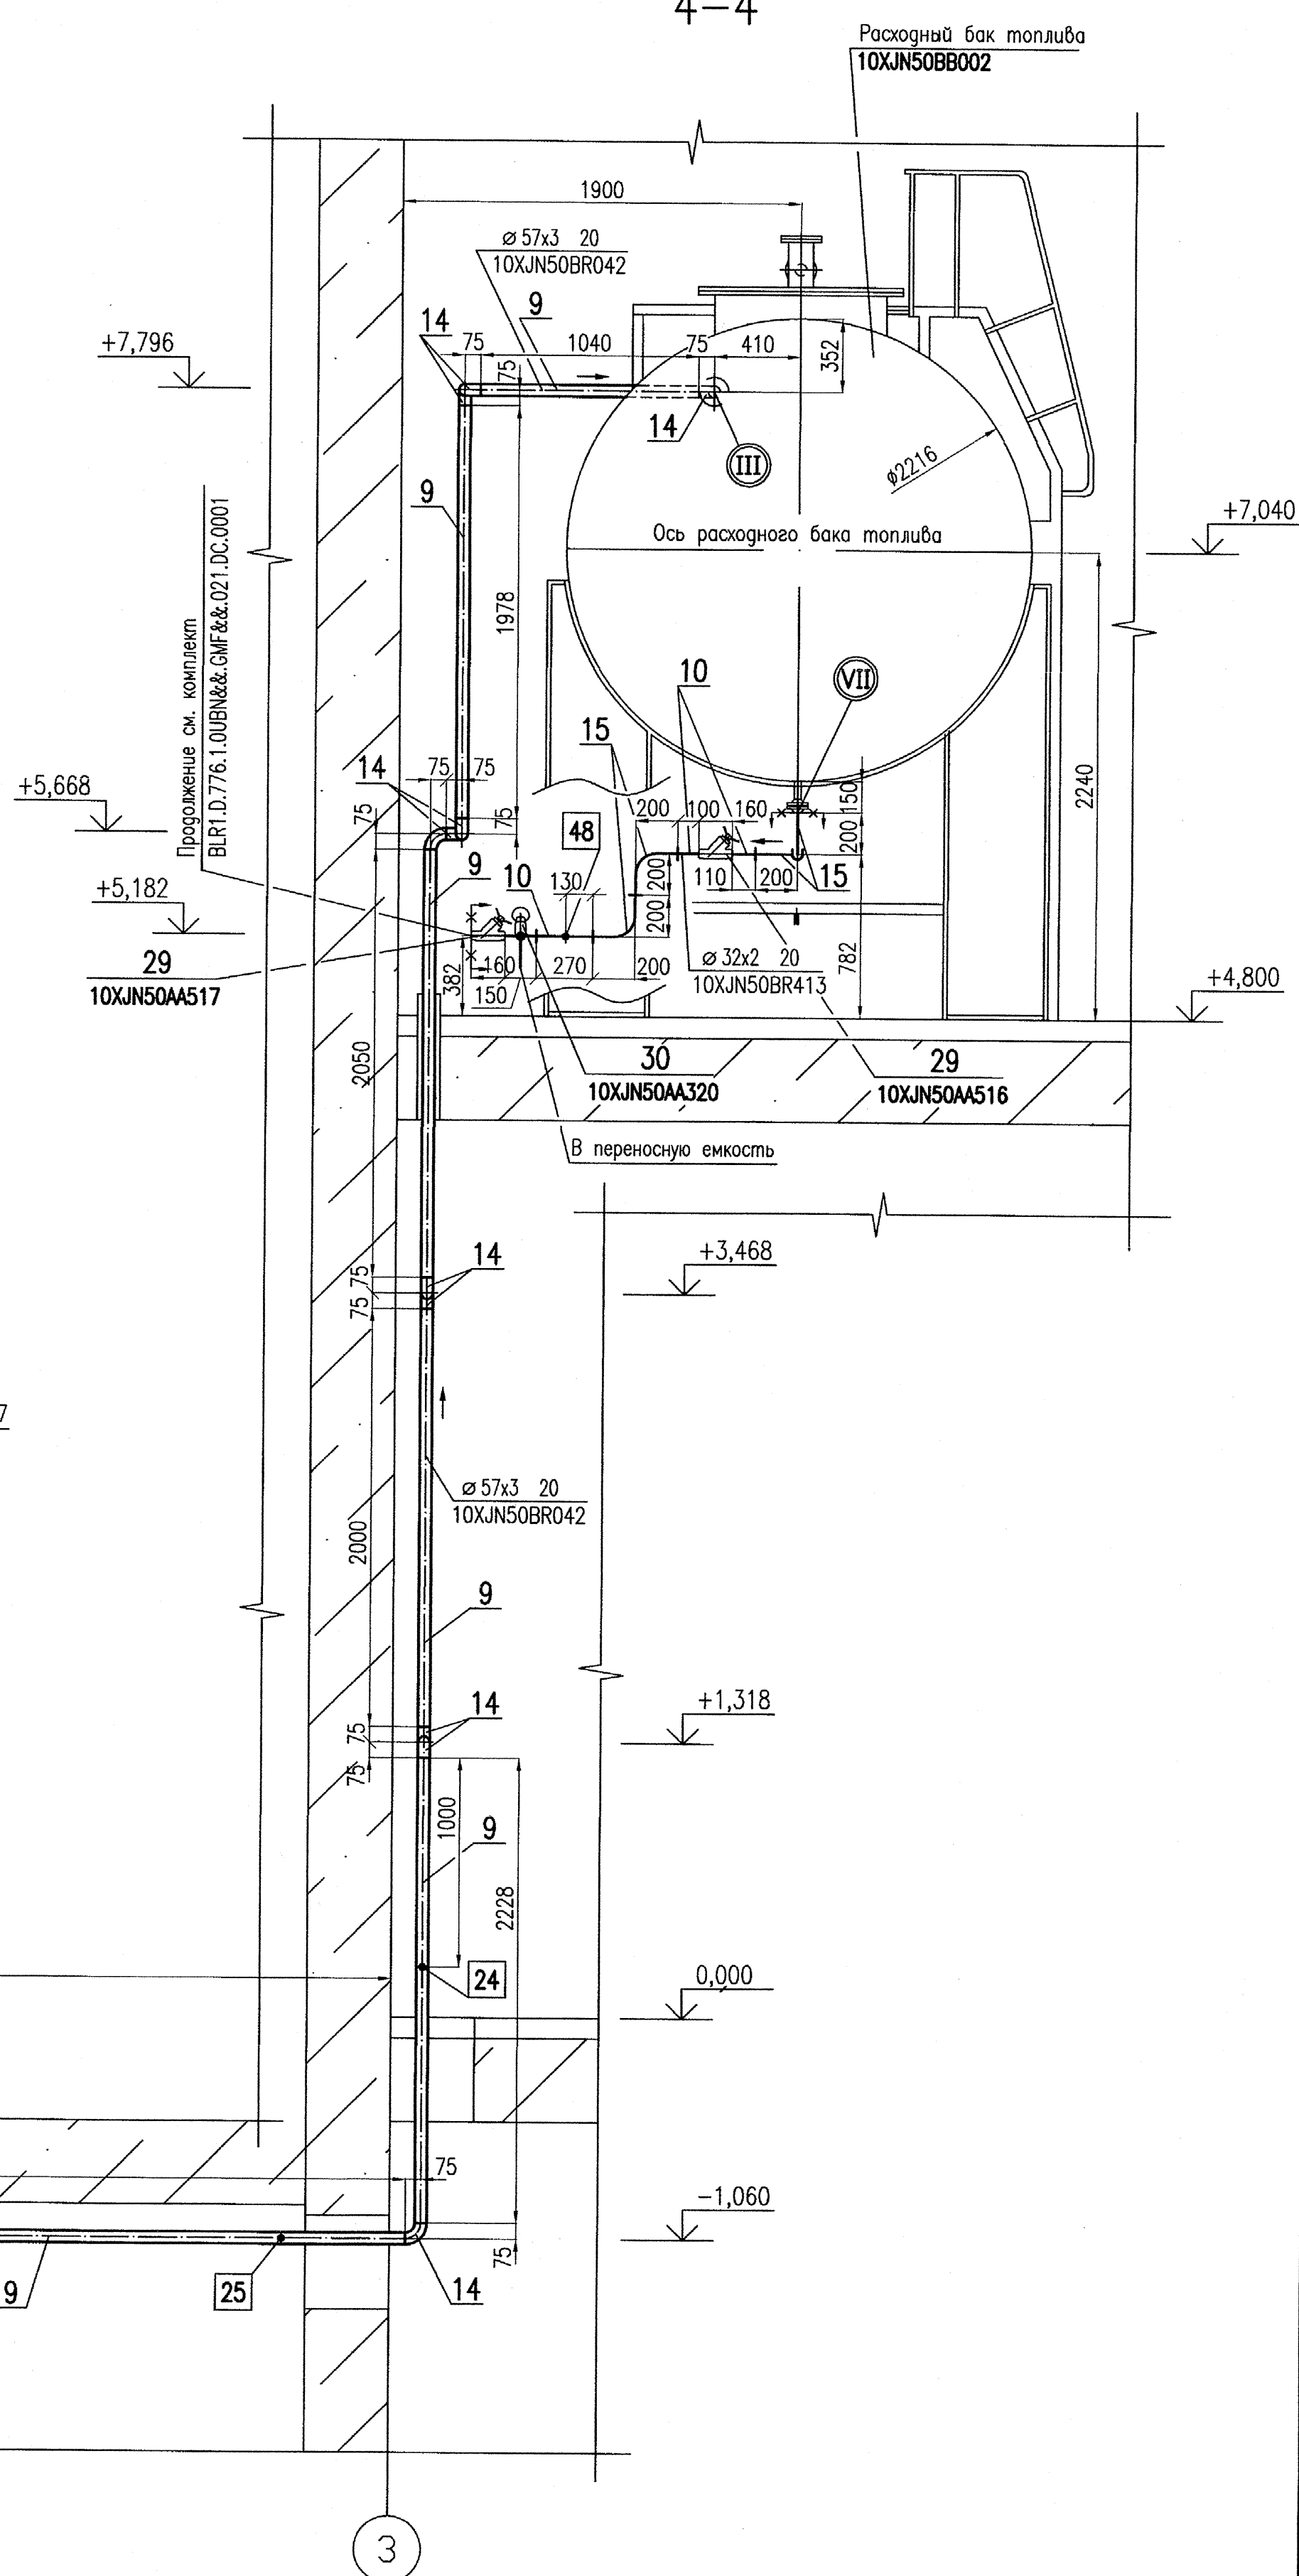

1. Технические требования и общие примечания смотрите общие данные.
2. Спецификацию смотрите лист 8.

ОАО «НИАЭП»
АРХИВНЫЙ ЭКЗ.
Инв. № 51-05581сб

Изм.		Кол.ч.	Лист	Нгрок.	Погр.	Дата
BLR1.D.776.1.0UBN&&XJN&&.021.DC.0001_005=0						
Белорусская АЭС. Блок 1						
Здание блочной дизельной электростанции с промежуточным складом дизельного топлива (100BN). Трубопроводы топлива						
Н.контр.		Ермина	Григорьев	05.04	05.04	05.04
Утвердил		Анисимов	Григорьев	05.04	05.04	05.04
Проверил		Чупина	Григорьев	05.04	05.04	05.04
Разработ.		Авсеевич	Григорьев	05.04	05.04	05.04
Подпись ответственного						
Монтажно-трассировочный чертеж.		Разрезы 4-4, 6-6. Вуг С		Стация		
				Лист		
				Листов		
				Р		
				5		
				ЗАО "Сельэнергопроект"		
				Формат А1		