


ПОЭТАЖНЫЙ ПЛАН
 по адресу: 2-й Истринский пр.
 дом № 5
 корпус _____ строение (сооружение) _____
 квартал № 1519 ВАО г. Москва

1 ЭТАЖ

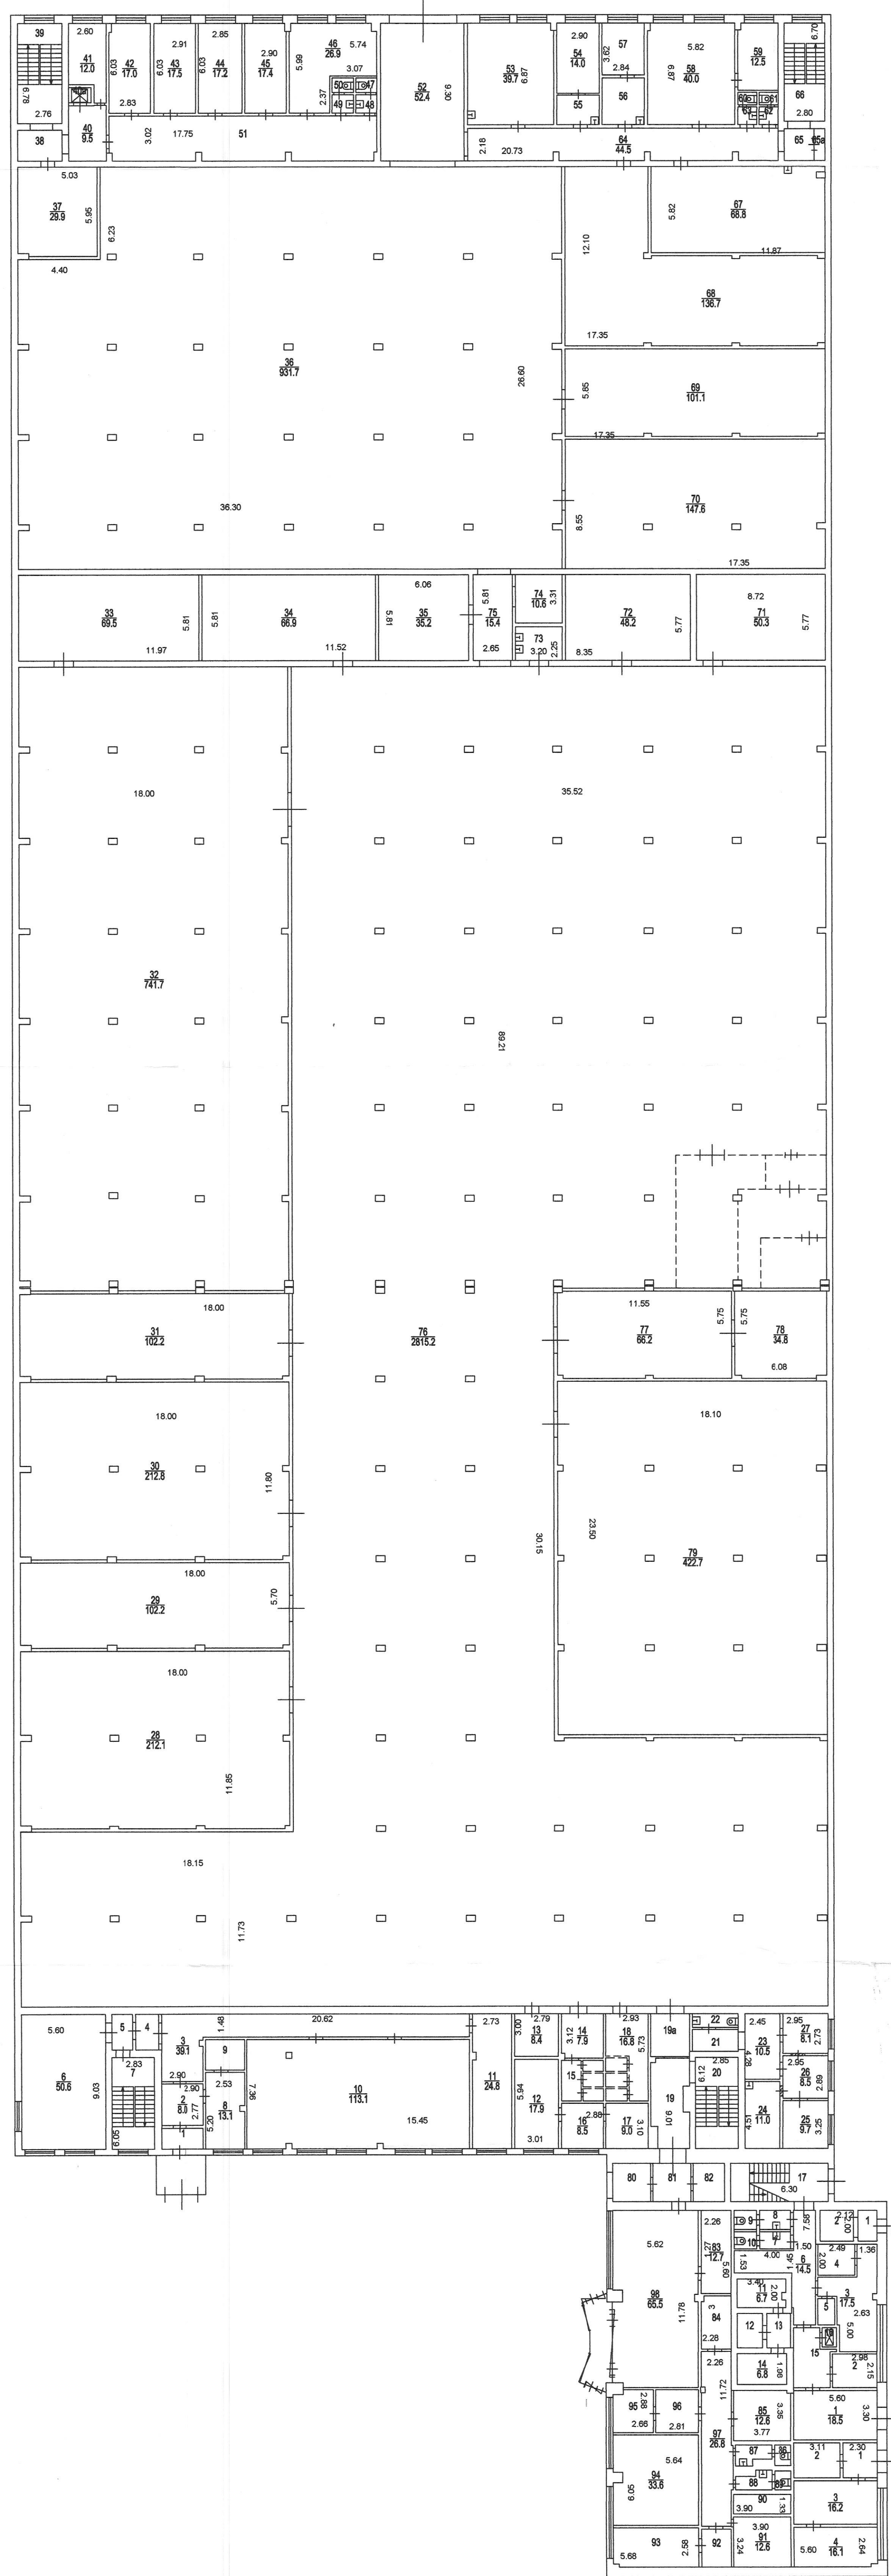

7 Восточное территориальное бюро технической инвентаризации города Москвы

Поэтажный план составлен по состоянию на
 " 23 " 06 2006 г.
 П/план снял Губенкова О.И.
 Проверил Филиппова С.А.
 " 07 " 08 2012 г.