
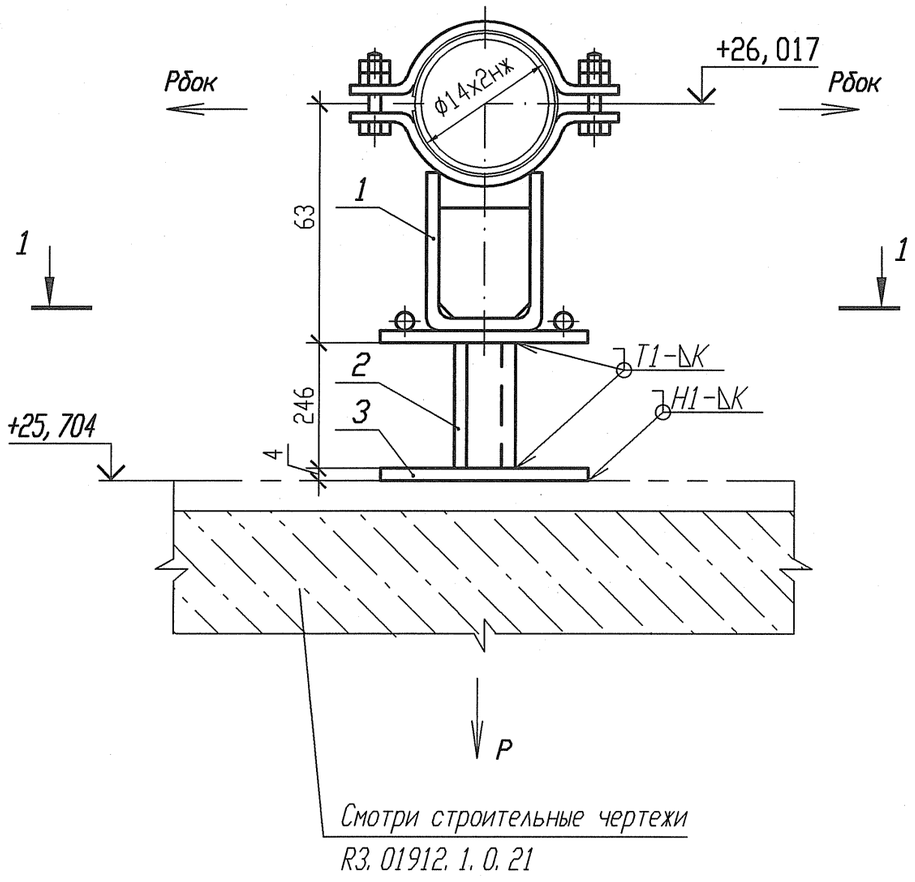


Разрез 1-1

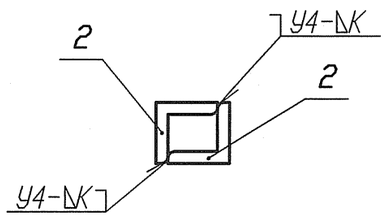

Номер опоры	3ТС30У061	3ТС30У063
Нагрузка на опору Р(кН)	0,027	0,027
Нагрузка на опору Рбок(кН)	0,089	0,050

1 Привязку опоры смотри 3ТС30Z05.
2 Сварку производить по ГОСТ 5264-80.
3 Отметка трубопровода подлежит уточнению в соответствии с уклоном трубопровода.
4 Р - максимальная нагрузка на опору с учетом сейсмических воздействий.
5 Катет шва (К) принять по наименьшей толщине свариваемых деталей.
6 Спецификация составлена на одну опору.
7 Изготовить два комплекта.

Спецификация деталей

Поз.	Обозначение	Наименование	Кол.	Материал	Масса, кг ед.	Масса, кг общ.	Приме-чание
1	18-517.000-23	Опора 14	1	Сборный	1,4494	1,4494	
2	ГОСТ 8509-93	Уголок В 40х40х4 l=246	2	Ст 3 пс 2-св ГОСТ 535-2005	0,5953	1,1906	
3	ГОСТ 19903-74	Лист Б-ПН 4х90х90	1	Ст 3 сп 5-св ГОСТ 14637-89	0,2543	0,2543	
	ГОСТ 9467-75	Электроды		УОНИИ 13/45		-	
					Итого:	2,8943	

АРХИВНЫЙ ЭКЗЕМПЛЯР

Инв. N подл. R3.03733.1.0.13
Лист 405

Изм.	Кол. уч.	Лист	Nдок.	Подпись	Дата
Инж. 2к.		Сидоренко			15.05
Пров. инж. 2к.		Случевская			15.05
Пров. вед. инж.		Махотина			15.05
Нач. гр.		Жубрев			15.05
Н. контр.		Краснояров			25.05

R3.TC10.3012.013.01.00.282

Ростовская АЭС Блок 3

Редукторное отделение
Герметичная часть
Трубопроводы байпасной очистки воды I контура
Рр больше 2,2 МПа

Стадия	Лист	Листов
Р	1	1

Опора скользящая направляющая
3ТС30У061, 3ТС30У063

ОАО "НИАЭП" 2012

Инв. N подл. | R3.03733.1.0.13
Подп. и дата | 15.05.12
Взам. инв. N

Формат А3