План с сетями В1, В2, В2-1, В2-2
М 1:500

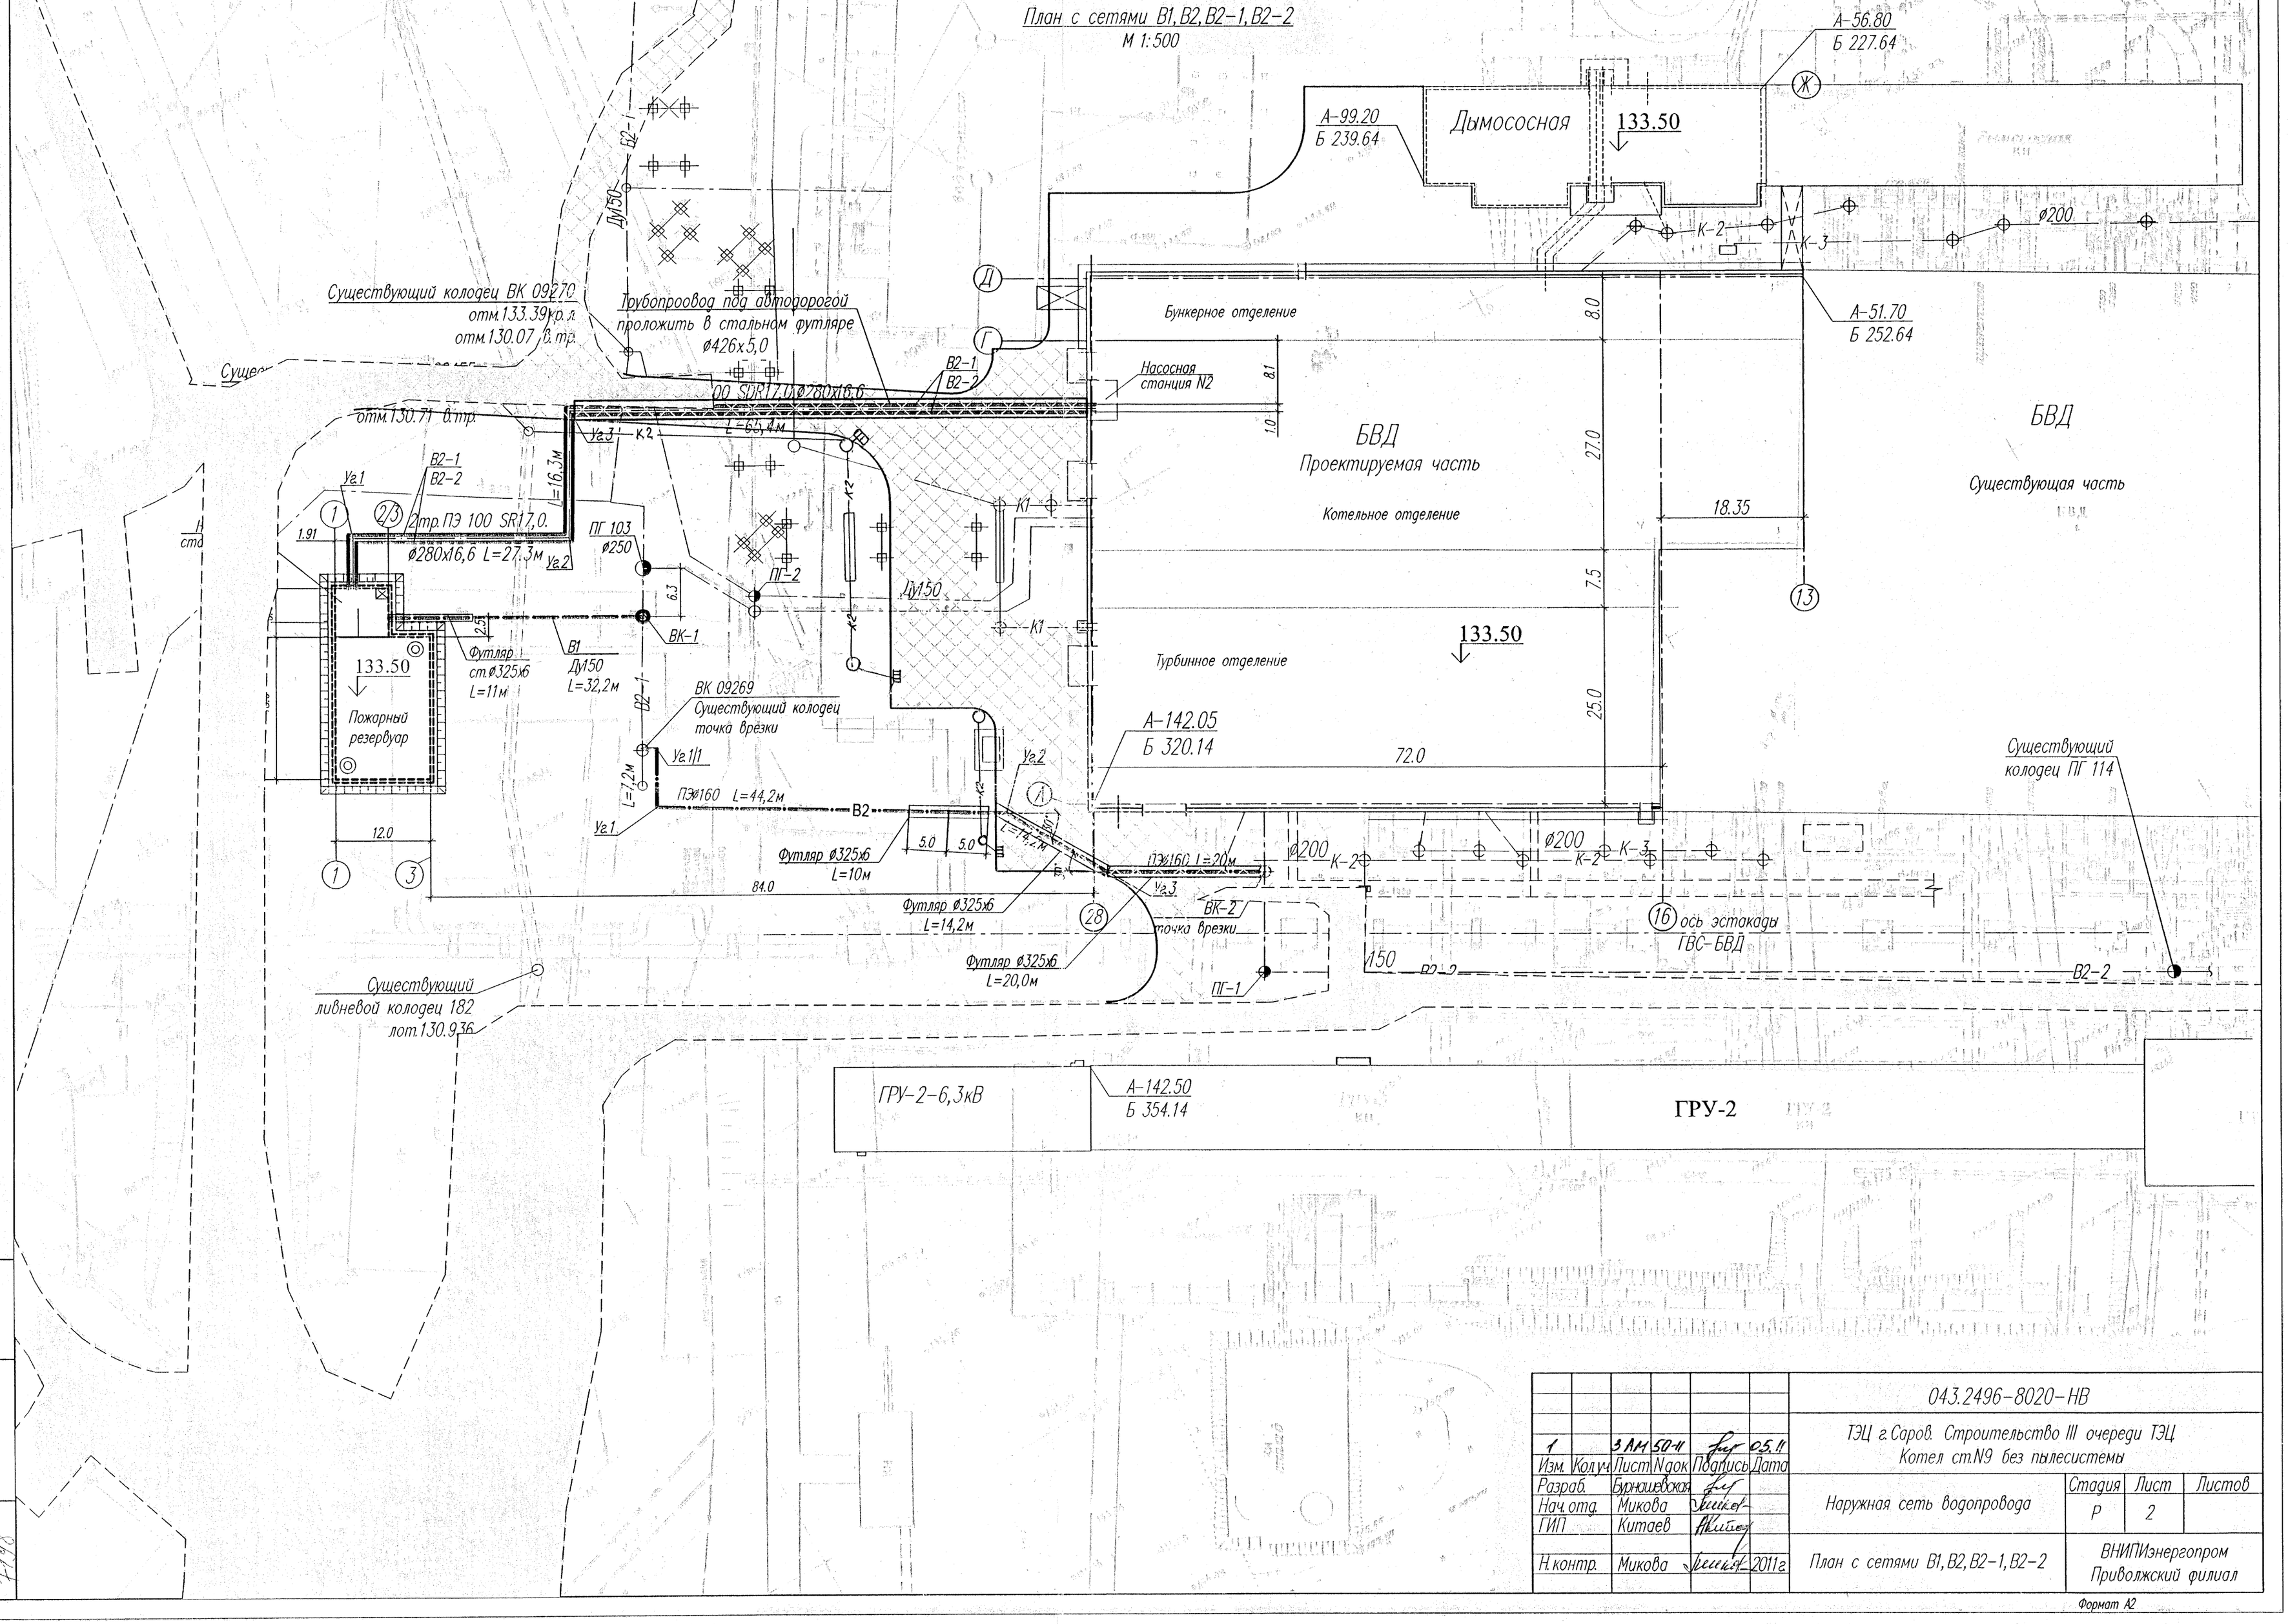

						043.2496-8020-НВ
1		3 АМ	50-11		05.11	ТЭЦ г.Саров. Строительство III очереди ТЭЦ Котел ст.N9 без пылесистемы
Изм.	Кол.уч.	Лист	N док.	Подпись	Дата	
Разраб.		Бурношевская				Наружная сеть водопровода
Нач.отд.		Микова				Стадия: Р; Лист: 2; Листов:
ГИП		Китаев				
Н.контр.		Микова			2011г.	План с сетями В1, В2, В2-1, В2-2
						ВНИПИэнергопром Приволжский филиал

Формат А2

Взамен инв.N | Подпись и дата | Инв. N подл. 7193